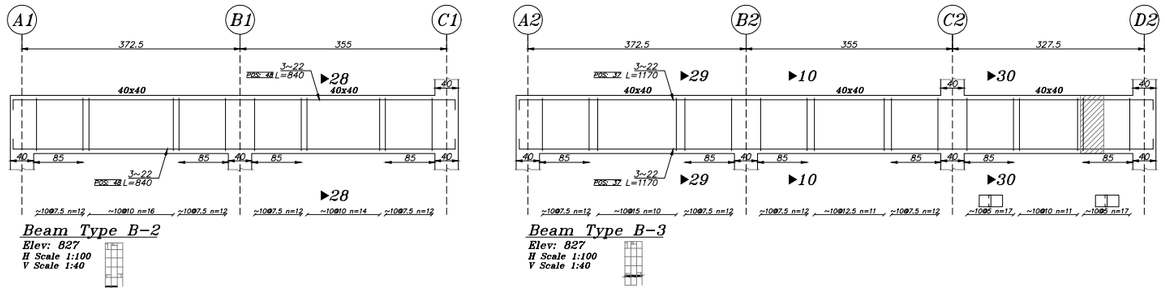


Beam Type B-2
Elev: 827
H Scale 1:100
V Scale 1:40




Beam Type B-3
Elev: 827
H Scale 1:100
V Scale 1:40

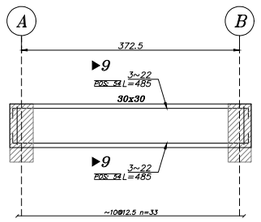


Beam Type B-4
Elev: 827
H Scale 1:100
V Scale 1:40

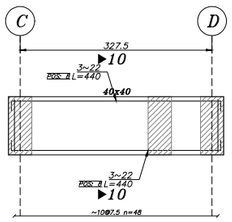


Beam Type B-5
Elev: 827
H Scale 1:100
V Scale 1:40

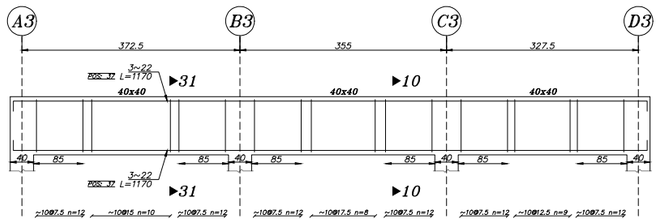


Beam Type B-6
Elev: 827
H Scale 1:100
V Scale 1:40

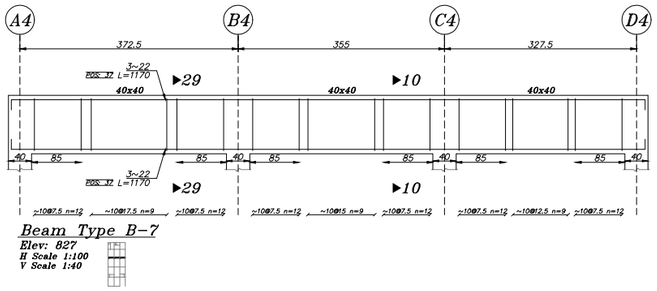


Beam Type B-7
Elev: 827
H Scale 1:100
V Scale 1:40

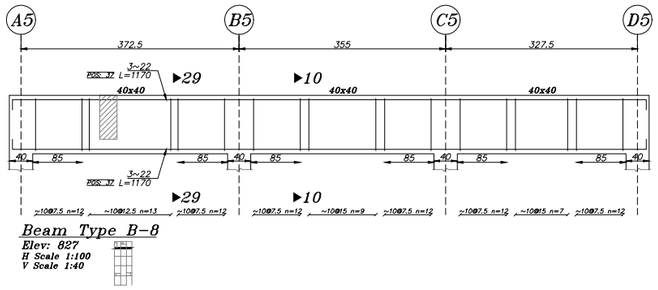


Beam Type B-8
Elev: 827
H Scale 1:100
V Scale 1:40

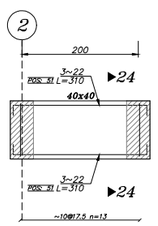


Beam Type B-15
Elev: 827
H Scale 1:100
V Scale 1:40

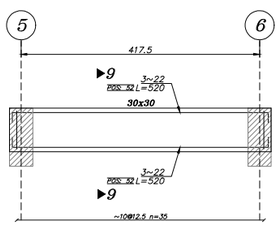


Beam Type B-12
Elev: 827
H Scale 1:100
V Scale 1:40

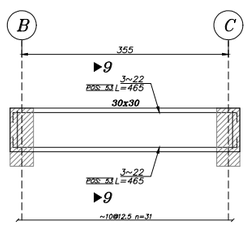


Beam Type B-9
Elev: 827
H Scale 1:100
V Scale 1:40

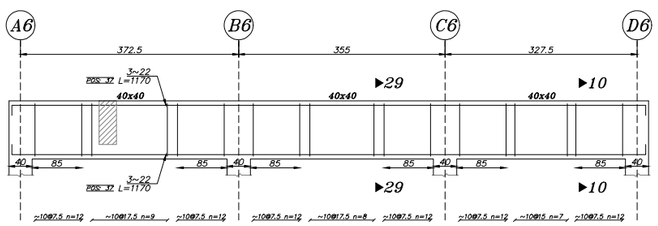


Beam Type B-10
Elev: 827
H Scale 1:100
V Scale 1:40

فاصله اولین خاموت از بر تکیه گاه برابر ۵ سانتی متر می باشد.

| | | | | | |
|---|---|---|---|---|---|
| | | | | | 3 |
| | | | | | 2 |
| | | | | | 1 |
| امضاء | DATE تاریخ | SIGN امضاء | DATE تاریخ | DESCRIPTION | REV. No. |
| APPROVED | | CHECKED | | | |

| | | |
|---|---|---|
| شماره طرح P.PROJECT NO. | دانشگاه علوم پزشکی<br>خدمات بهداشتی درمانی ایران<br>دفترفنی و نظارت بر طرحهای عمرانی | |
| شماره پروژه T.PROJECT NO. | | |
| امضاء SIGN تاریخ | | |
| طراب DESIGNED BY: | نام پروژه: مرکز بهداشت جامع ۶۰۰ متری | مقیاس : SCALE |
| فرسیم DRAWN BY: ——— ——— | | |
| کنترل CHECKED BY: ——— ——— | نام نقشه : جزئیات تیر ریزی‌تراز ۸۲۷ | واحد : Cm. UNIT |
| تصویب APPROVED BY: ش- شادفر | | |
| رشته FIELD سازه | DWG NO. Stu-13 شماره نقشه : | |