



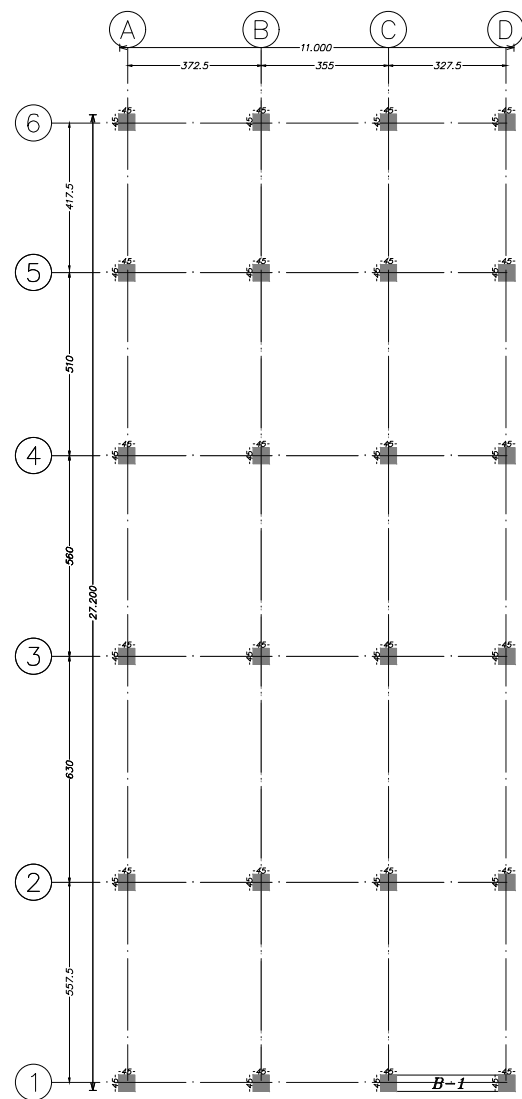


Beam Type Plan

Elevation: 233
Scale 1:200

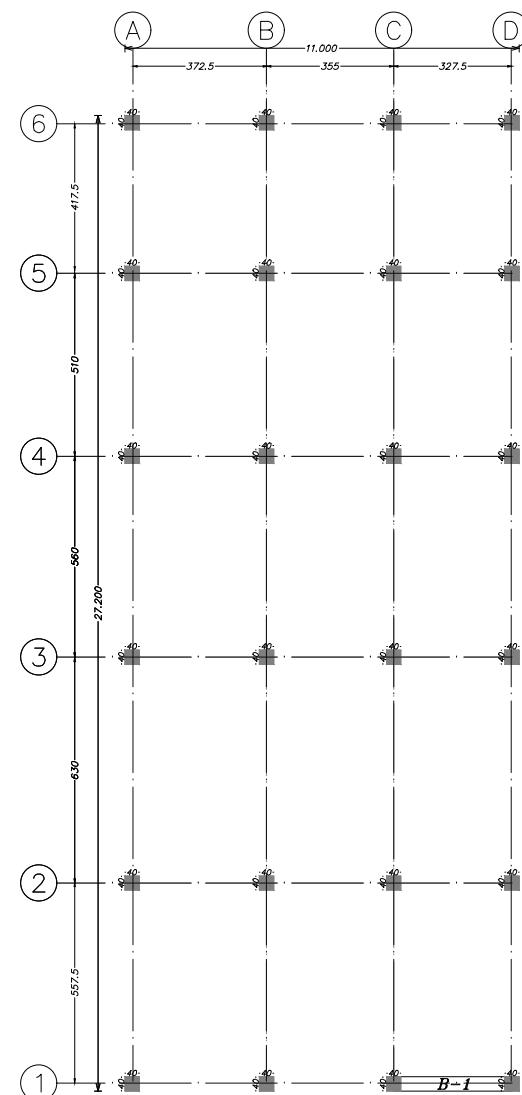


Beam Type Plan


Elevation: 629
Scale 1:200

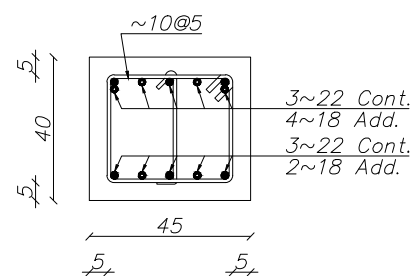


Sec. 3-3
Scale 1:20

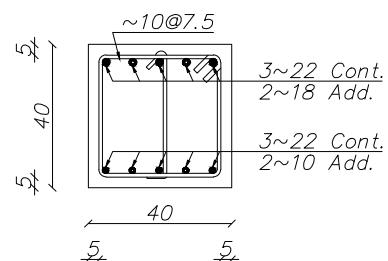

Sec. 27-27
Scale 1:20

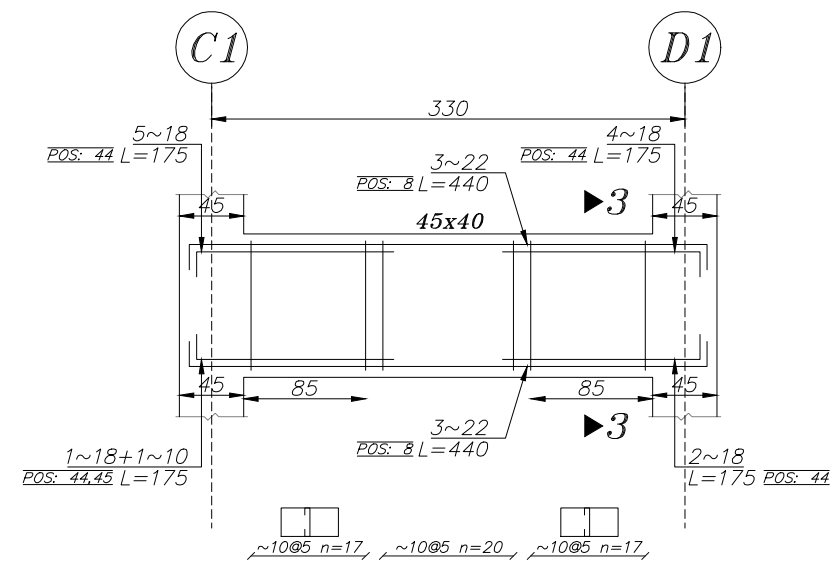Beam Type B-1

Elev: 233
H Scale 1:100
V Scale 1:40

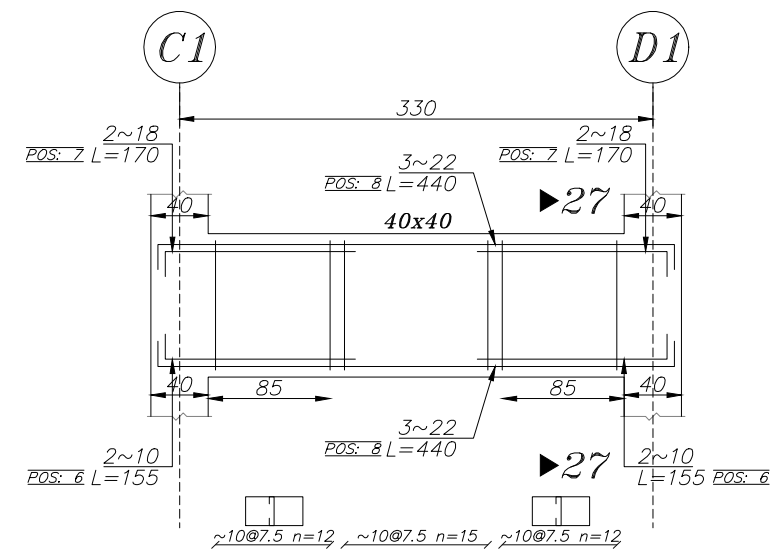Beam Type B-1

Elev: 629
H Scale 1:100
V Scale 1:40

									
									
									
امضاء	DATE	تاریخ	SIGN	امضاء	DATE	تاریخ	DESCRIPTION		REV. No.
APPROVED			CHECKED						
				شماره طرح P.PROJECT NO.			دانشگاه علوم پزشکی خدمات بهداشتی درمانی ایران دفتر فنی و نظارت بر طرحهای عمرانی		
				شماره پروژه T.PROJECT NO.					
تاریخ			SIGN	امضاء					
				طراح		DESIGNED BY:			
				نریسم		DRAWN BY:			
				کنترل		CHECKED BY:			
				تصویب		APPROVED BY:			
				ش - شادفر			نام پروژه: مرکز بهداشت جامع ۶۰۰ متری	مقیاس : SCALE	
				سازه			نام نقشه: جزئیات تیریزی تراز نیم طبقه	واحد : Cm. UNIT	
				رشته		DWG NO. Stn-17	شماره نقشه :		

فاصله اولین خاموت از بر تکیه گاه برابر ۵ سانتی متر می باشد.