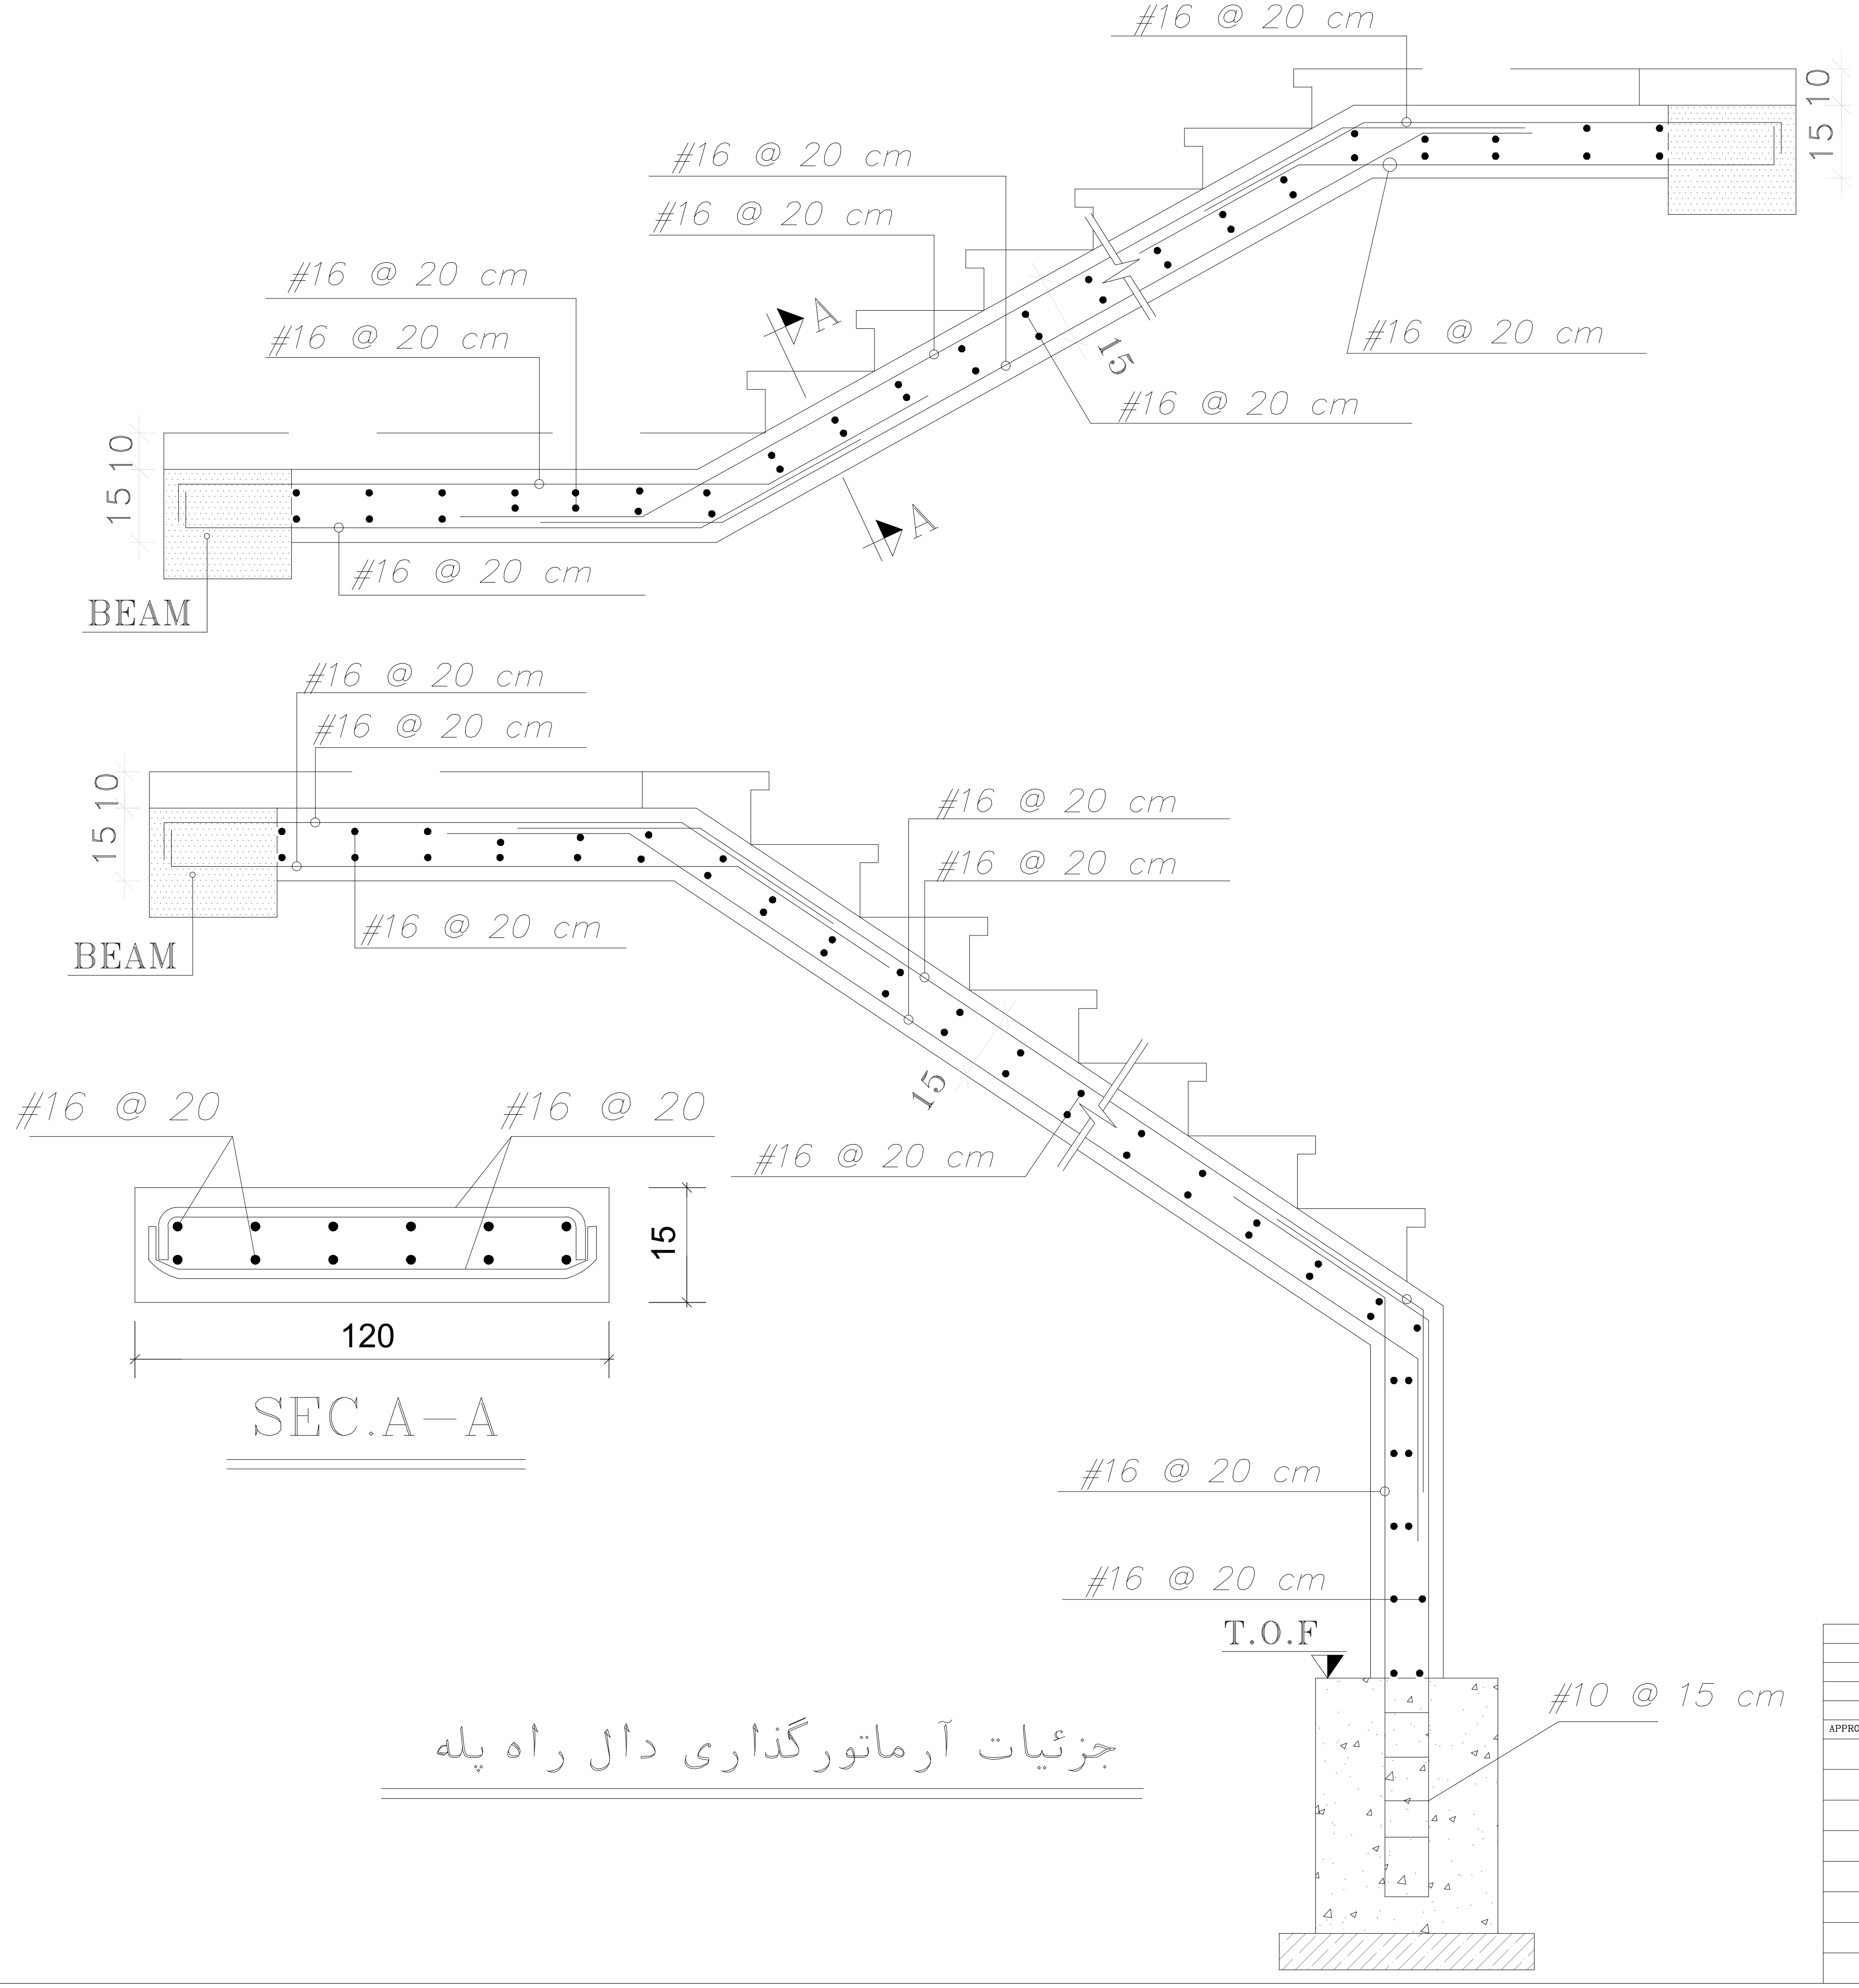

جزئیات آرماتورگذاری دال راه پله

					3
					2
					1
امضاء DATE تاریخ — APPROVED	SIGN امضاء DATE تاریخ — CHECKED			DESCRIPTION	REV. No.
	شماره طرح F.PROJECT NO.	دانشگاه علوم پزشکی خدمات بهداشتی درمانی ایران دفترفنی و نظارت بر طرحهای عمرانی			
	شماره پروژه T.PROJECT NO.				
تاریخ SIGN امضاء					
———	طراح DESIGNED BY:				
———	ترسیم DRAWN BY:	نام پروژه: مرکز بهداشت جامع ٦٠٠ متری			مقیاس : SCALE
———	کنترل CHECKED BY:				
ش- شادفر	تصویب APPROVED BY:	نام نقشه : جزئیات اجرایی راه پله			واحد : Cm.
سازه	رشته	DWG NO. Stu-21		شماره نقشه :	