Detail Prepared by: A. Jam
(ver.1)

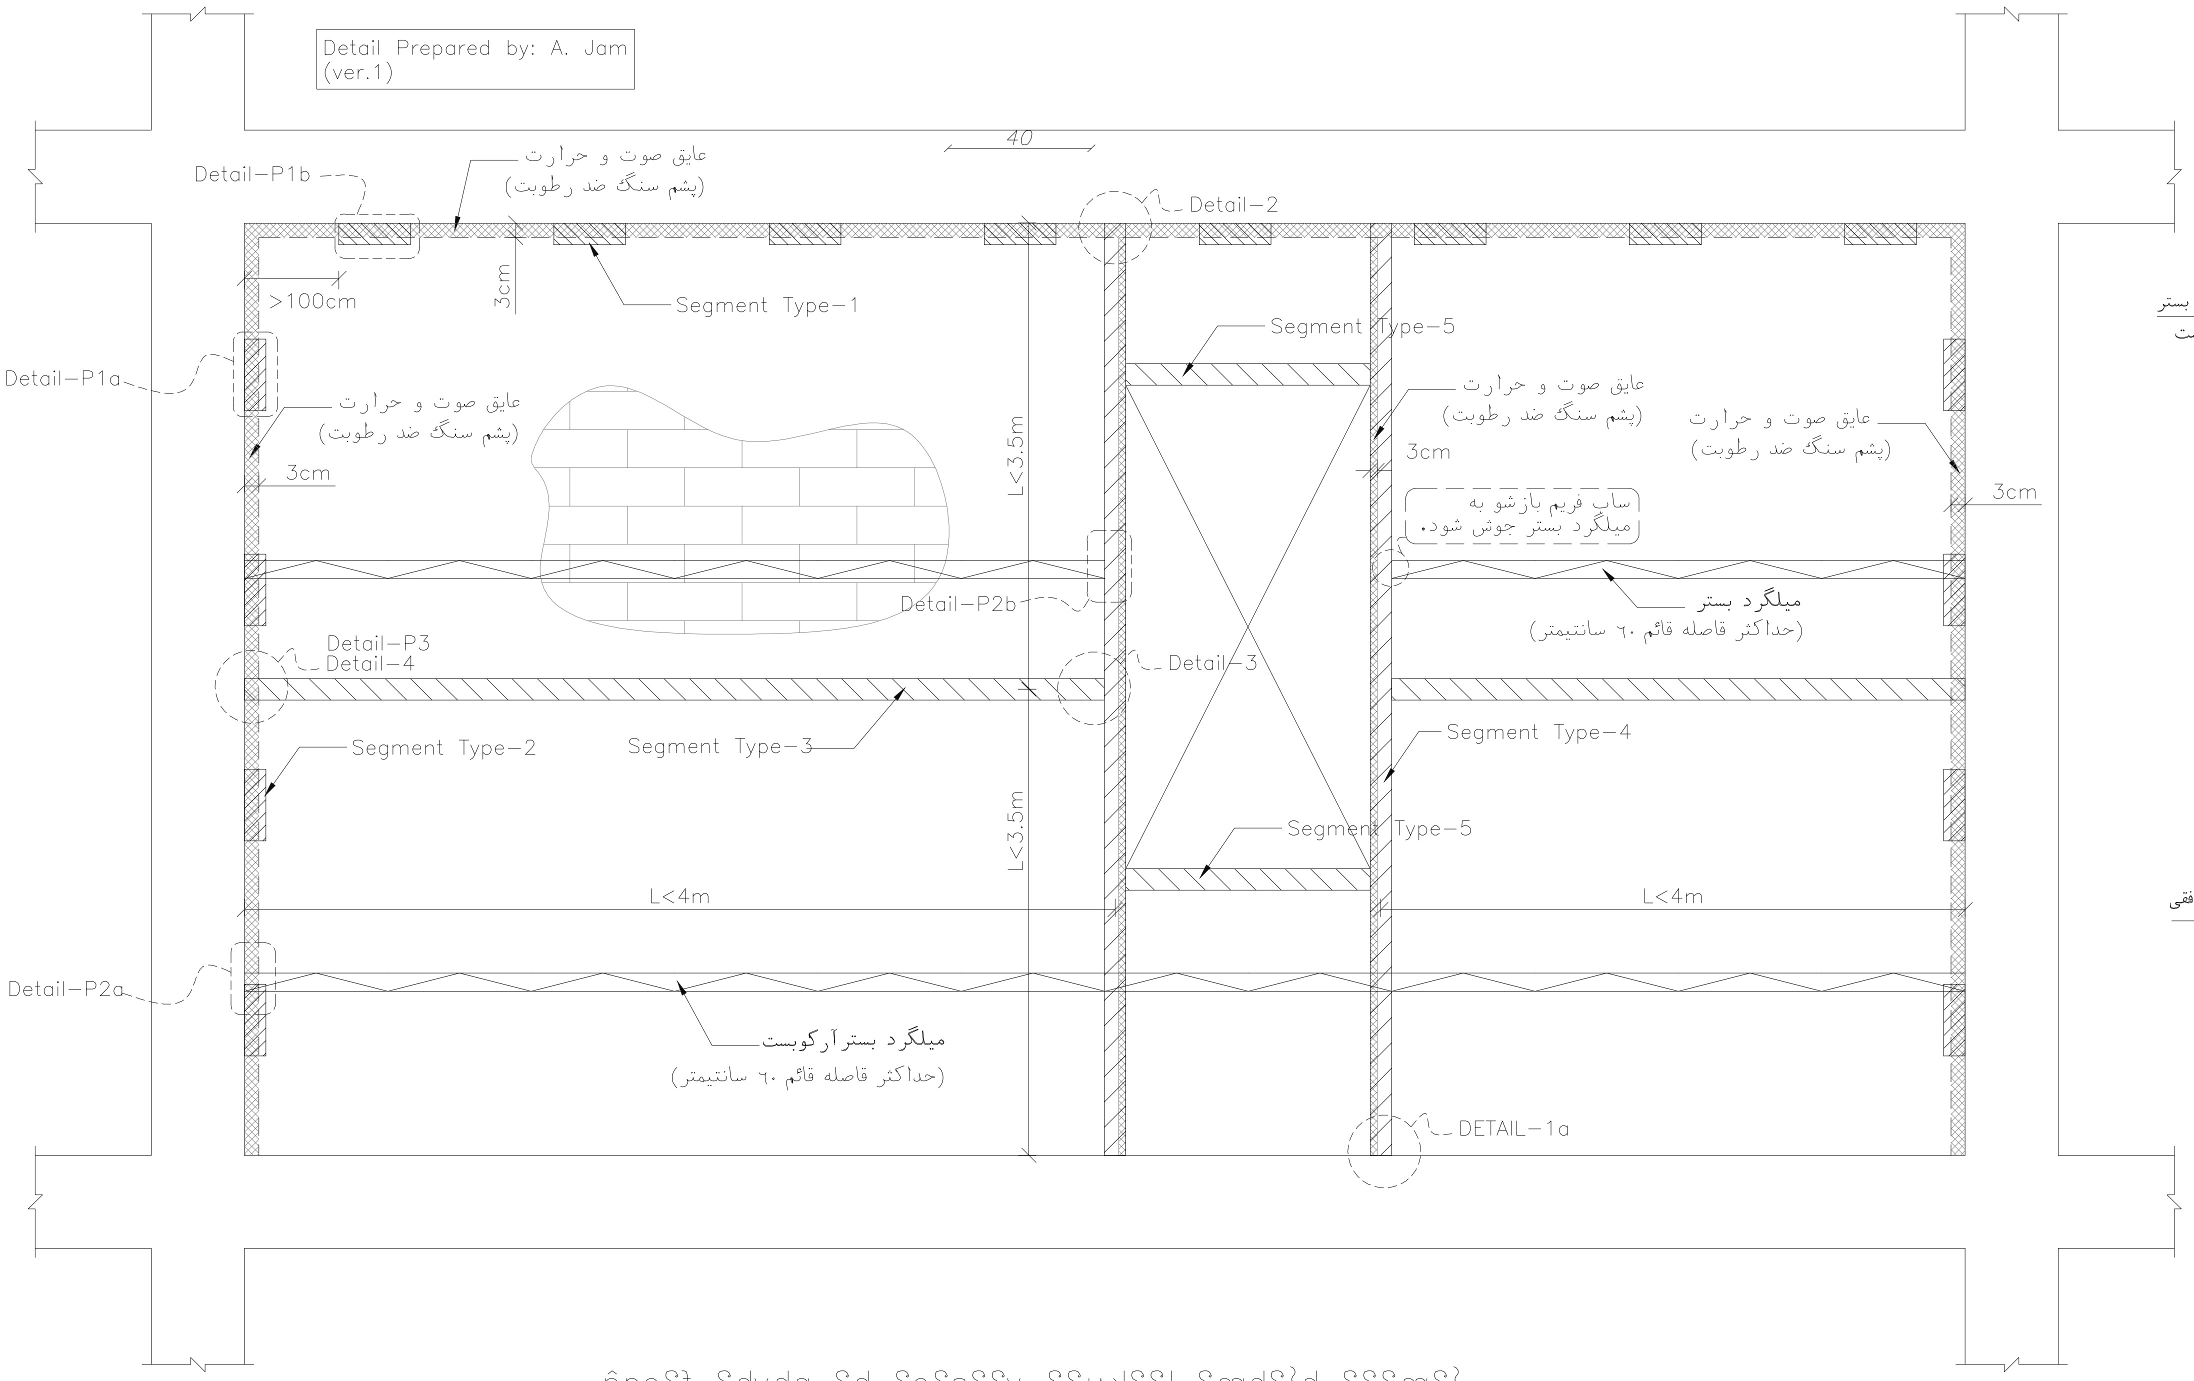
40
Detail-P1b
عایق صوت و حرارت
(پشم سنگ ضد رطوبت)
Detail-2
>100cm
3cm
Segment Type-1
Segment Type-5
Detail-P1a
عایق صوت و حرارت
(پشم سنگ ضد رطوبت)
3cm
L<3.5m
عایق صوت و حرارت
(پشم سنگ ضد رطوبت)
3cm
عایق صوت و حرارت
(پشم سنگ ضد رطوبت)
3cm
ساب فریم بازشو به
میلگرد بستر جوش شود.
Detail-P2b
میلگرد بستر
(حداکثر فاصله قائم ٦٠ سانتیمتر)
Detail-P3
Detail-4
Detail-3
Segment Type-2
Segment Type-3
Segment Type-4
L<3.5m
Segment Type-5
L<4m
L<4m
Detail-P2a
میلگرد بسترآرکوبست
(حداکثر فاصله قائم ٦٠ سانتیمتر)
DETAIL-1a

âdɔ?f ?hvhn ?h ?ɔ?s??y ??ɥk??l ?mh?}h ???m?}

(طبق ضوابط پیوست ششم استاندارد ٢٨٠٠)

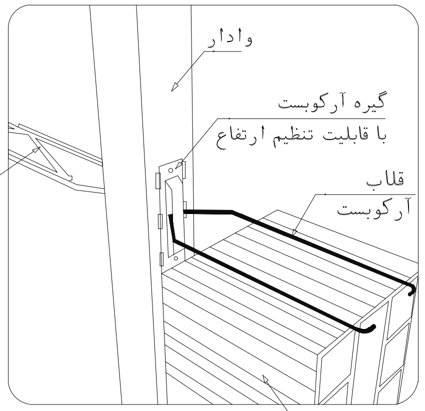
وادار
گیره آرکوبست
با قابلیت تنظیم ارتفاع
میلگرد بستر
آرکوبست
قلاب
آرکوبست
بلوک

DETAIL-P2b

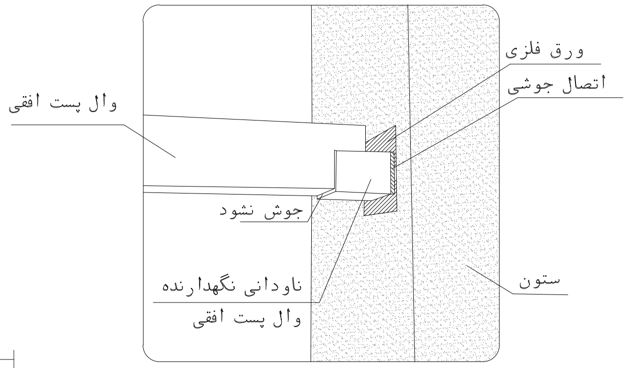
ورق فلزی
اتصال جوشی
وال پست افقی
جوش نشود
ناودانی نگهدارنده
وال پست افقی
ستون

DETAIL-P3

					△3
					△2
					△1
امضاء	DATE تاریخ	SIGN امضاء	DATE تاریخ	DESCRIPTION	REV. No.
APPROVED		CHECKED			

دانشگاه علوم پزشکی
خدمات بهداشتی درمانی ایران
دفترفنی و نظارت بر طرحهای عمرانی

		شماره طرح F.PROJECT NO.		
		شماره پروژه T.PROJECT NO.		
تاریخ	SIGN امضاء			
	———	طراح DESIGNED BY:		
	———	ترسیم DRAWN BY:	نام پروژه: مرکز بهداشت جامع ٦٠٠ متری	مقیاس : SCALE
	———	کنترل CHECKED BY:		
	ش- شادفر	تصویب APPROVED BY:	نام نقشه : جزئیات وال پست	واحد :
سازه		رشته FIELD	DWG NO. *Stu-25* شماره نقشه :	UNIT