


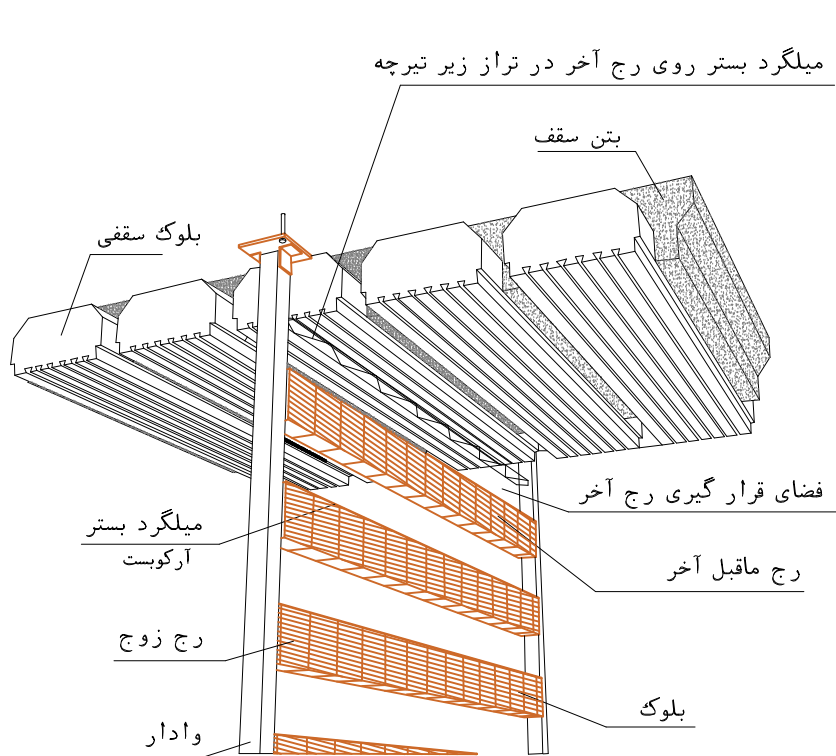


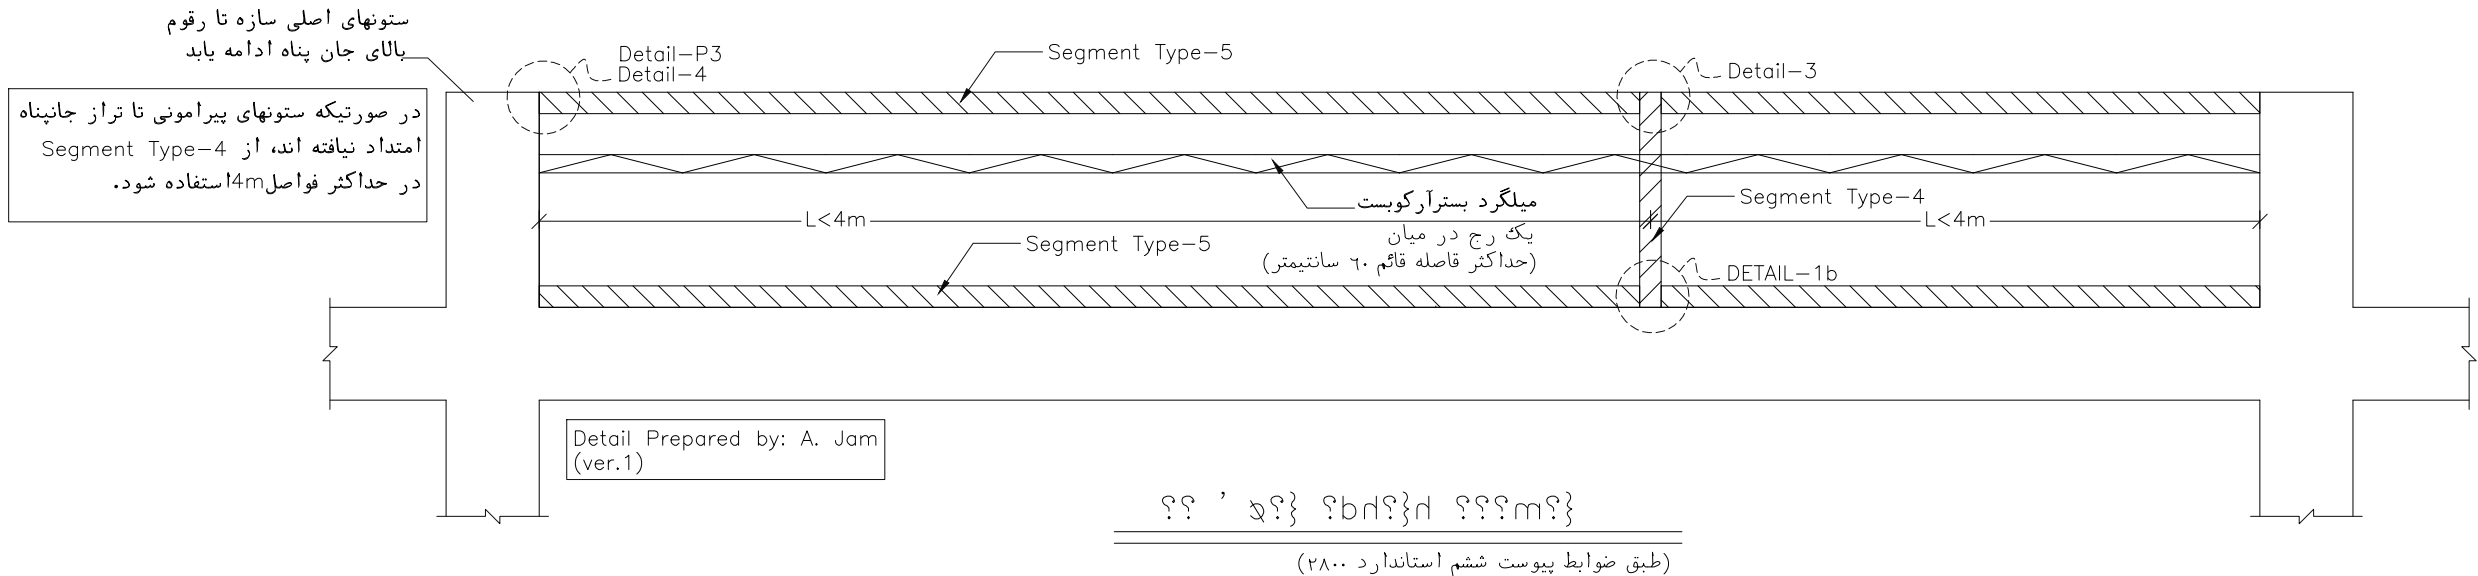

دیوار مسلح شده به میلگرد بستر (دیوارهای خارج از قاب)

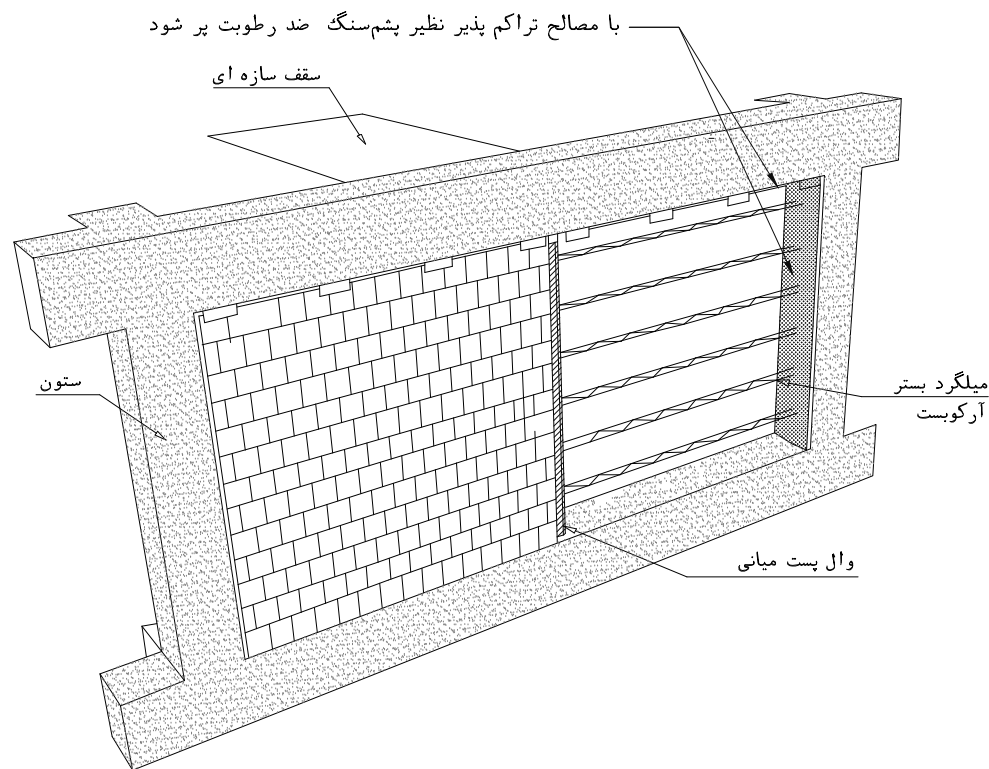

دیوار مسلح شده به میلگرد بستر (دیوار داخل قاب)

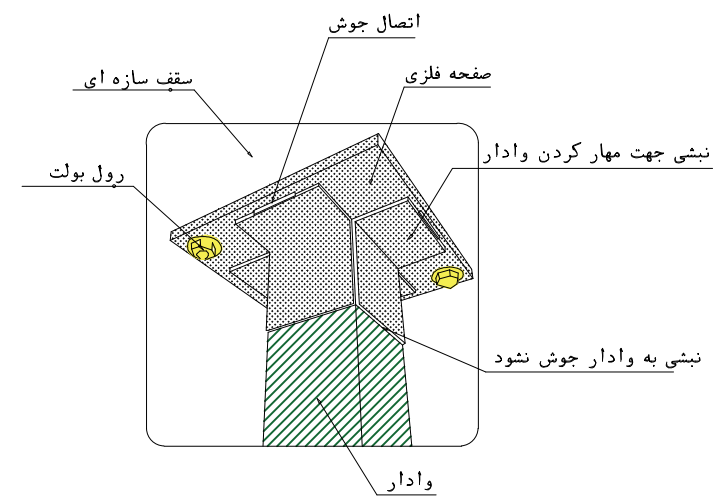

اتصال وادیار انتهایی در دیوارهای خارج از قاب

به صورت تلسکوپی									
امضاء	DATE	تاریخ	SIGN	امضاء	DATE	تاریخ	DESCRIPTION	REV.	No.
APPROVED			CHECKED						
							شماره طرح		
							شماره پروژه		
							شماره پروژه		
							امضاء		
							طرا		
							DESIGNED BY		
							ترسیم		
							DRAWN BY		
							کنترل		
							CHECKED BY		
							تصویب		
							APPROVED BY		
							رشته		
							DWG NO. Stu-26		
							سازه		
							رشته		

دانشگاه علوم پزشکی
خدمات بهداشتی درمانی ایران
دفتر فنی و نظارت بر طرحهای عمرانی

مقیاس: نام پروژه: مرکز بهداشت جامع ۶۰۰ متری

نام نقشه: جزئیات وال پست

شماره نقشه:

Cm.