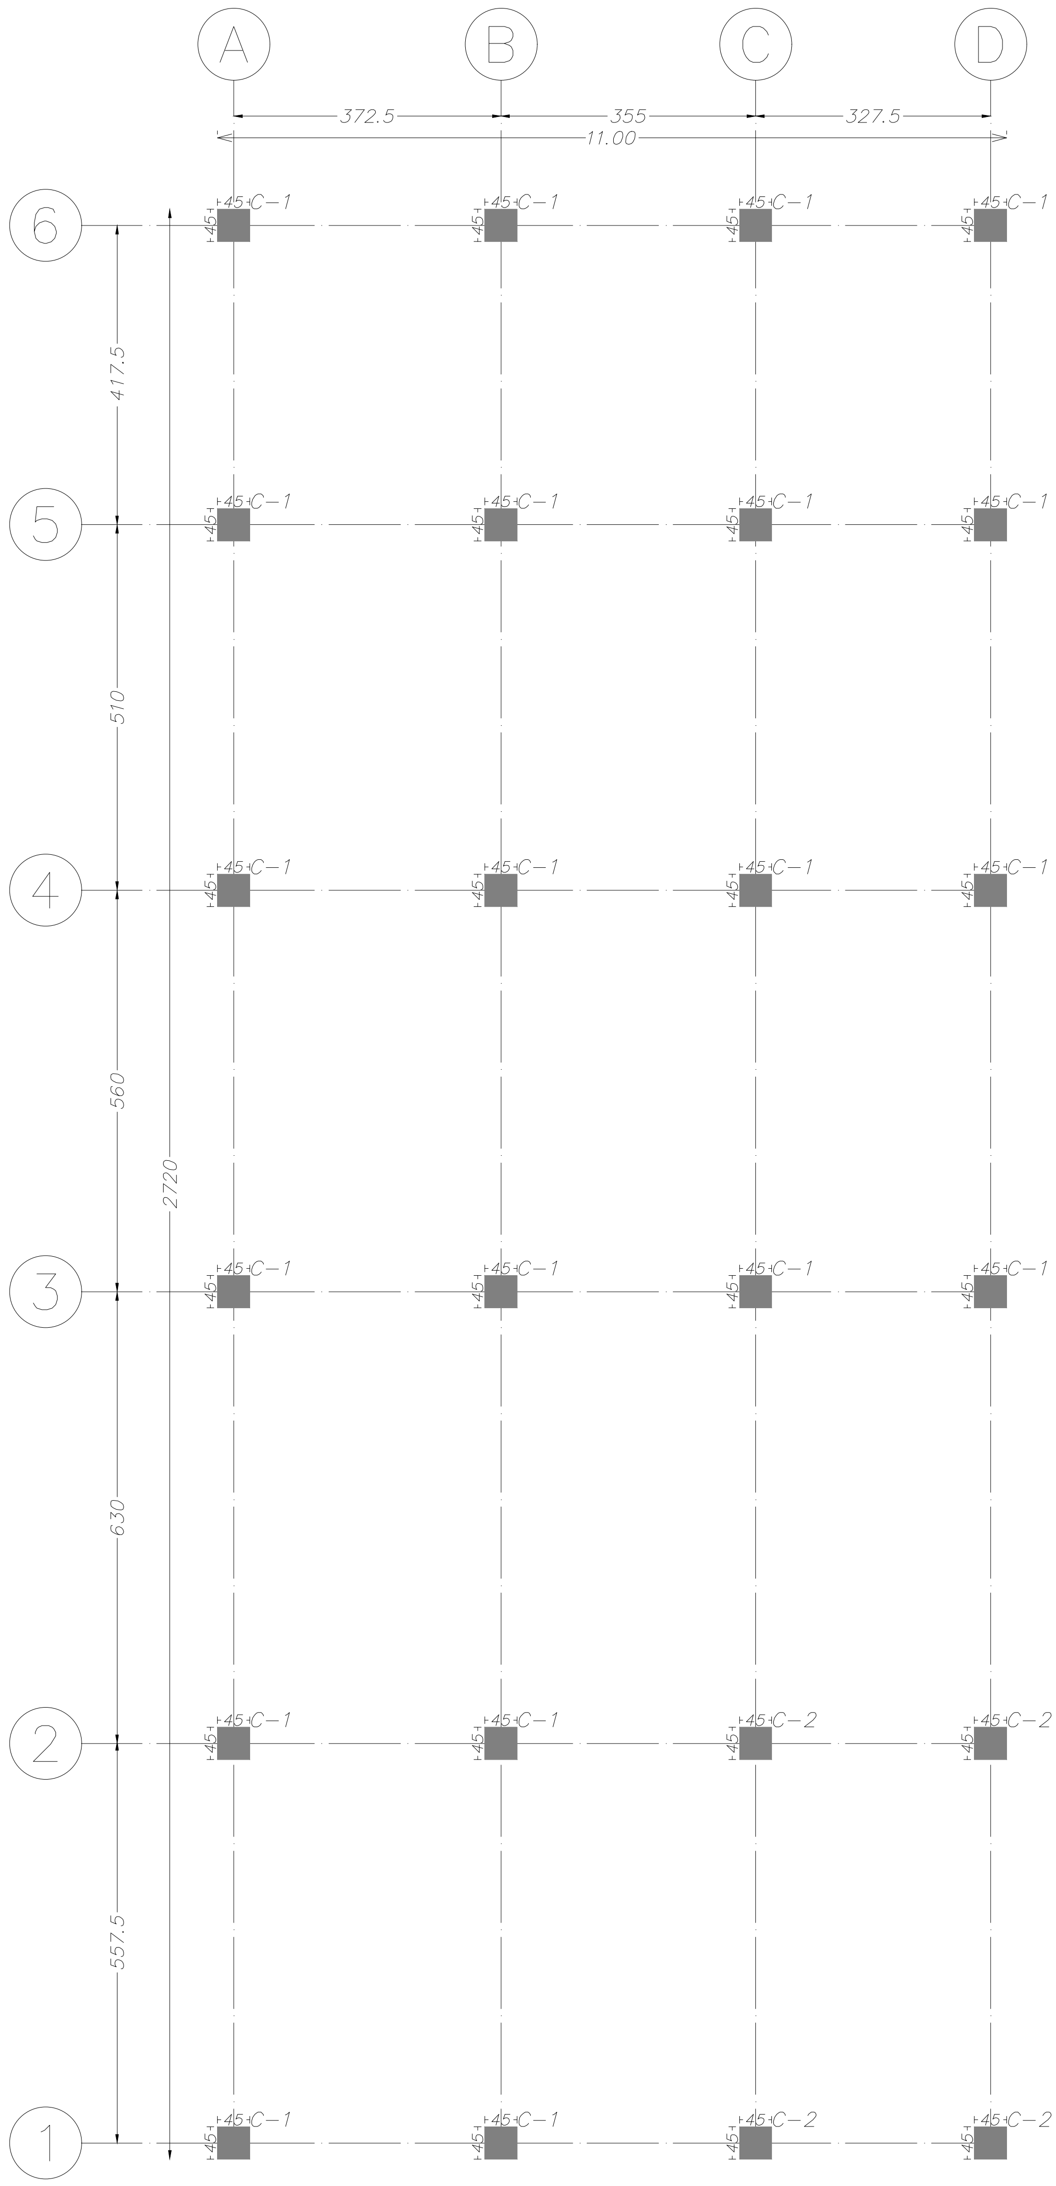

Column Types Plan

Scale 1:100

دانشگاه علوم پزشکی خدمات بهداشتی درمانی ایران	
دفترفنی و نظارت بر طرحهای عمرانی	
نام پروژه: مرکز بهداشت جامع ۶۰۰ متری	مقیاس : SCALE
نام نقشه : پلان ستون گذاری	واحد : Cm. UNIT
شماره نقشه : DWG NO. Stu-06	
شماره طرح P.PROJECT NO.	
شماره پروژه T.PROJECT NO.	امضاء SIGN تاریخ
طراح DESIGNED BY:	—
ترسیم DRAWN BY:	—
کنترل CHECKED BY:	—
تصویب APPROVED BY:	ش - شادفر
رشته	سازه

REV. No.	DESCRIPTION	DATE تاریخ	SIGN امضاء CHECKED	DATE تاریخ	امضاء APPROVED
1					
2					
3					