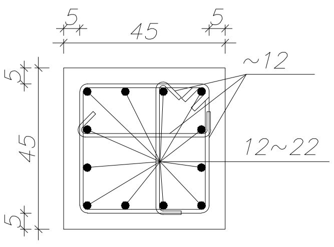

SEC 1-1
Scale 1:20

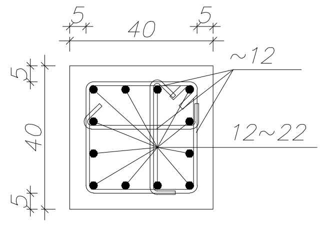

SEC 2-2
Scale 1:20

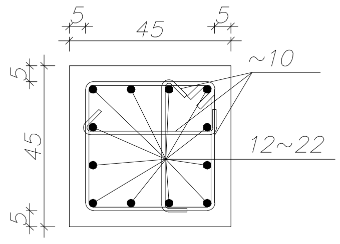

SEC 3-3
Scale 1:20

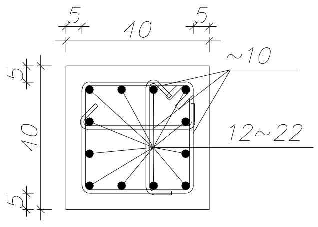

SEC 4-4
Scale 1:20

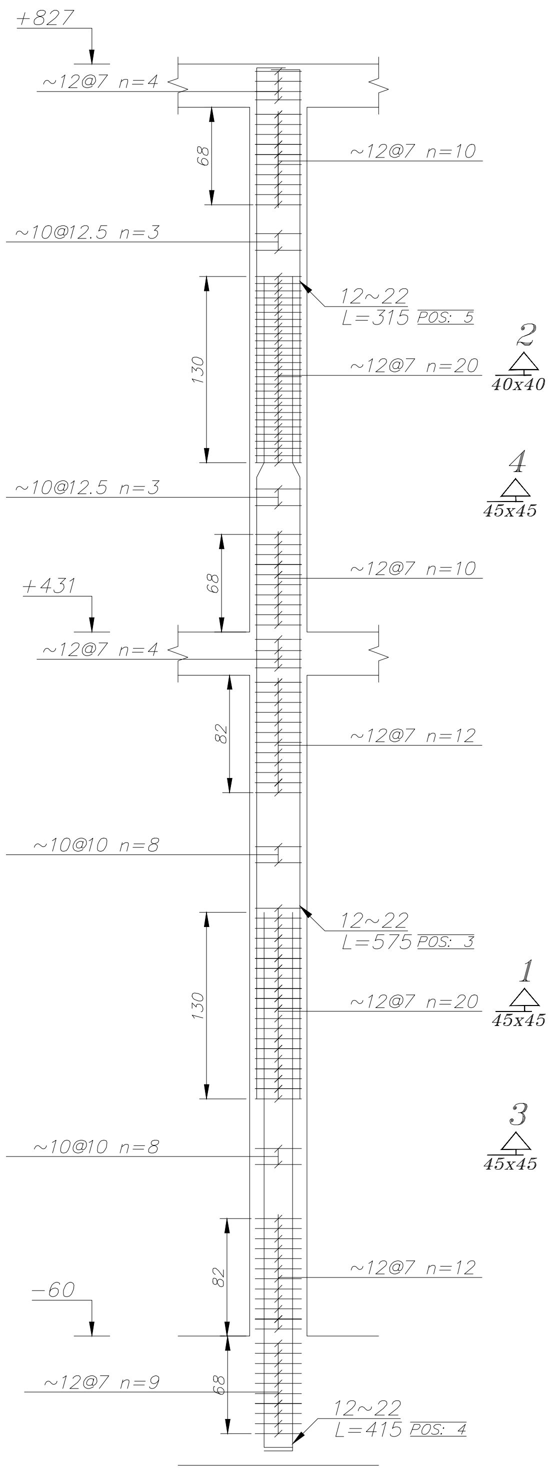

C-1
No.=20
Scale 1:50

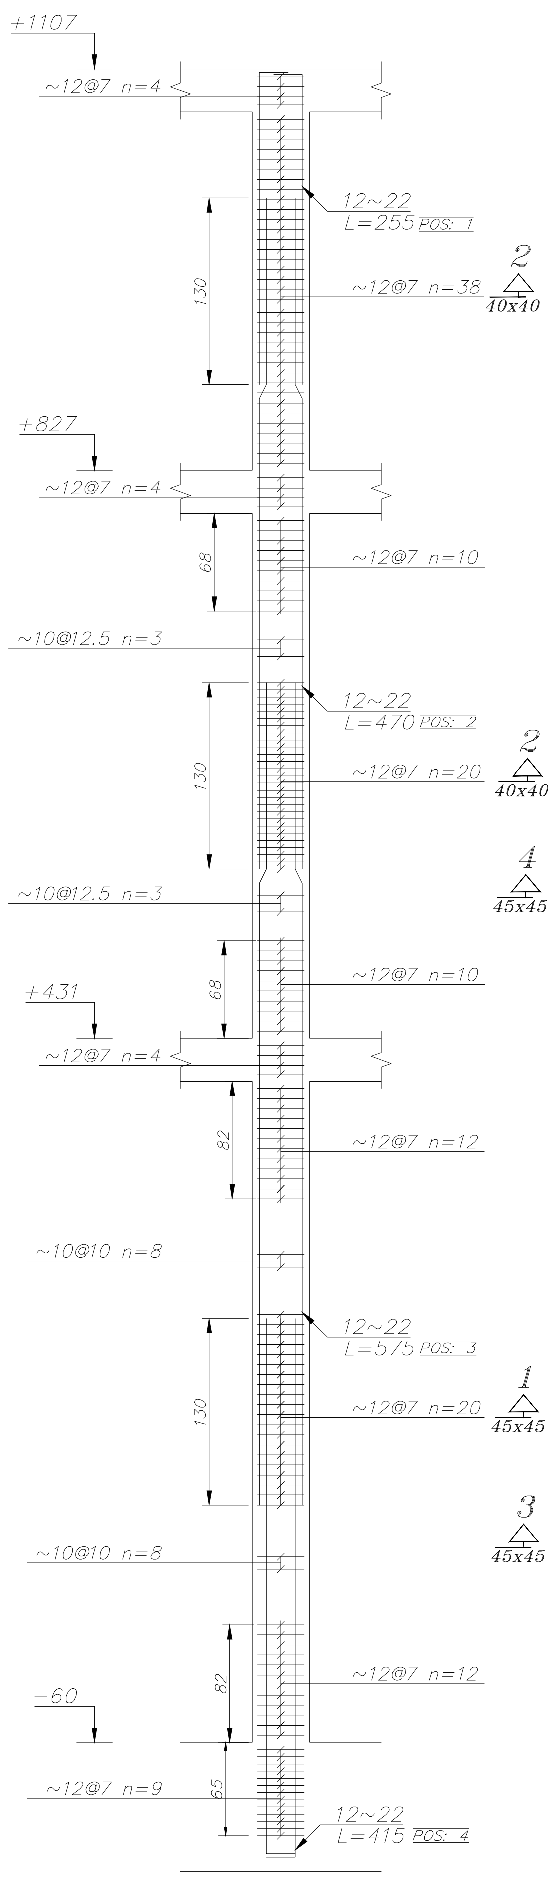

C-2
No.=4
Scale 1:50

دانشگاه علوم پزشکی
خدمات بهداشتی درمانی ایران
دفتر فنی و نظارت بر طرحهای عمرانی

نام پروژه: مرکز بهداشت جامع ۶۰۰ متری
نام نقشه : جزئیات ستون
شماره نقشه : DWG NO. Stu-07
مقیاس : SCALE
واحد : Cm. UNIT
رشته : سازه

شماره طرح P.PROJECT NO.
شماره پروژه T.PROJECT NO.
طراح DESIGNED BY:
ترسیم DRAWN BY:
کنترل CHECKED BY:
تصویب APPROVED BY: ش - شادفر
امضاء SIGN تاریخ

REV. No.	DESCRIPTION	DATE تاریخ	SIGN امضاء	CHECKED	DATE تاریخ	امضاء	APPROVED
1							
2							
3							