


بازشوهای داکت و راه پله و آسانسور طبق پلان معماری

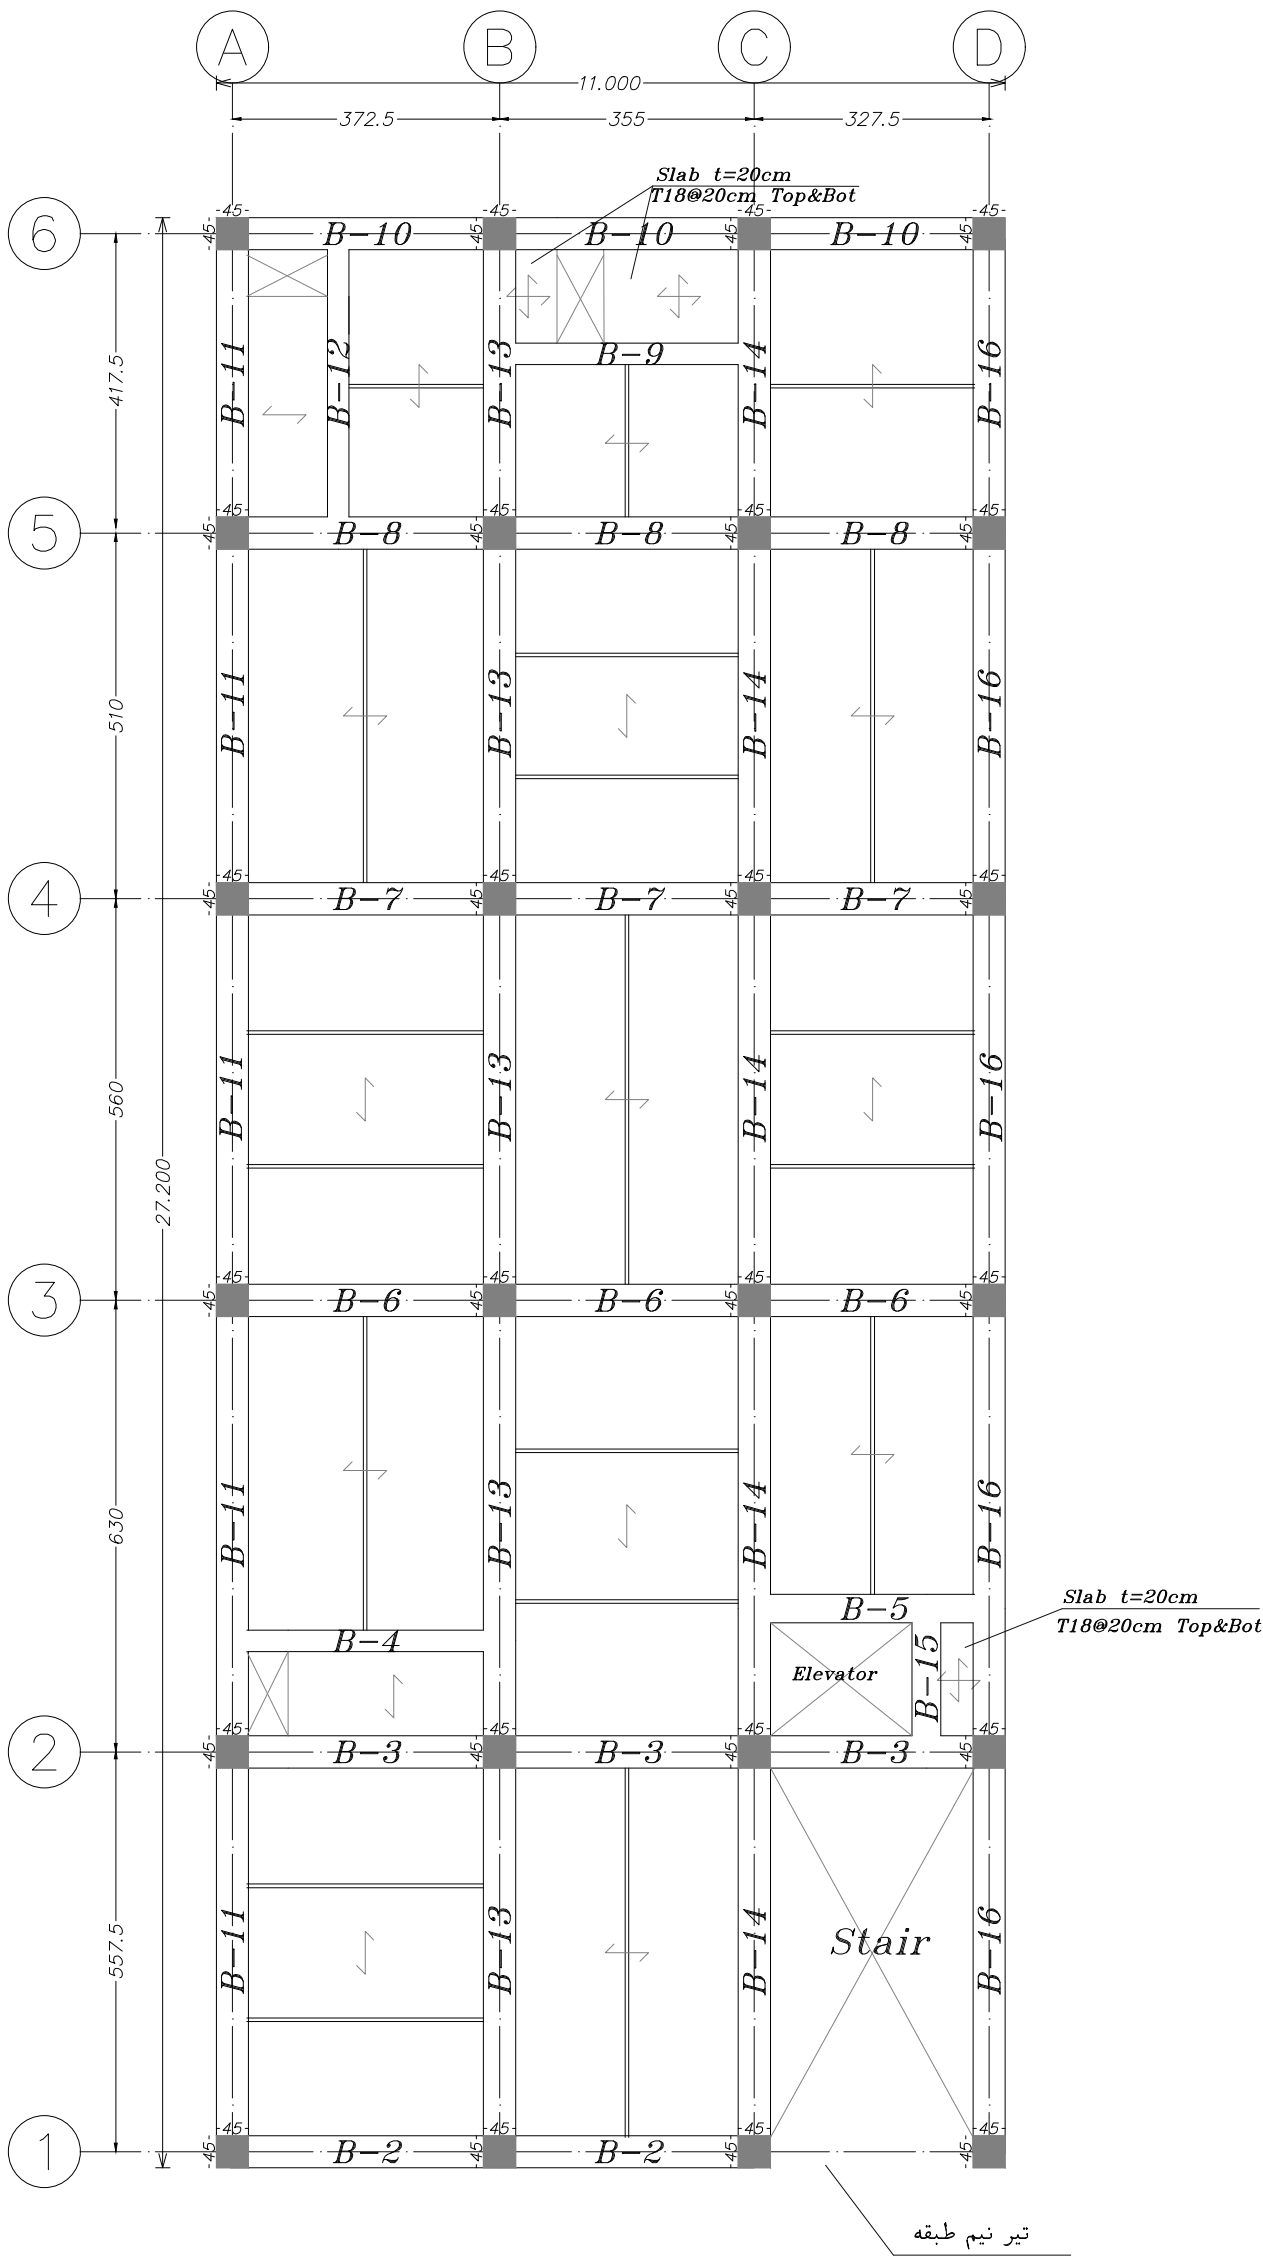

Beam Type Plan

Elevation: 431

Scale 1:100

ردیف	توضیحات	ردیف	توضیحات
1	معماری	2	سازه
3	مکانیک	4	برق
5	گرمایش، تهویه مطبوع و سردخانه	6	آب و فاضلاب
7	تاسیسات	8	سایر
9	تاسیسات	10	سایر
11	تاسیسات	12	سایر
99	تاسیسات	100	سایر