


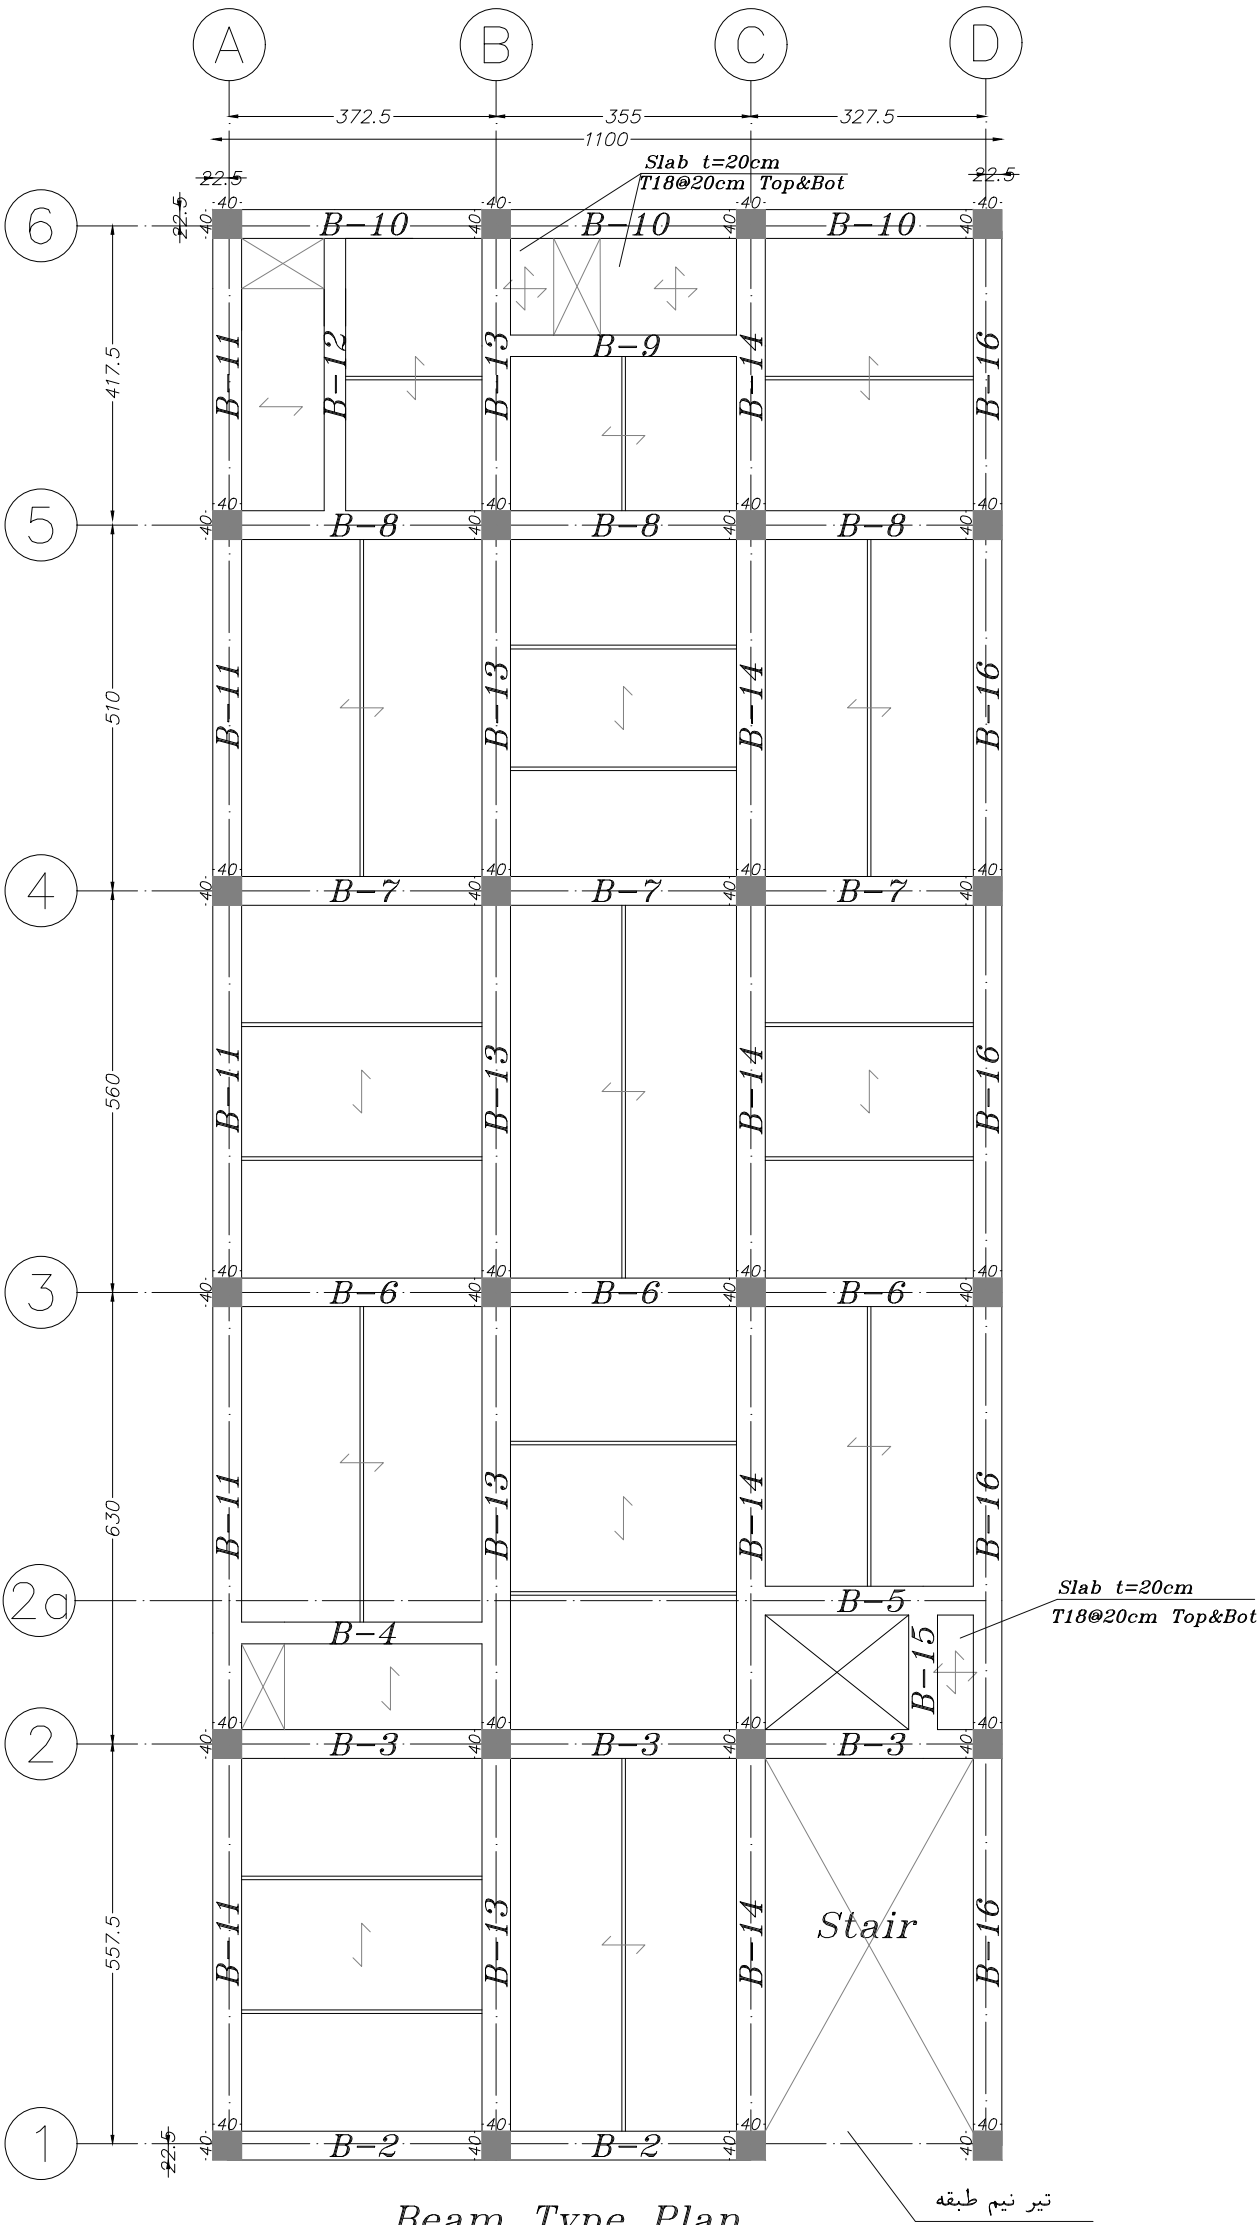

Beam Type Plan

Elevation: 827

Scale 1:100

ردیف	توضیحات	تاریخ	محل	محل
1	معماری	21-11-1395	محل	محل
2	معماری	21-11-1395	محل	محل
