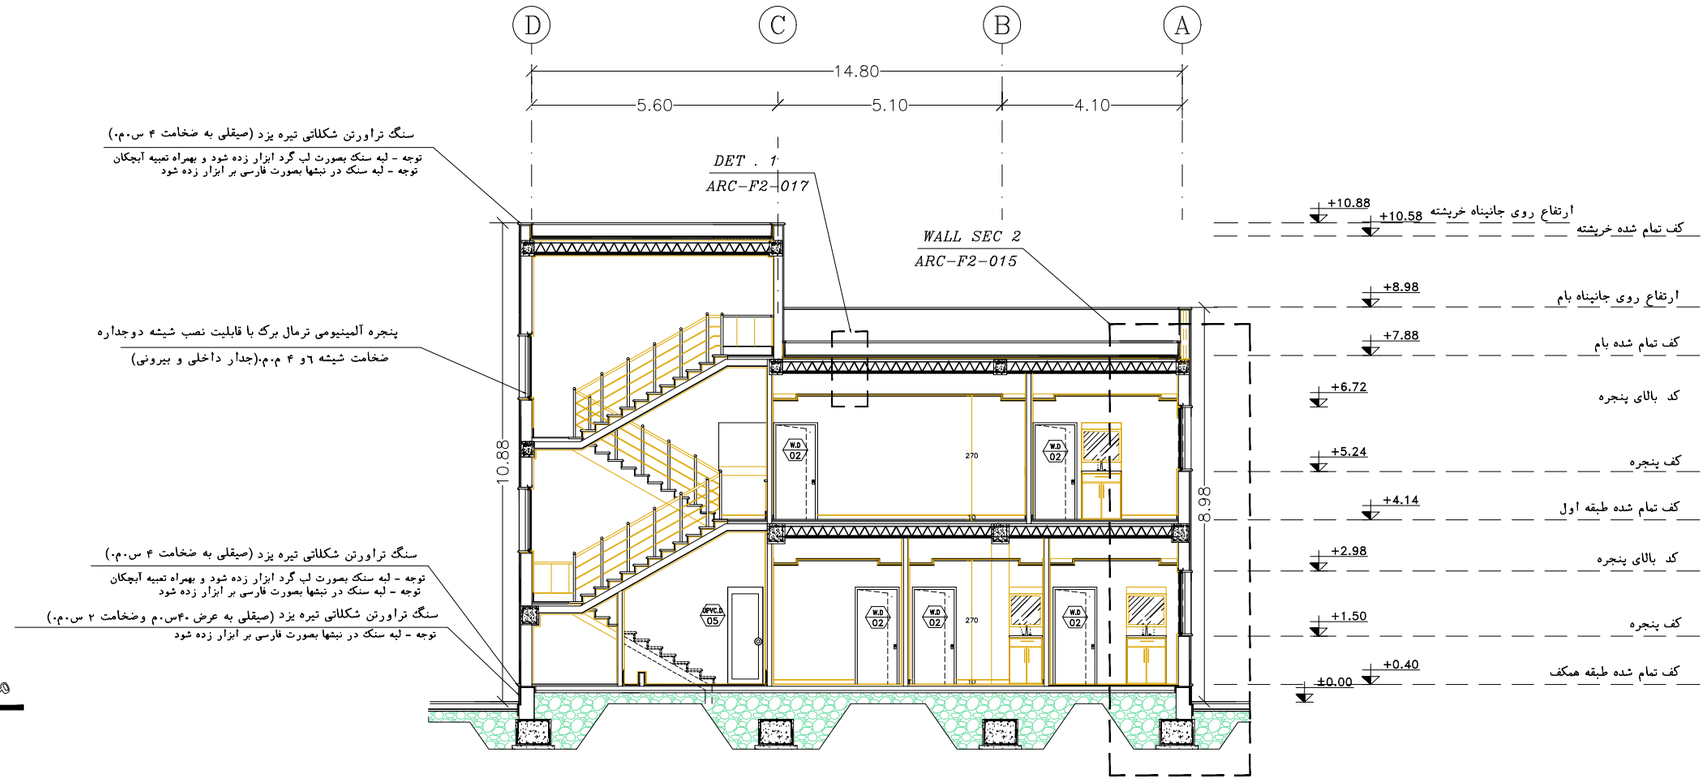

مقطع A – A

SC: 1–100

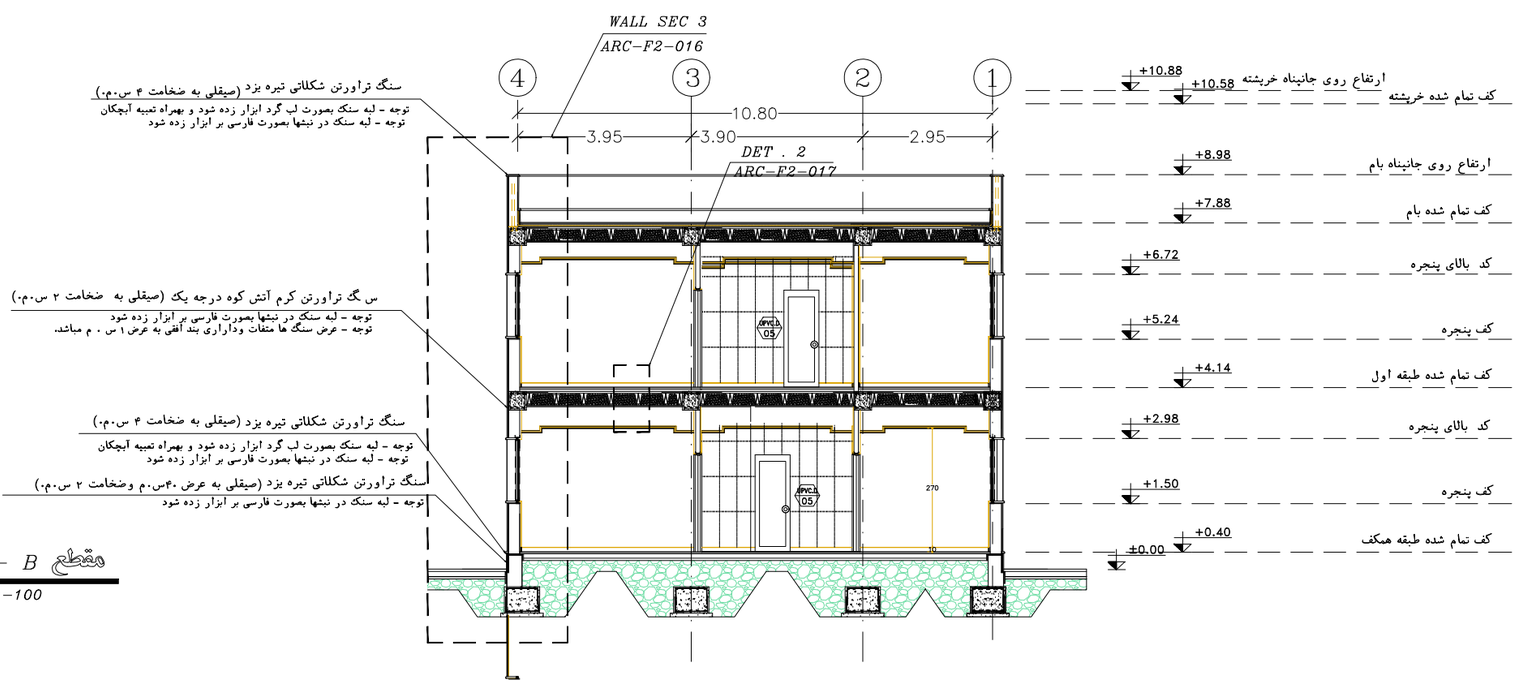

مقطع B – B

SC: 1–100

SIGN. امضاء:	DATE تاریخ:	SIGN. امضاء:	DATE تاریخ:	DATE تاریخ: 95-12-13	
APPROVED تصویب:		CHECKED کنترل:		DESCRIPTION شرح:	REVISION تغییر:
ORDERED BY: کارفرما				دانشگاه علوم پزشکی خدمات بهداشتی درمانی ایران	
			نام فایل: FILE NAME	عنوان پروژه PROJECT TITLE: مرکز بهداشتی تیپ ۴۲۰ متری	
DATE تاریخ:	SIGNATURE امضاء		شماره پروژه T. PROJ. NO.		
			FIELD		
			طراح DESIGNED		
			ترسیم DRAWN BY:	عنوان نقشه	مقیاس SCALE
			کنترل CHECKED BY:	مقطع A – A B – B	
			تصویب APPROVED		واحد UNIT: متریک
	معماری		رشته	DWG. NO. Arch-F2-007 شماره نقشه	