


- پیمانکار موظف می باشد که مشخصات فنی و مقررات ملی ساختمان را رعایت فرماید.
- پیمانکار موظف است که قبل از اجرای کار کل نقشه های معماری و سازه و مکانیک و الکترونیک را مطالعه و هماهنگی لازم را جهت اجرای بهتر کار به عمل آورد.
- پیمانکار موظف است برای نحوه و کیفیت اجرای کارها به جزئیات و نیز نشانه ۱۳۸ سازمان برنامه و بودجه (جلد های اول و دوم و سوم) و مبلت مختلف مقررات ملی ساختمان رجوع کند.
- سیستم سرمایش جهت تابستان کولر آبی و سیستم گرمایش جهت زمستان رادیاتور می باشد.
- نوع اسکلت ساختمان بتنی می باشد.

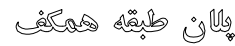


SC: 1-50




پلان طبقہ اول

SC: 1-50

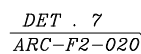

SC: 1-50

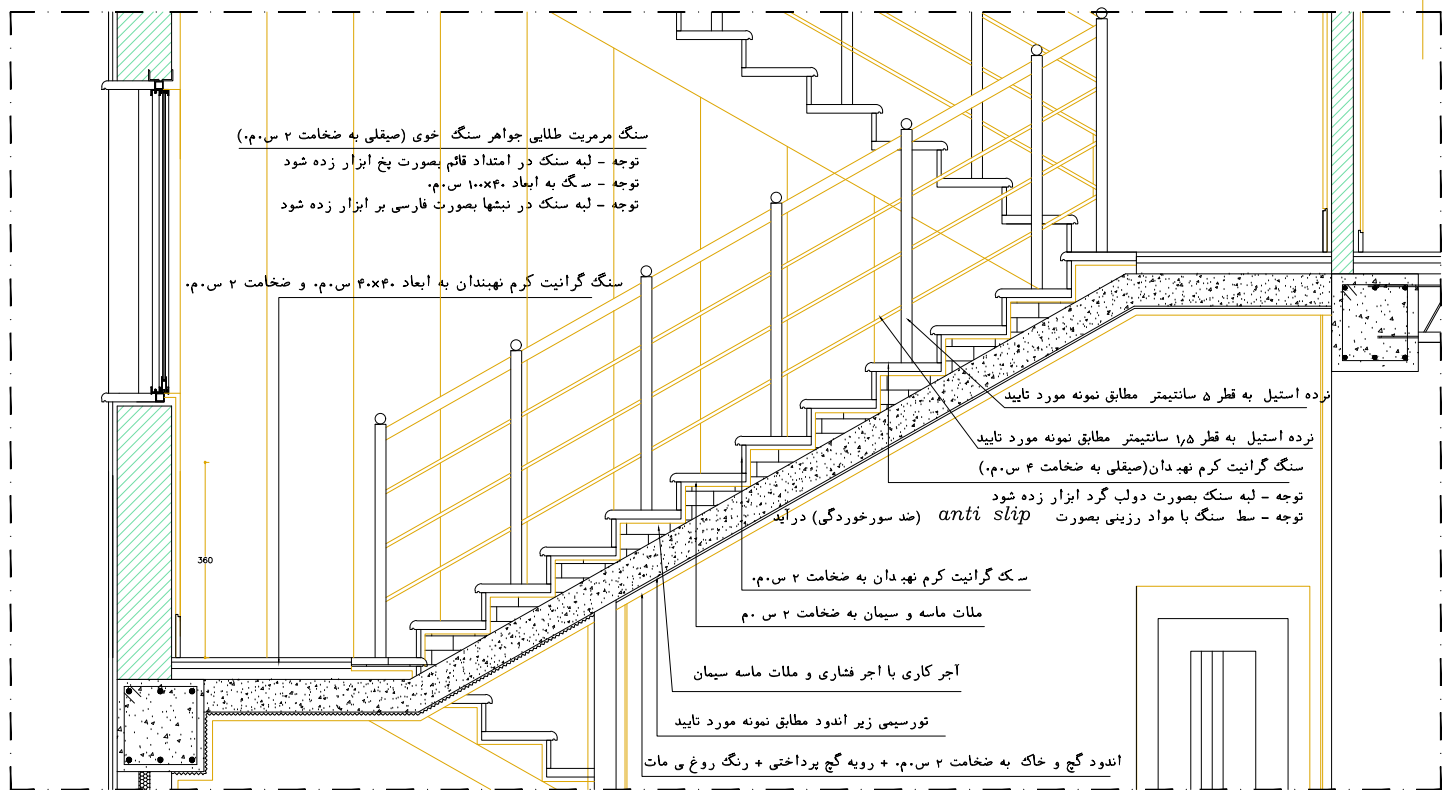[illegible]