

توضیحات


۱- پیمانکار موظف می باشد که مشخصات فنی و مقررات ملی ساختمان را رعایت فرماید.

۲- پیمانکار موظف است که قبل از اجرای کار کل نقشه های معماری و سازه و مکانیک و الکترونیک را مطالعه و هماهنگی لازم را جهت اجرای بهتر کار به عمل آورد.

۳- بیمانکار موظف است برای نحوه و کیفیت اجرای کارها به جزییات و نیز نشریه ۱۳۸ سازمان برنامه و بودجه (جلد های اول و دوم و سوم) و مبلت مختلف مقررات ملی ساختمان رجوع کند.


۴- سیستم سرمایش جهت تابستان کولر آبی و سیستم گرمایش جهت زمستان رادیاتور می باشد.

۵- نوع اسکلت ساختمان بتنی می باشد.

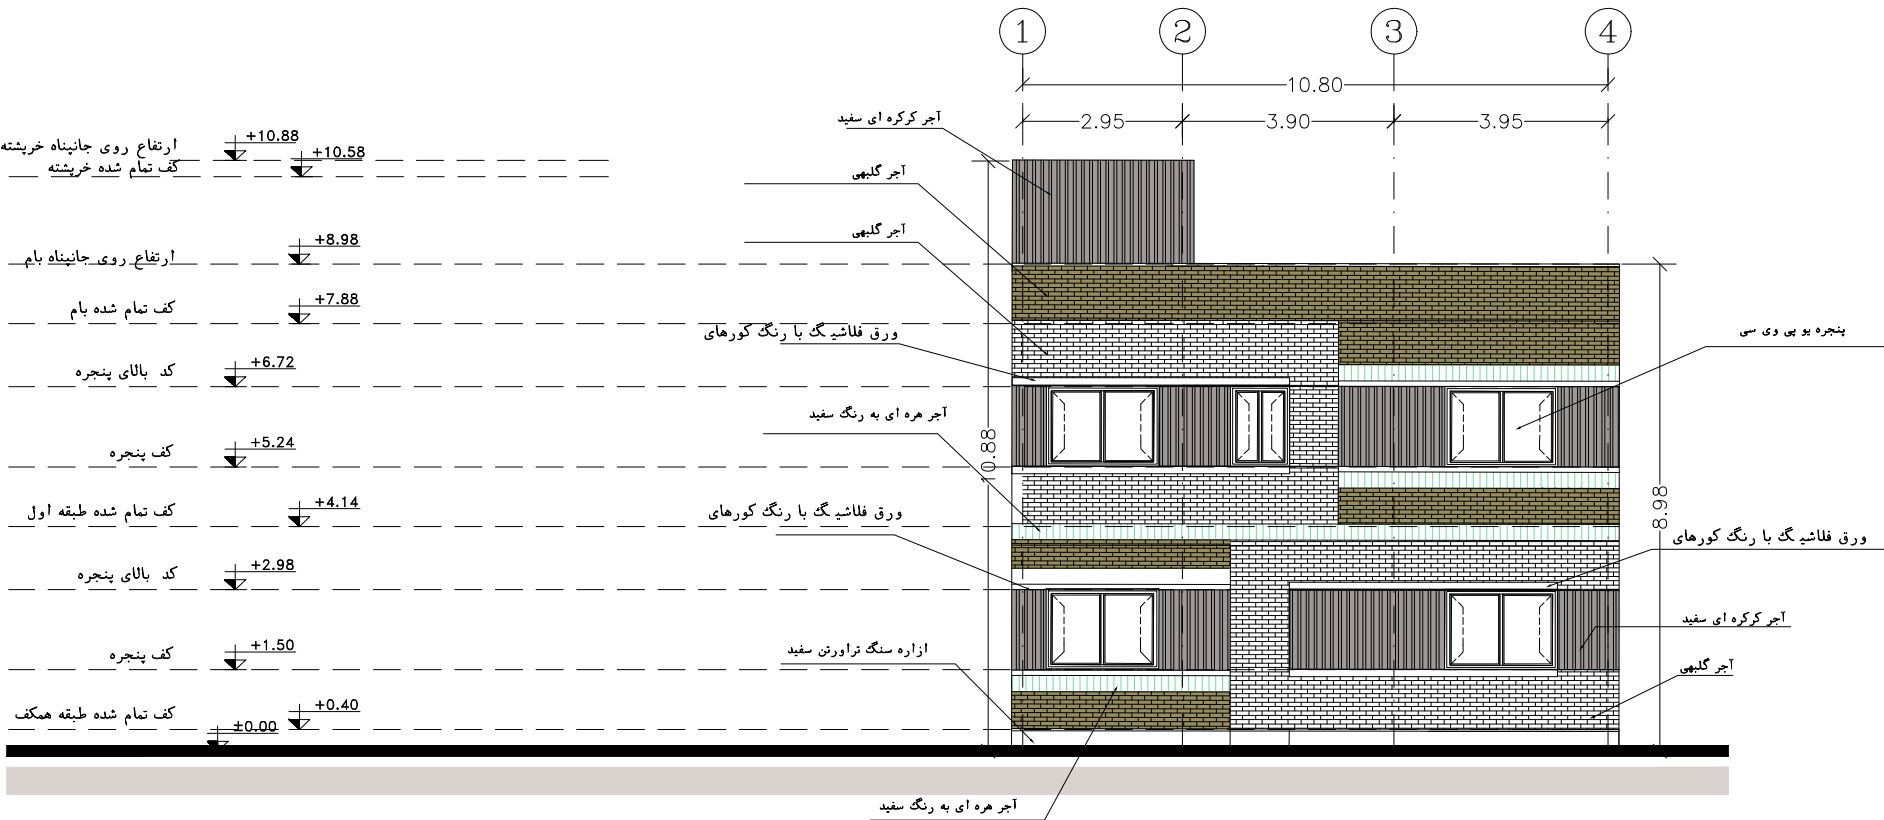

۱- نقشه متریکال مصرفی تمامی نماهای قابل رویت (مقیاس ۱/۱۰۰) نما ۳

SC: 1-100

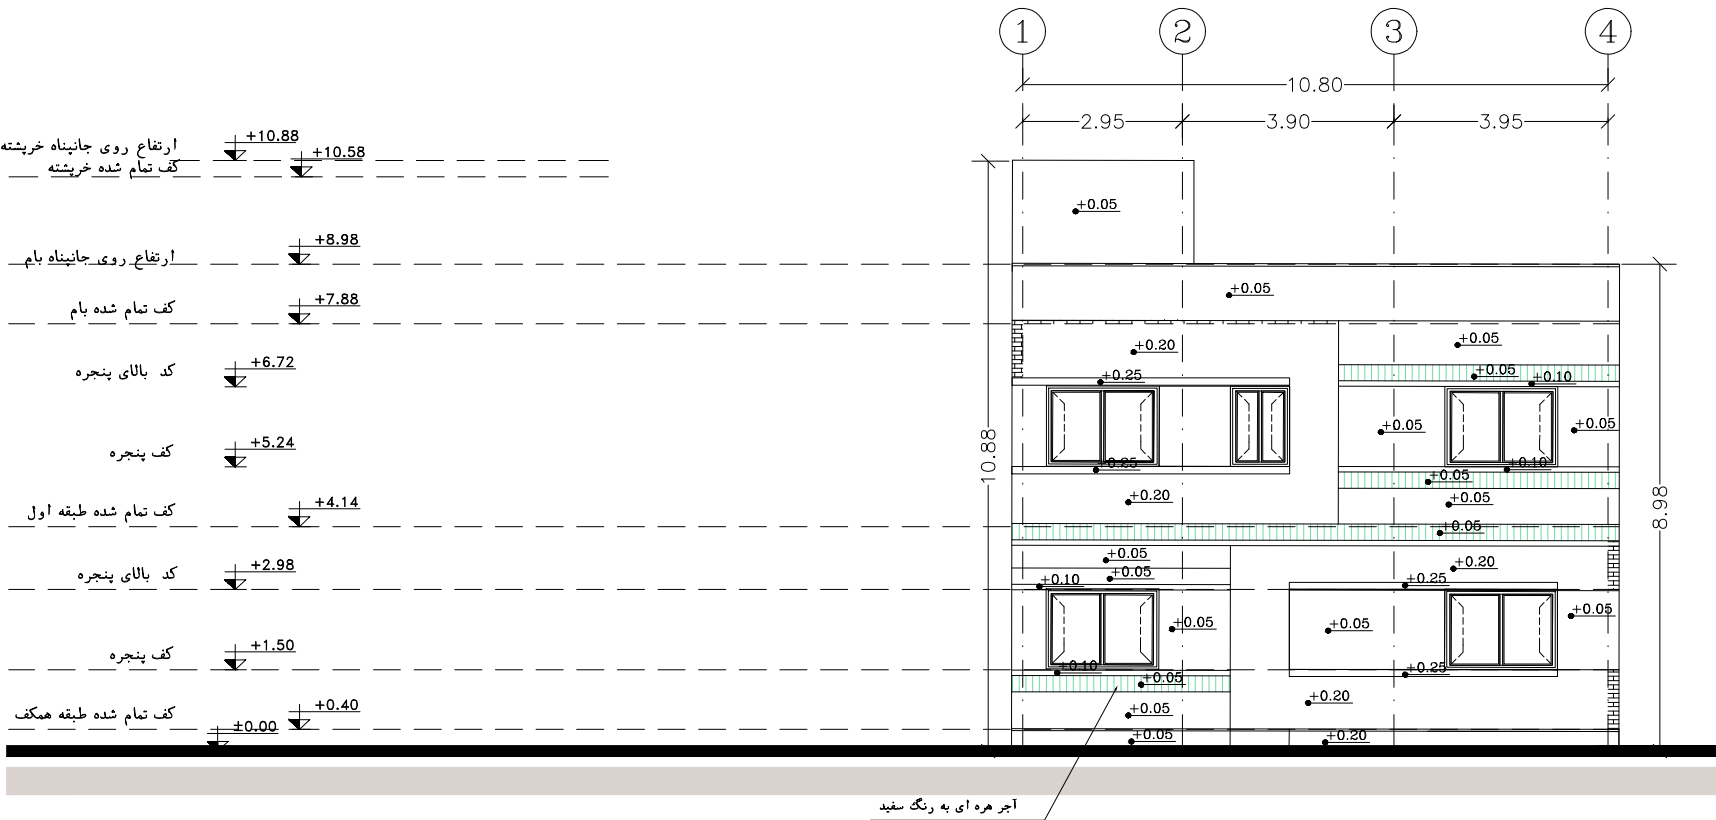

۳ فا

SC: 1-100

نقشه اندازه گذاری پیش آمدگی و تورفتگی های تمامی نماهای قابل رویت (مقیاس ۱/۱۰۰)

[illegible]