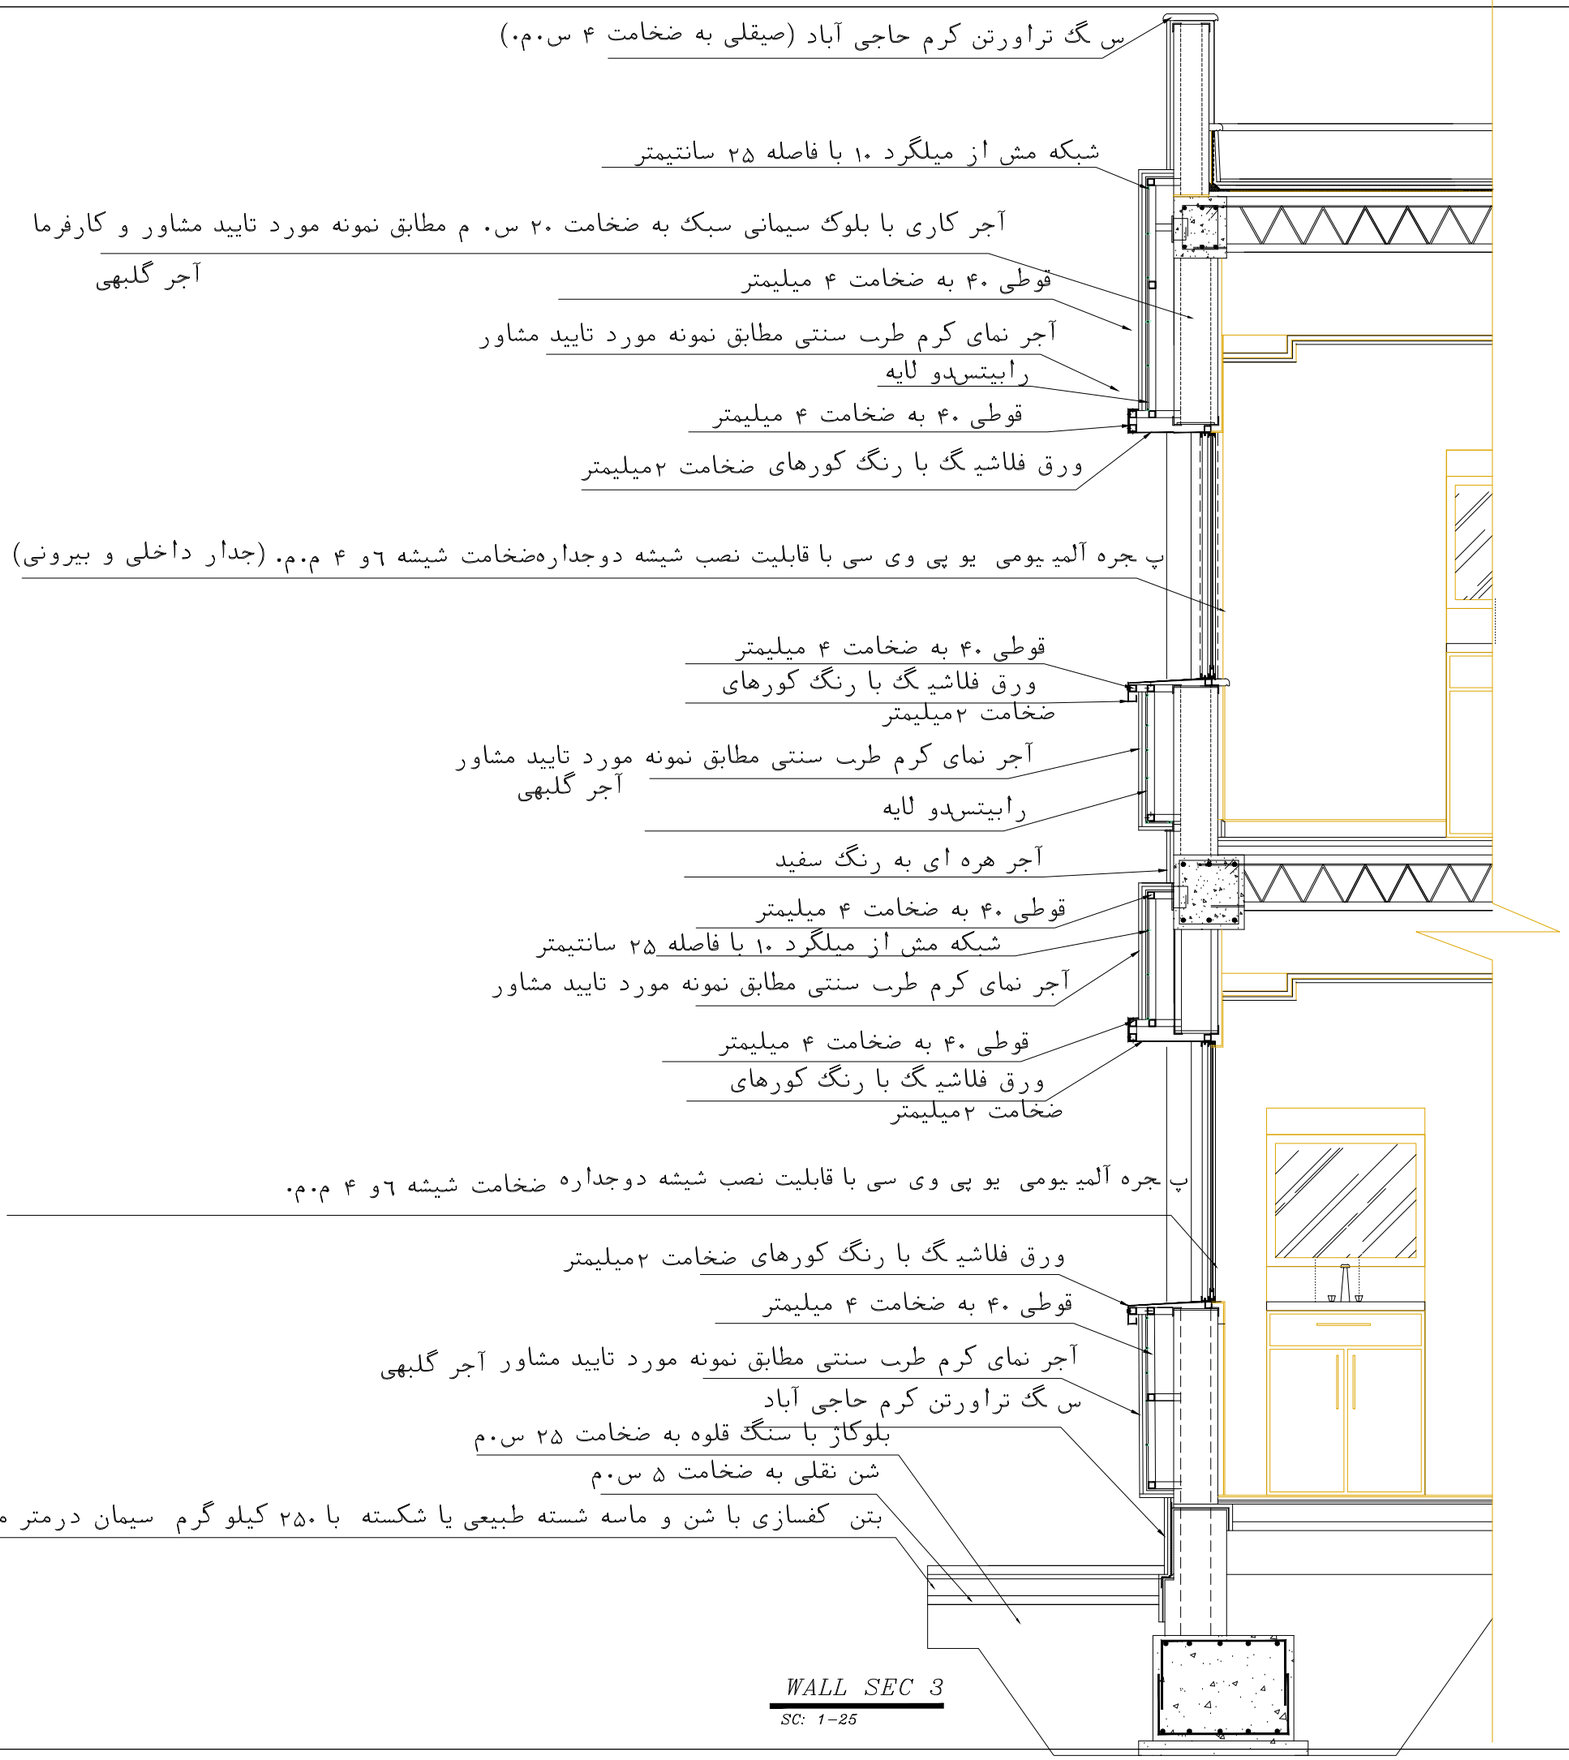

WALL SEC 3

SC: 1-25

SIGN. :محاسب	DATE :تاریخ	SIGN. :محاسب	DATE :تاریخ	DATE 95-12-13 :تاریخ	
APPROVED :تصویب		CHECKED :کنترل		DESCRIPTION :شرح	REVISION :کلیشه

کارفرما: دانشگاه علوم پزشکی‌خدمات بهداشتی درمانی ایران

ORDERED BY:

نام فایل: FILE NAME		عنوان پروژه: PROJECT TITLE	مرکز بهداشتی تپ ۴۴۰ متری
شماره پروژه T. PROJ. NO.			
امضا SIGNATURE / تاریخ DATE		طراح DESIGNED	
		ترسیم DRAWN BY:	عنوان نقشه: WALL SEC 3
		کنترل CHECKED BY:	مقیاس SCALE
		تصویب APPROVED	واحد UNIT: شریک
معماری		رشته	شماره نقشه DWG. NO. Arch-F2-014