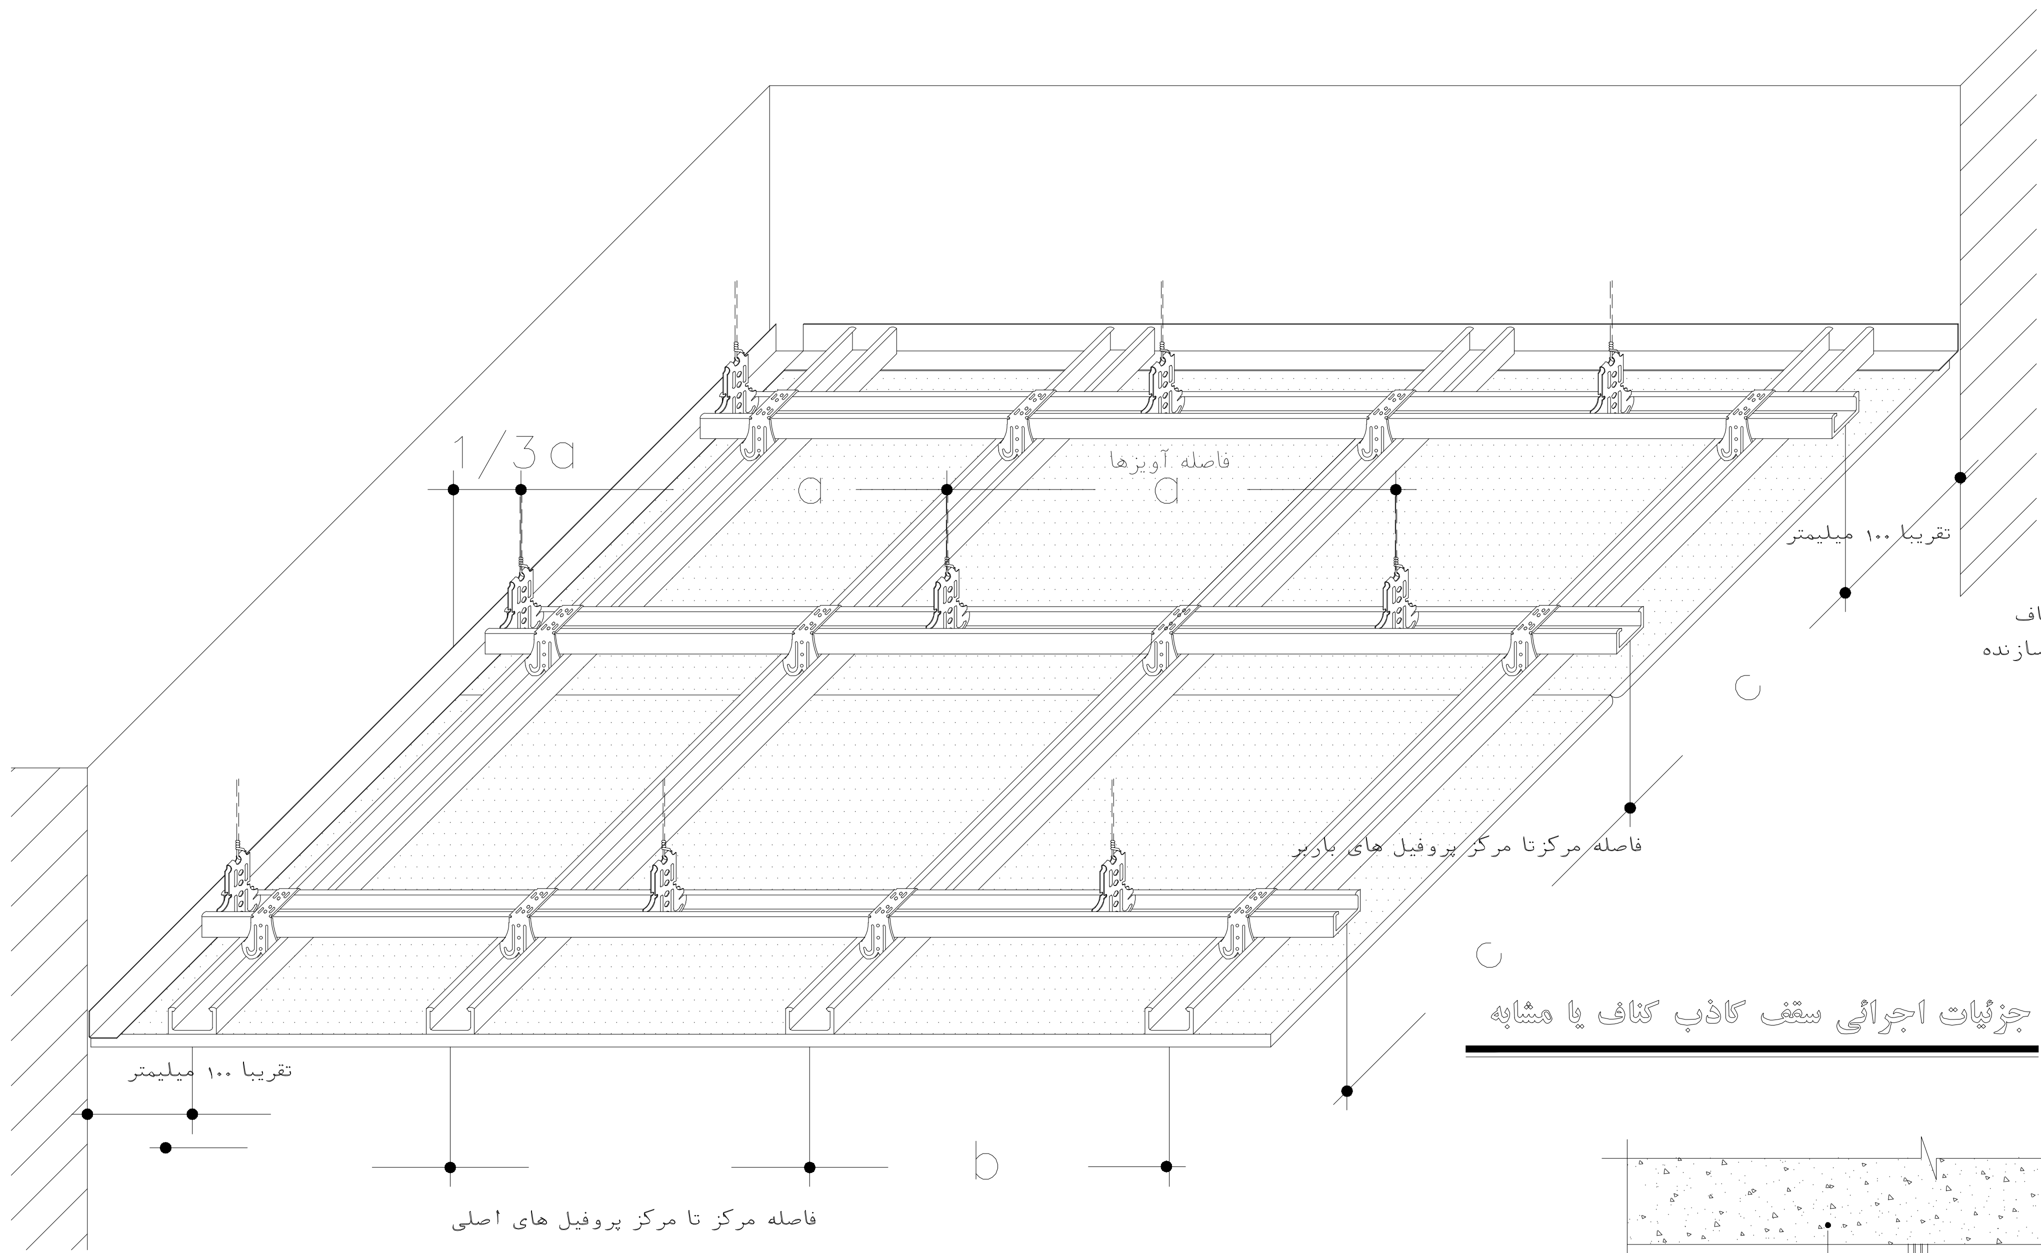

جزئیات اجرائی سقف کاذب کناف یا مشابه

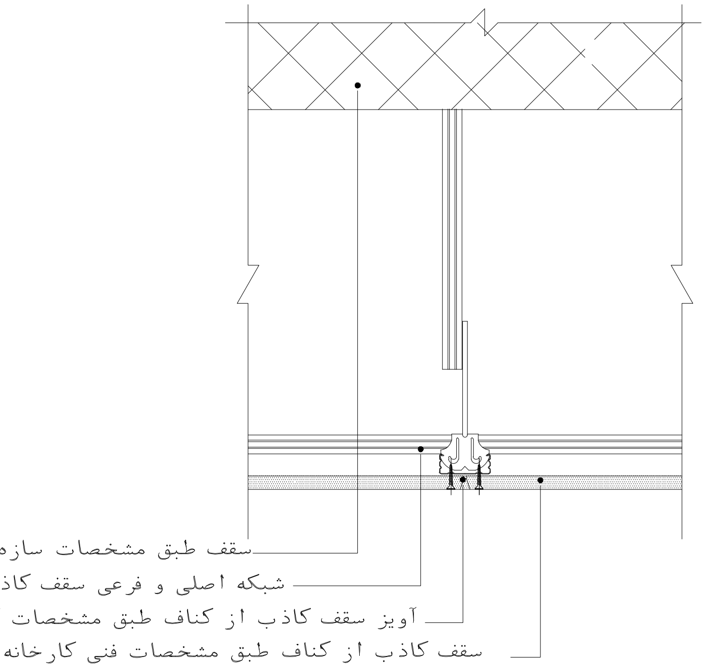

جزئیات اتصال سقف کاذب کناف

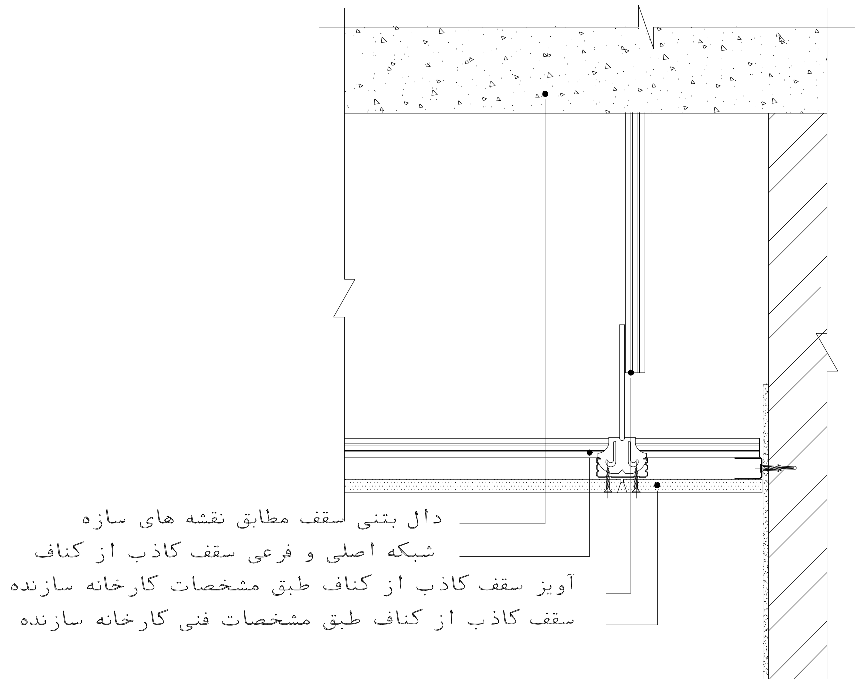

جزئیات اتصال سقف کاذب کناف در گوشه

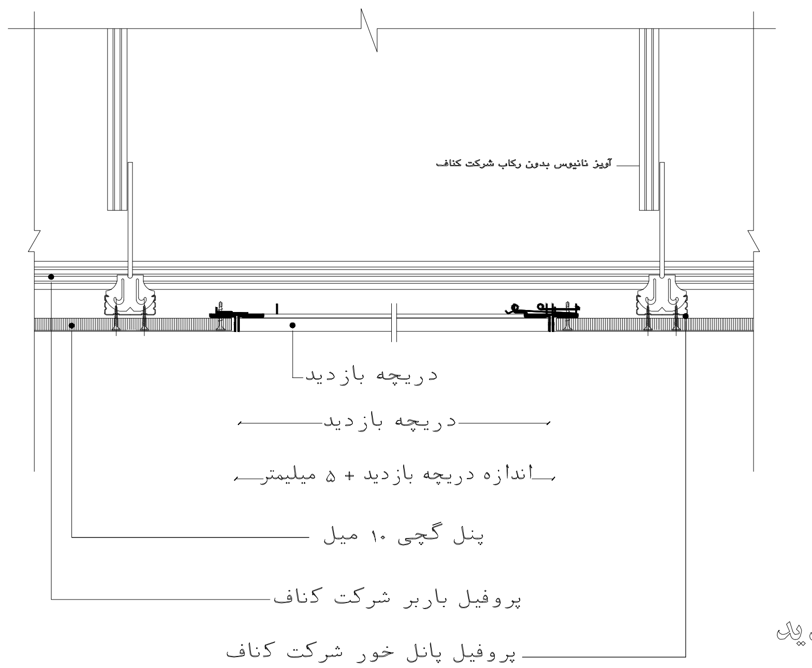

جزئیات اتصال سقف کاذب کناف نصب دریچه بازدید

SIGN. امضاء:	DATE تاریخ:	SIGN. امضاء:	DATE تاریخ:	DATE تاریخ:	
APPROVED تصویب:		CHECKED کنترل:		DESCRIPTION شرح:	REVISION تغییر:
کارفرما دانشگاه علوم پزشکی‌خدمات بهداشتی درمانی ایران ORDERED BY:					
	نام فایل: FILE NAME	عنوان پروژه مرکز بهداشتی تیپ ۳۴۰ متری PROJECT TITLE			
	شماره پروژه T. PROJ. NO:				
تاریخ: DATE	امضاء SIGNATURE	FIELD			
		طراح DESIGNED			
	م . شعبانی	ترسیم DRAWN BY:	عنوان نقشه جزئیات اجرایی		مقیاس SCALE
	م . شعبانی	کنترل CHECKED BY:			واحد متریک UNIT
	ا.بهرامی	تصویب APPROVED			
	معماری	رشته	شماره نقشه DWG. NO. Arch-F2-018		