

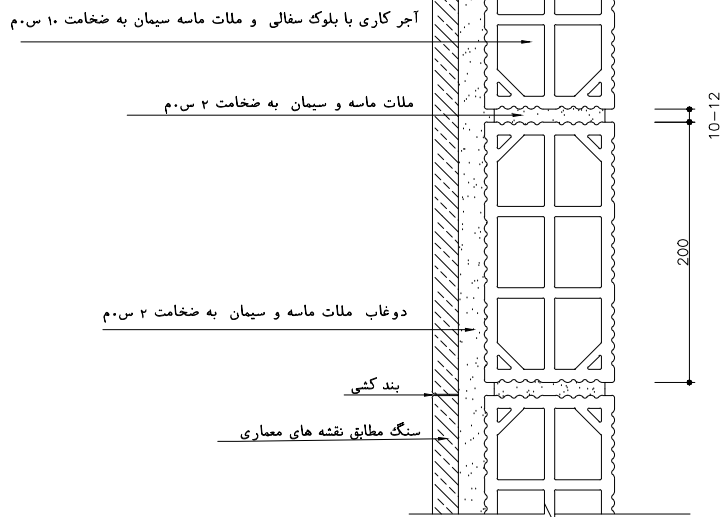


توضیحات

- ۱- پیمانکار موظف می باشد که مشخصات فنی و مقررات ملی ساختمان را رعایت فرماید.
- ۲- پیمانکار موظف است که قبل از اجرای کار کل نقشه های معماری و سازه و مکانیک و الکترونیک را مطالعه و هماهنگی لازم را جهت اجرای بهتر کار به عمل آورد.
- ۳- پیمانکار موظف است برای نحوه و کیفیت اجرای کارها به جزئیات و نیز نشریه ۱۲۸ سازمان برنامه و بودجه (جلد های اول و دوم و سوم) و مبلت مختلف مقررات ملی ساختمان رجوع کند.
- ۴- سیستم سرمایش جهت تابستان کولر آبی و سیستم گرمایش جهت زمستان رادیاتور می باشد.
- ۵- نوع اسکلت ساختمان بتنی می باشد.

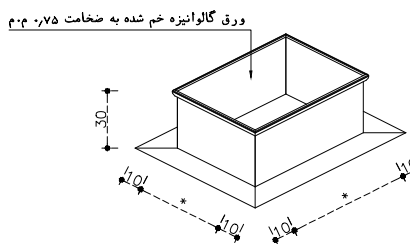


دیوارهای سفالی با نازاک کاری - مطابق نقشه های معماری

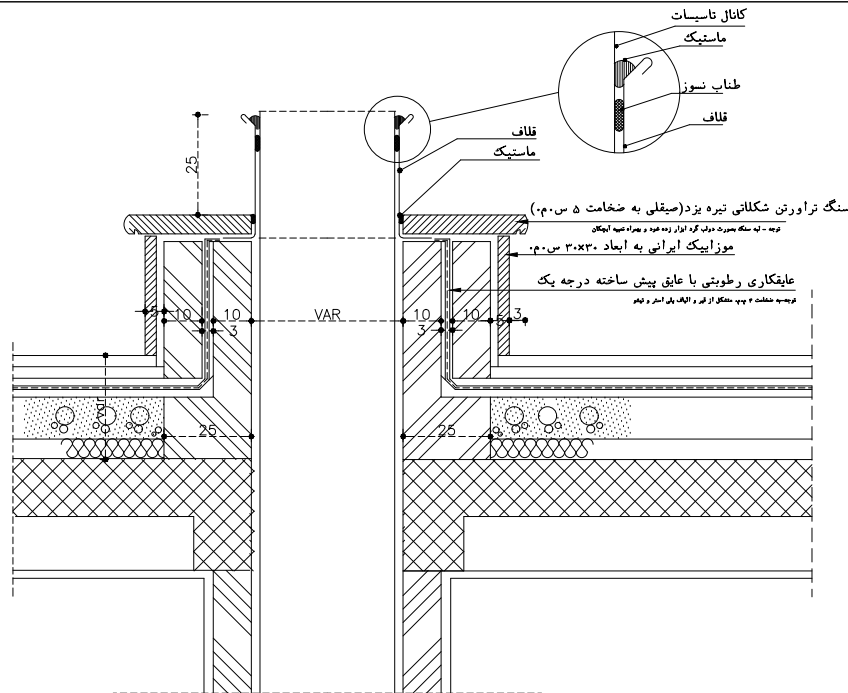


جزئیات کانال نصب تاسیساتی


طول و عرض یک سانتیمتر از ابعاد کانال تاسیسات بزرگتر باشد .

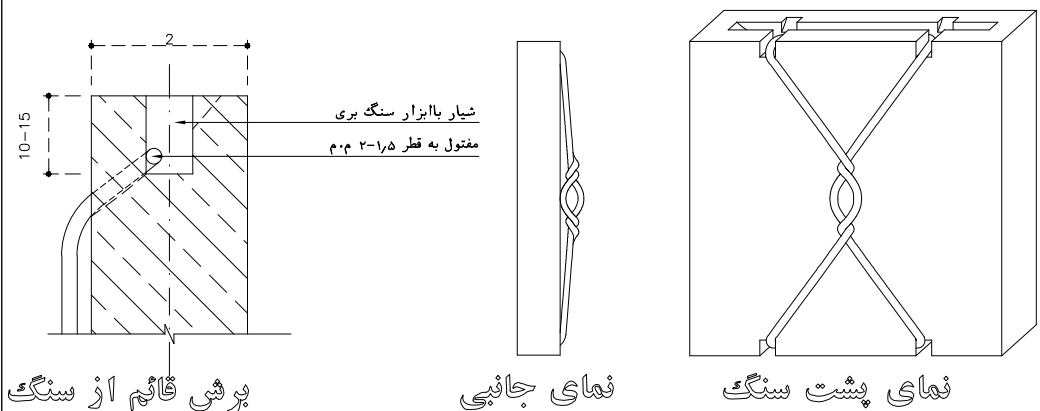

جزئیات اسکوپ سنگهای نما

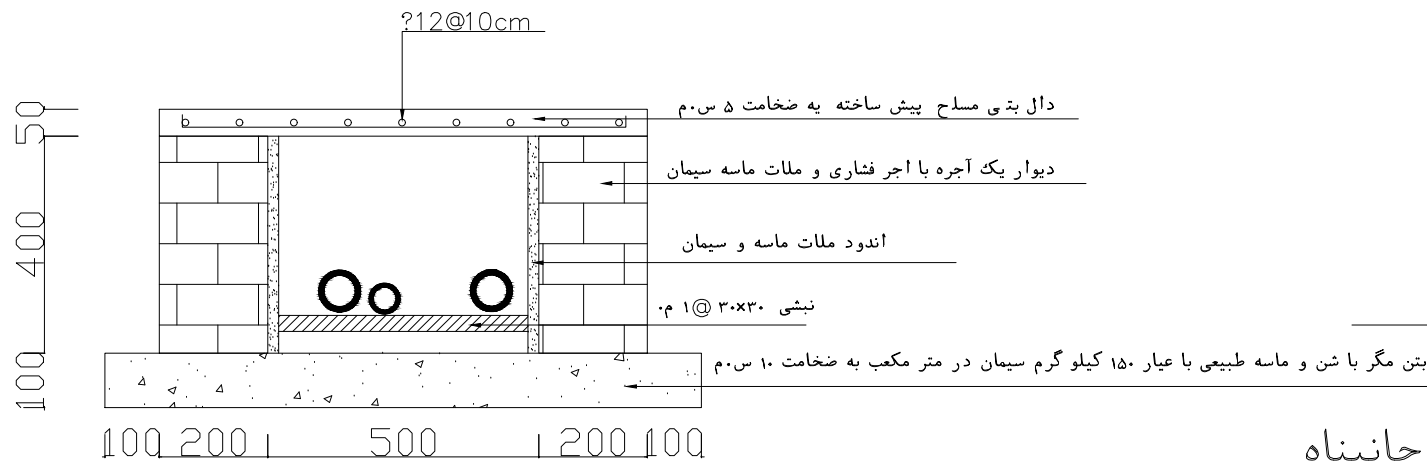

جزئیات آبرو در کنار جانپناه

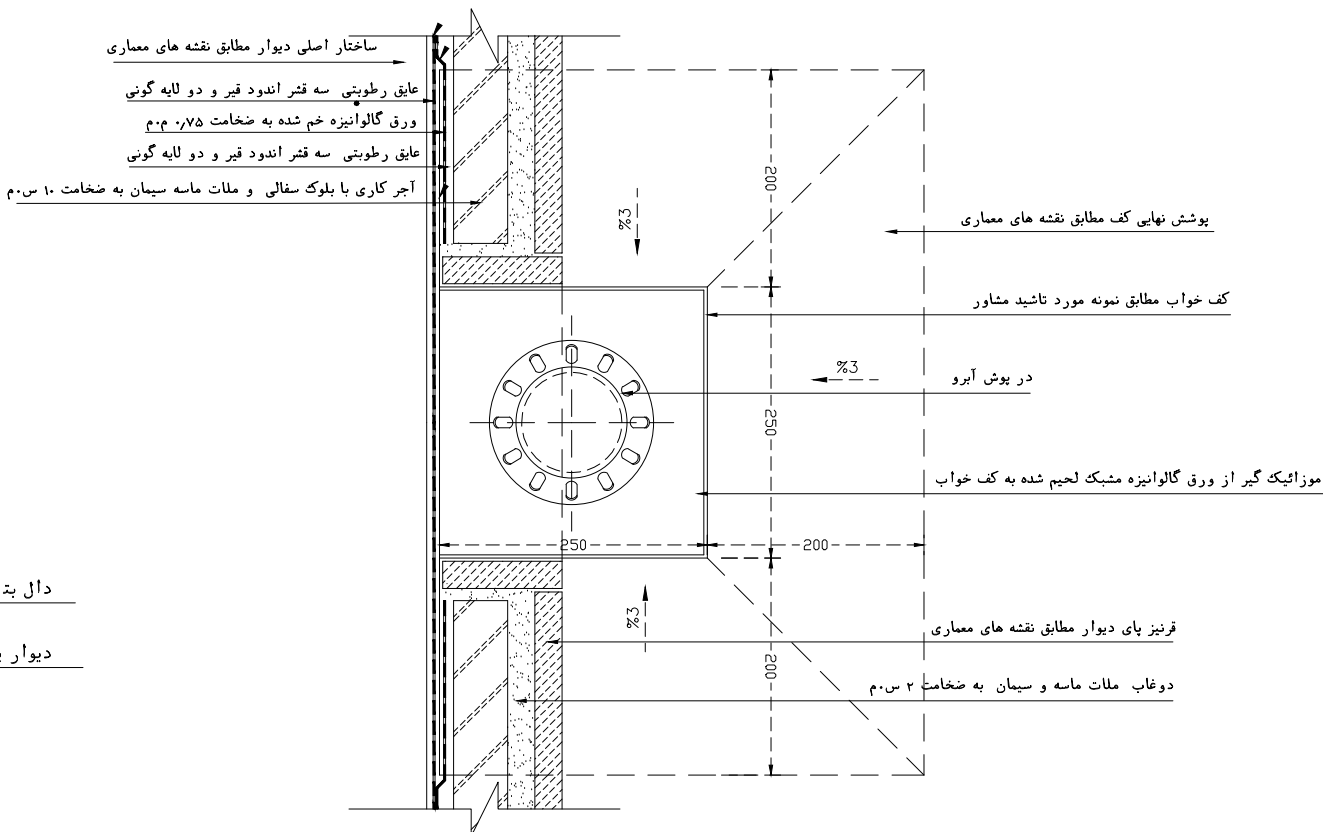

تاریخ:	DATE	مهندس:	DATE	مهندس:	DATE
تأیید:	REVISION	مهندس:	DESCRIPTION	CHECKED:	APPROVED:
کارفرما: دانشگاه علوم پزشکی خدمات بهداشتی درمانی ایران					
ORDERED BY:					
عنوان پروژه:		مركز بهداشتی، تپ ۳۳۰ هتري			
مهندس:		FILE NAME	PROJECT TITLE		
تاریخ:	DATE	SIGNATURE	FIELD		
		REMOVED	REMOVED		
		CHECKED BY:	CHECKED BY:		
		APPROVED	APPROVED		
		DATE	DATE		
		SCALE	SCALE		
		UNIT	UNIT		
		شماره نقشه	شماره نقشه		
		DFC. No. Arch-P2-020	DFC. No. Arch-P2-020		

جزئیات اجرایی ترف

SC:1.10