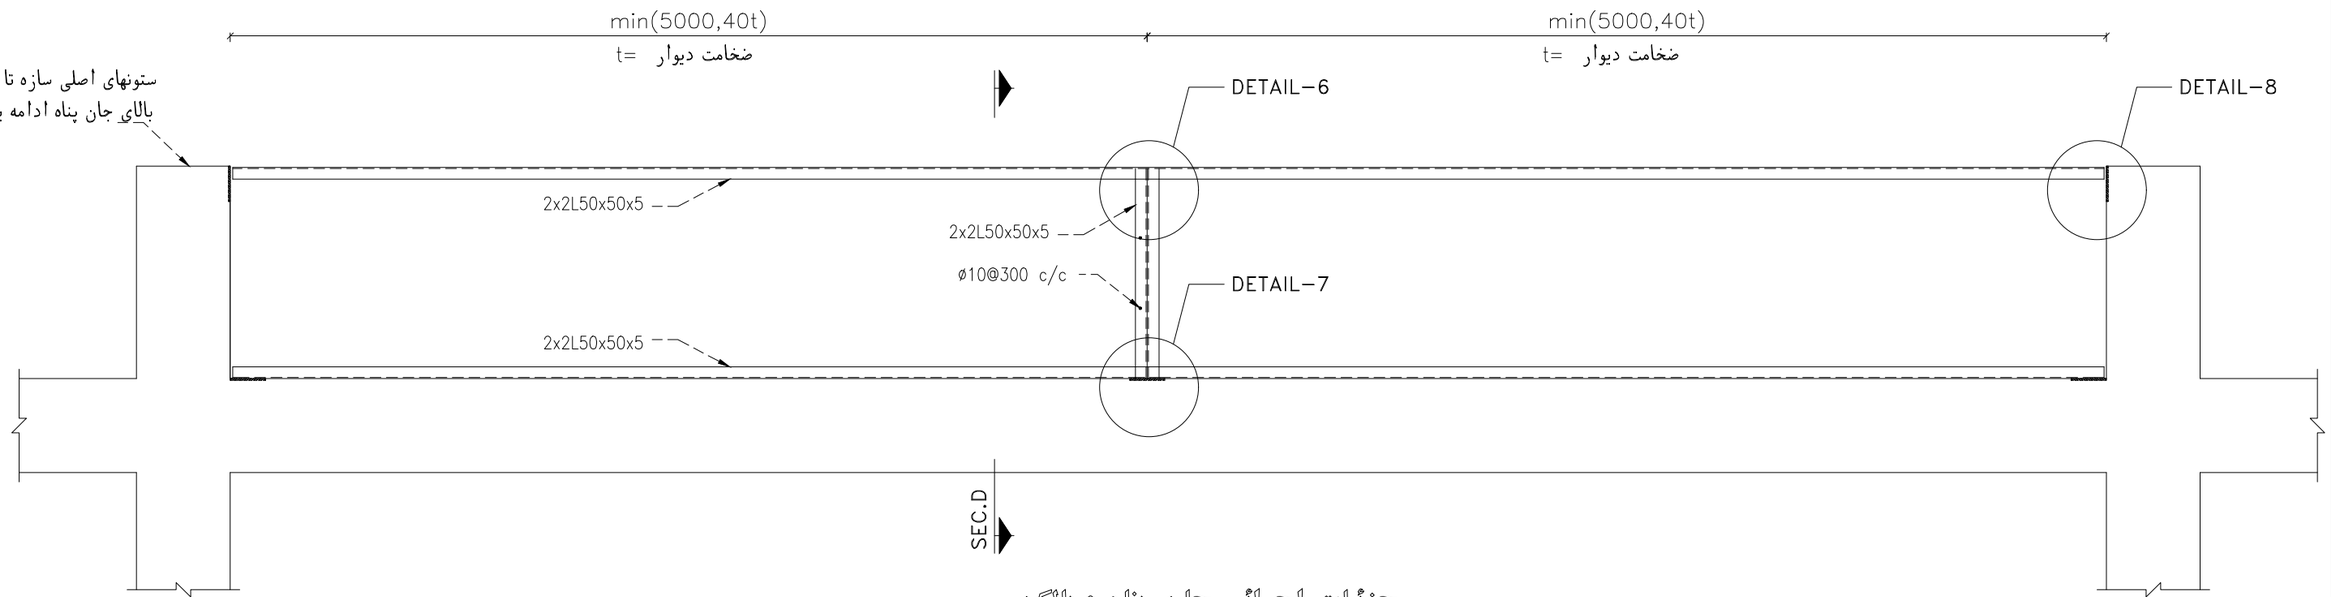

جزئیات اجرائی جان پناه و بالکن

Sc. 1:25

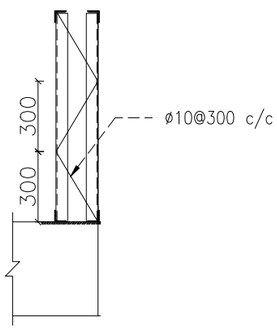

SECTION-D

Sc. 1:100

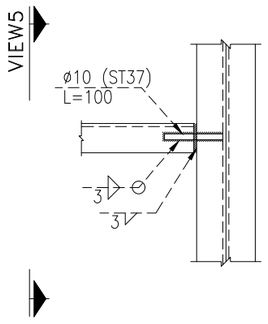

DETAIL-5

Sc. 1:10

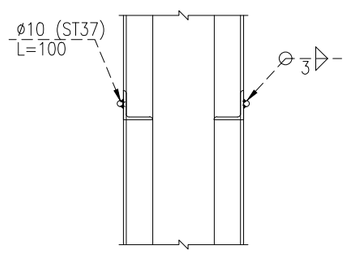

VIEW-5

Sc. 1:10

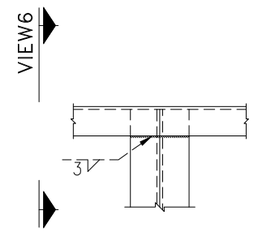

DETAIL-6

Sc. 1:10

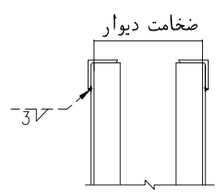

VIEW-6

Sc. 1:10

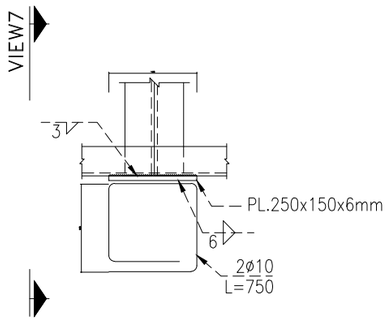

DETAIL-7

Sc. 1:10

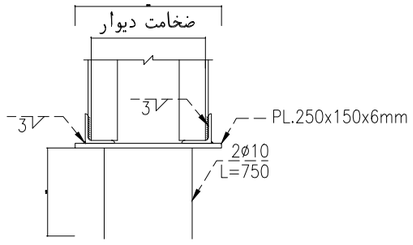

VIEW-7

Sc. 1:10

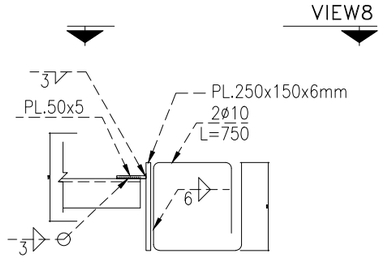

DETAIL-8

Sc. 1:10

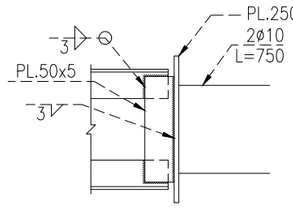

VIEW-8

Sc. 1:10

SIGN. :محاسب	DATE :تاریخ	DATE 95-12-13 :تاریخ	
APPROVED :تصویب	CHECKED :کنترل	DESCRIPTION :شرح	REVISION :تغییرات

کارفرما: دانشگاه علوم پزشکی خدمات بهداشتی درمانی ایران

ORDERED BY:

عنوان پروژه: مرکز بهداشتی تیپ ۳۴۰ متری

PROJECT TITLE

نام فایل: FILE NAME		
شماره پروژه T. PROJ. NO.		
DATE :تاریخ	SIGNATURE :امضاء	FIELD
		طراح DESIGNED
		ترسیم DRAWN BY:
		کنترل CHECKED BY:
		تصویب APPROVED
		رشته معماری

عنوان نقشه: جزئیات مهار تیغه ها

DWG. NO. Arch-F2-024 شماره نقشه

مقیاس SCALE

واحد شهریک UNIT