نبشی نمره ۵ ۵×۵×

نبشی ها در راستای افقی

۱- بر روی پلیتهای کار گذاشته روی تیرها می بایست نبشی نصب گردیده و بار مصالح نما در هر طبقه بر روی آن نبشی اعمال گردد .

۲ - کلاف ایجاد شده توسط قوطی ۴۰×۴۰ از قسمت پایین به نبشی متصل به تیر و در قسمت بالا به کلاف میان قاب جوش و متصل میگردد .

۳- بر روی شاسی کشی ابتدا میلگرد ۱۰ با فاصله ۲۵سانتی متر نصب گردیده و سپس روی آن رابیتس بسته شود .

PL.150x150x6mm

قوطی ۴۰ به ضخامت ۴ میلیمتر جهت ش‌آسی کشی

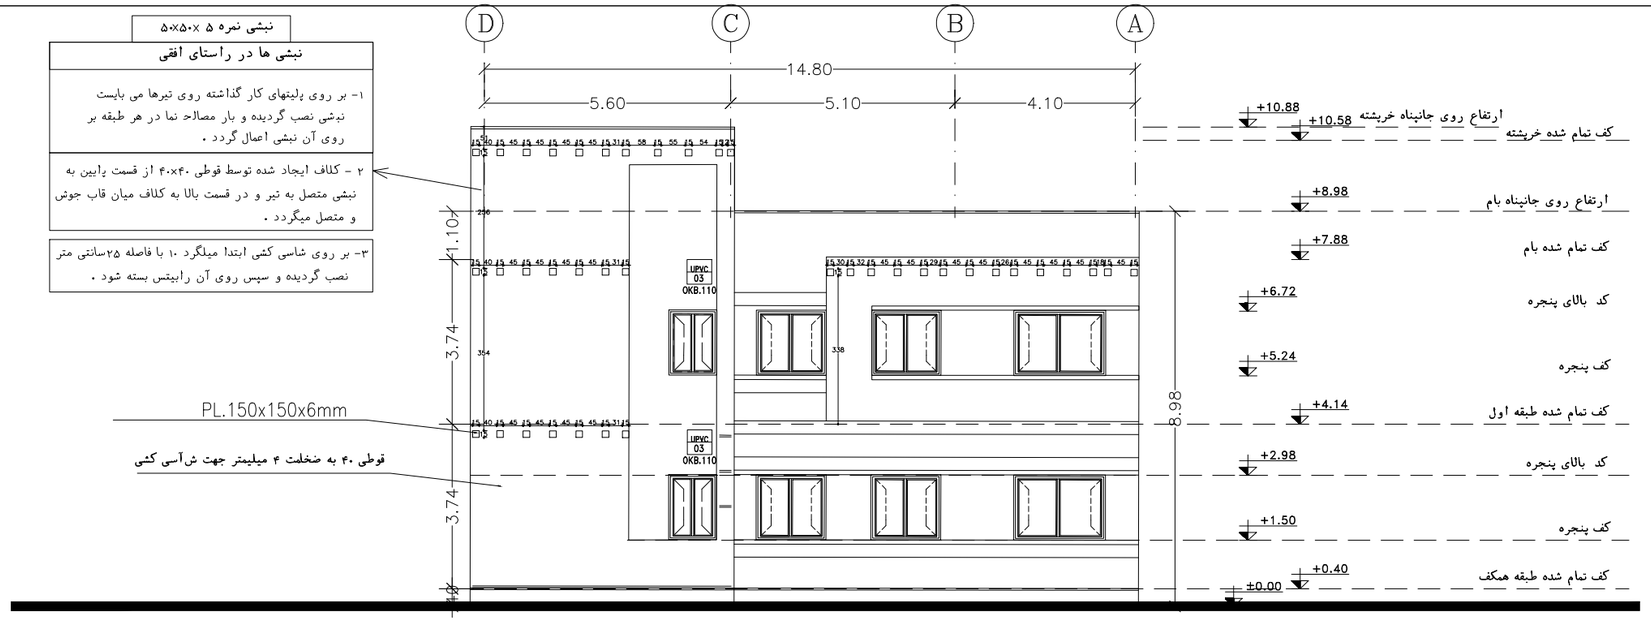

- نقشه پلیت گذاری

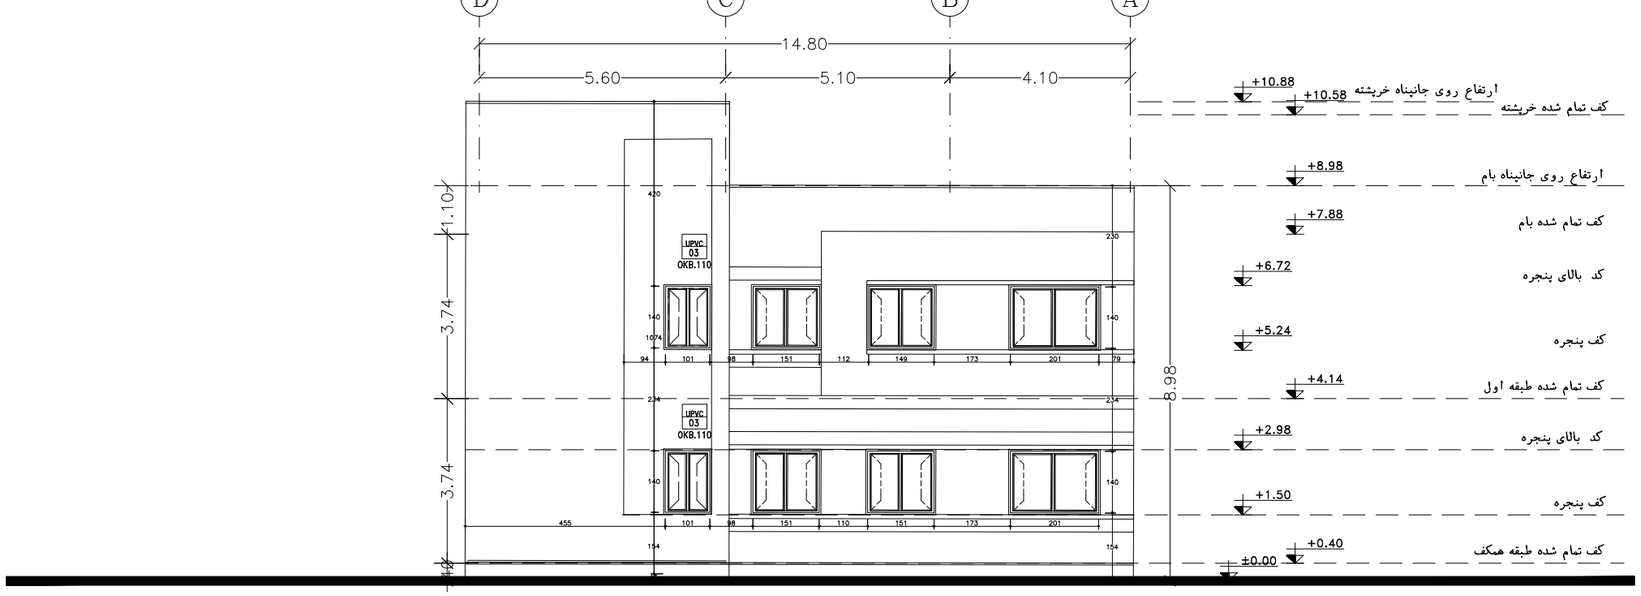

SIGN. :محاسب	DATE :تاریخ	SIGN. :محاسب	DATE :تاریخ	DATE :تاریخ	
APPROVED :تصویب		CHECKED :کنترل		DESCRIPTION :شرح	REVISION :تغییرات

کارفرما: دانشگاه علوم پزشکی‌خدمات بهداشتی درمانی ایران

ORDERED BY:

عنوان پروژه: مرکز بهداشتی تیپ ۴۲۰ متری

PROJECT TITLE

نام فایل: FILE NAME			
شماره پروژه P. PROJ. NO.			
DATE تاریخ:	SIGNATURE امضا	FIELD	
		طراح DESIGNED	
		ترسیم DRAWN BY:	
		کنترل CHECKED BY:	
		تصویب APPROVED	
		معماری رشته	

مقیاس SCALE

عنوان نقشه: دیتایل اجرایی

واحد UNIT: متریک

شماره نقشه DWG. NO. Arch-F2-30