نبشی نمره ۵ x۵۰x۵۰

نبشی ها در راستای افقی

۱- بر روی پلیتهای کار گذاشته روی تیرها می بایست نبشی نصب گردیده و بار مصالح نما در هر طبقه بر روی آن نبشی اعمال گردد .

۲ - کلاف ایجاد شده توسط قوطی ۴۰×۴۰ از قسمت پایین به نبشی متصل به تیر و در قسمت بالا به کلاف میان قاب جوش و متصل میگردد .

۳- بر روی شاسی کشی ابتدا میلگرد ۱۰ با فاصله ۲۵سانتی متر نصب گردیده و سپس روی آن رابیتس بسته شود .

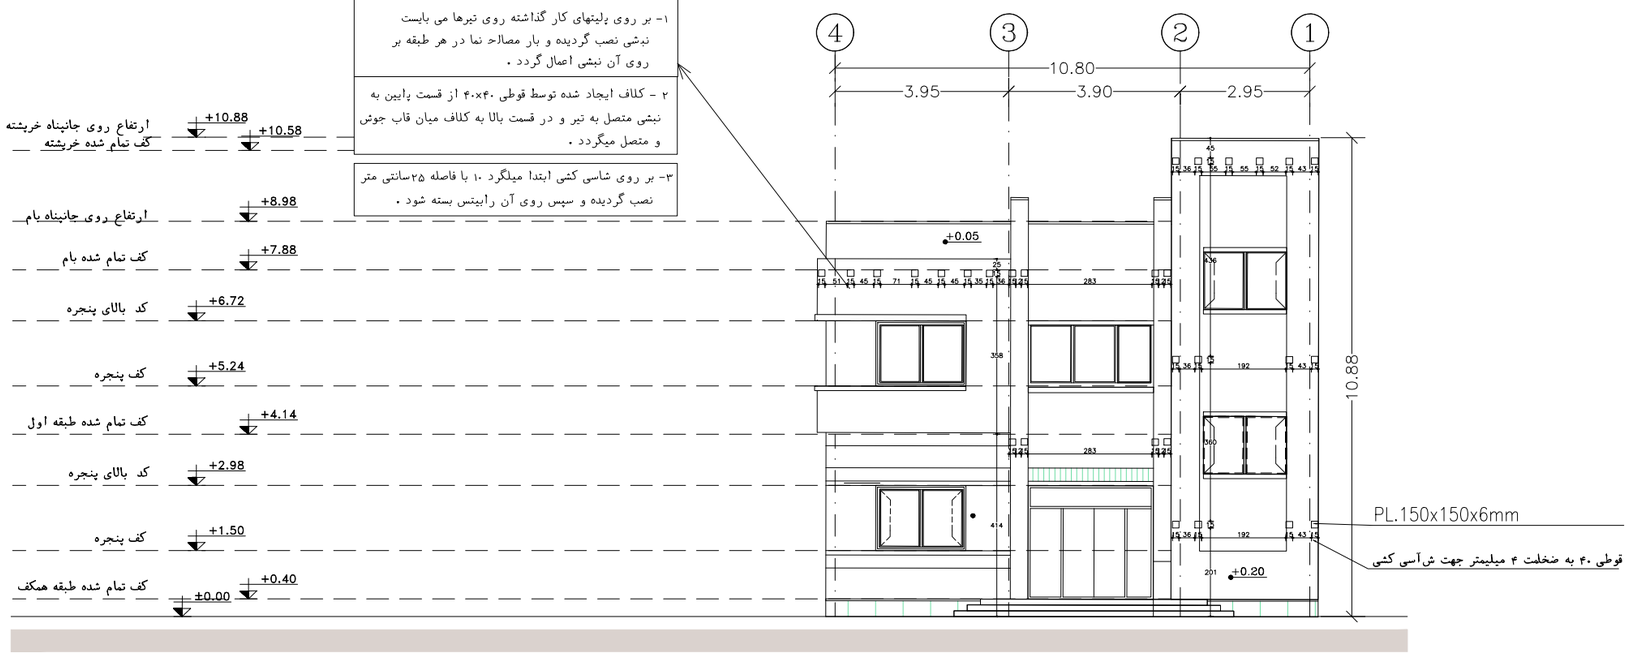

- نقشه پلیت گذاری نما ۱

SC: 1-100

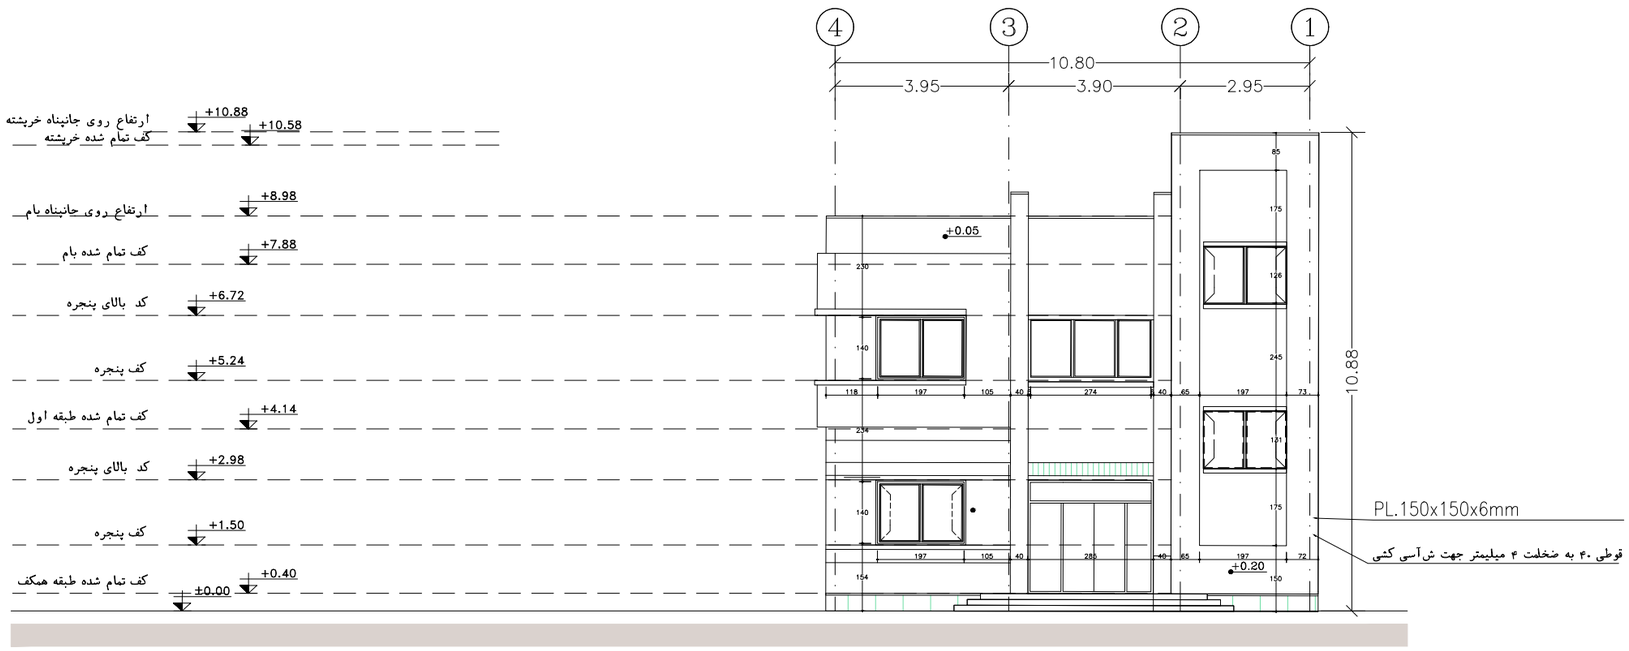

نما ۱

SC: 1-100

SIGN. امضاء:	DATE تاریخ:	SIGN. امضاء:	DATE تاریخ:	DATE تاریخ:	
APPROVED تصویب:		CHECKED کنترل:		DESCRIPTION شرح:	REVISION تغییرات:

کارفرما: دانشگاه علوم پزشکی خدمات بهداشتی درمانی ایران
ORDERED BY:

عنوان پروژه: مرکز بهداشتی تیپ ۳۷۰ متری
PROJECT TITLE

نام فایل: FILE NAME
شماره پروژه: P. PROJ. NO.
FIELD
طراح: DESIGNED
ترسیم: DRAWN BY:
کنترل: CHECKED BY:
تصویب: APPROVED
رشته: معماری

عنوان نقشه: دیتایل اجرایی

شماره نقشه: DWG. NO. Arch-F2-32

مقیاس: SCALE
واحد: UNIT