PRODUCED BY AN AUTODESK EDUCATIONAL PRODUCT

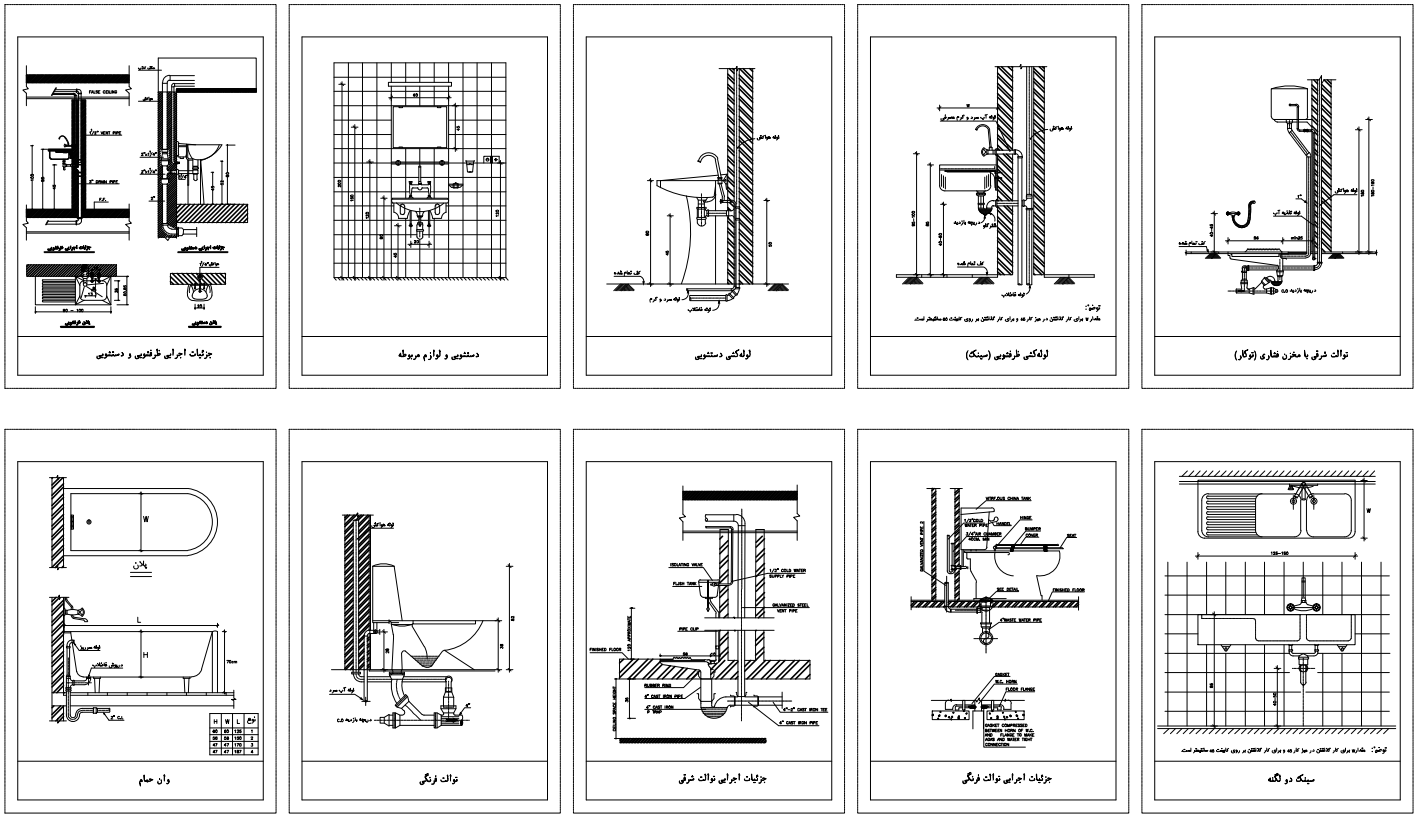

جزئیات نصب تجهیزات بهداشتی

						△
						△
						△
امضاء DATE	تاریخ	SIGN امضاء	DATE تاریخ	DESCRIPTION		REV. No.
APPROVED		CHECKED				

شماره طرح F.PROJECT NO.	دانشگاه علوم پزشکی خدمات بهداشتی درمانی ایران دفترفنی و نظارت بر طرحهای عمرانی		
شماره پروژه C.PROJECT NO.			
امضاء SIGN	تاریخ		
طراح DESIGNED BY	گروه مکانیک		
ترسیم DRAWN BY	گروه مکانیک	نام پروژه:مرکز بهداشتی تیپ ۳۴۰ متری	مقیاس : SCALE
کنترل CHECKED BY	گروه مکانیک		
تصویب APPROVED BY	م - حاج میراسمعیلی	نام نقشه : جزئیات اجرایی-۱	واحد : Cm. UNIT
رشته FIELD	مکانیک	شماره نقشه : MEC-12 DWG NO.	

PRODUCED BY AN AUTODESK EDUCATIONAL PRODUCT

PRODUCED BY AN AUTODESK EDUCATIONAL PRODUCT

PRODUCED BY AN AUTODESK EDUCATIONAL PRODUCT