دانشگاه علوم پزشکی و خدمات بهداشتی درمانی ایران

دانشکده دندانپزشکی

نقشه های مرحله دوم معماری

متراژ= ۱۳۰۱٫۶۸ متر مربع

مدیریت فنی و نظارت بر طرحهای عمرانی دانشگاه

علوم پزشکی ایران

فهرست نقشه های مرحله دوم معماری
دانشکده دندانپزشکی

ردیف	شماره نقشه	عنوان نقشه
01	Arch-f2-A3-01	لیست نقشه های مرحله دوم معماری
02	Arch-f2-A3-02	توضیحات عمومی
03	Arch-f2-A3-03&04&05&06&07&08&09&10	پلان مبلمان - پلان وضع موجود کلیه طبقات
04	Arch-f2-A3-11&12&13&14&15&16&17&18	پلان اندازه گذاری - پلان سقف کاذب کلیه طبقات
05	Arch-f2-A3-19&20&21&22&23&24&25&26	پلان تیپ بندی درب و پنجره -پلان کفسازی کلیه طبقات
06	Arch-f2-A3-27&28&29	جدول نازک کاری
07	Arch-f2-A3-30	بزرگنمایی پنجره ها و درها
08	Arch-f2-A3-31&32&33&34&35&36&37 &38&39&40&41&42&43&44&45&46&47&48	جزئیات اجرایی

توضیحات

۱- پیمانکار موظف می باشد که مشخصات فنی و مقررات ملی ساختمان را رعایت فرماید.

۲- پیمانکار موظف است که قبل از اجرای کار کل نقشه های معماری و سازه و مکانیک و الکترونیک را مطالعه و هماهنگی لازم را جهت اجرای بهتر کار به عمل آورد.

۳- پیمانکار موظف است برای نحوه و کیفیت اجرای کارها به جزئیات و نیز نشریه ۱۲۸ سازمان برنامه و بودجه (جلد های اول و دوم و سوم) و مبلث مختلف مقررات ملی ساختمان رجوع کند.

متراژ= ۱۳۰۱٫۶۸ متر مربع

کارفرما: دانشگاه علوم پزشکی‌خدمات بهداشتی درمانی ایران ORDERED BY:		تاریخ:	
عنوان پروژه: دانشکده دندانپزشکی PROJECT TITLE			
		FIELD	تاریخ: DATE / امضاء SIGNATURE
		طراح DESIGNED	
		ترسیم DRAWN BY:	
عنوان نقشه: لیست‌نقشه های مرحله دوم معماری	A3	کنترل CHECKED BY:	
		تصویب APPROVED	
شماره نقشه: DWG. NO. Arch-f2-A3-01	واحد مشترک UNIT	رشته: معماری	

توجه

پیمانکار موظف است قبل از اجرا نقشه های تاسیسات مکانیکی و برقی را با نقشه های سازه و معماری مطابقت و کنترل نماید .

مشخصات عمومی کف

کلیه سطوح کف در عملکرد درمانی در کل طبقات همتراز اجرا شود.

محل کف شوی در فضای تر مطابق نقشه های تاسیسات اجرا شود.

در فضاهایی که نیاز به کنترل عفونت دارند، مانند اتاق های عمل، اتاق های ایزوله، اتاق های اسکوپی، اجرای کنجها در محل اتصال کف به دیوار به صورت منحنی با شعاع حداقل ۲ سانتیمتر الزامی می باشد.

مشخصات عمومی درب ها

مشخصات درب های آسانسور مطابق شرکت سازنده می باشد.

اطلاعات تکمیلی درخصوص درب سرویس های بهداشتی و تاسیسات در نقشه های تاسیسات ارائه می گردد.

مشخصات درب و چهارچوب های سربی مطابق کارخانه سازنده دستگاه می باشد.

کلیه درب های مقاوم حریق بایستی از شرکت های مورد تایید سازمان آتش نشانی تهیه گردد.

مشخصات عمومی سقف

کلیه سقف های فاقد سقف کاذب بایستی با رنگ اکریلیک پوشانده شوند

سایر

کلیه اجزای فلزی سازه که به صورت نمایان اجرا می شوند، بایستی دارای پوشش ضدحریق مورد تایید سازمان آتش نشانی باشند.

مشخصات عمومی دیوارهای منطقه بندی حریق

بر اساس آیین نامه محافظت ساختمانها در برابر حریق :

کلیه دیوارهای خارجی و دیوارهایی که بر روی زون حریق قرارگرفته اند و دور تمامی بازشوهای کف و و سقف سازه ای که برای شفت ها به وجود می آیند، بایستی حداقل ۶۰ دقیقه مقاومت در برابر حریق داشته باشند.

دیوارهای اطراف زون حریق پله و آسانسور ها باید حداقل ۱۲۰ دقیقه مقاومت حریق داشته باشند.

مشخصات عمومی دیوار

تمای دیوارهای زیرزمین (بخش اسریل و تاسیسات) از نوع لیکا می باشد.

کلیه دیوارها تا زیر دال اصلی طبقه اجرا شوند.(علی الخصوص دیوار های زون حریق)

در کلیه دیوارهای اجرا شده، کارگذاری وال پست مطابق جزییات ارایه شده در نقشه های سازه الزامی می باشد.

استاد دیوارهای درای وال با پوشش نهایی کاشی یا سرامیک یا سنگ با فاصله ۳۰ سانتیمتر اجرا شود .

دیوار های درای وال زون حریق با دو لایه پنل گچی مقاوم دربرابر حریق به ضخامت ۱۲/۵ میلیمتراجرا شود .

دیوار های درای وال در فضاهای تر که کاشی می شوند با دو لایه پنل گچی ۱۲/۵ میلیمتر اجرا شوند (یک لایه پنل گچی ضد رطوبت و لایه پنل گچی ساده)

در شفت های با عرض کمتر یک متر دیوار درای وال از سمت داخل شفت میتواند بدون نصب پنل اجرا شود.

در ساختار کلیه دیوار های درای وال داخلی پشم سنگ به ضخامت ۵ سانتی متر استفاده شود مگر در دیوار هایی که به لحاظ صوتی نیازی به عایق نباشد . (مانند دیوار ما بین اتاق نظافت و کار کثیف

در کلیه فضاهای تر که عایق رطوبتی به کار رفته است، این عایق تا ارتفاع ۴۰ سانتیمتری روی دیوار لحاظ شود(مطابق دیتیل ارایه شده)

در کلیه دیوارها نازک کاری تا ۲۰ سانتیمتر بالای سقف کاذب اجرا شود.

کارگذاری والپست کلیه دیوارهای اجرا شده با بلوک لیکا مطابق جزئیات اجرا شده در نقشه های سازه الزامی می باشد .

جعبه های آتش نشانی همباد با دیوارها اجرا شود.

در دیوارهایی که نیاز به پوشش سربی دارند ارتفاع و ضخامت و سایر مشخصات طبق نظر شرکت سازنده دستگاه عمل شود .

توضیحات


۱- پیمانکار موظف می باشد که مشخصات فنی و مقررات ملی ساختمان را رعایت فرماید.

۲- پیمانکار موظف است که قبل از اجرای کار کل نقشه های معماری و سازه و مکانیک و الکترونیک را مطالعه و هماهنگی لازم را جهت اجرای بهتر کار به عمل آورد.

۳- پیمانکار موظف است برای نحوه و کیفیت اجرای کارها به جزئیات و نیز نشریه ۱۲۸ سازمان برنامه و بودجه (جلد های اول و دوم و سوم) و مبلث مختلف مقررات ملی ساختمان رجوع کند.


متراژ= ۱۳۰۱/۶۸ متر مربع

کارفرما ORDERED BY:	دانشگاه علوم پزشکی‌خدمات بهداشتی درمانی ایران		
عنوان پروژه PROJECT TITLE	دانشکده دندانپزشکی	تاریخ:	
		FIELD	امضاء SIGNATURE / تاریخ: DATE
		طراب DESIGNED	
		ترسیم DRAWN BY:	
عنوان نقشه	توضیحات عمومی	کنترل CHECKED BY:	
		تصویب APPROVED	
شماره نقشه DWG. NO.	Arch-f2-A3-02	رشته	معماری
واحد متریک UNIT	A3		

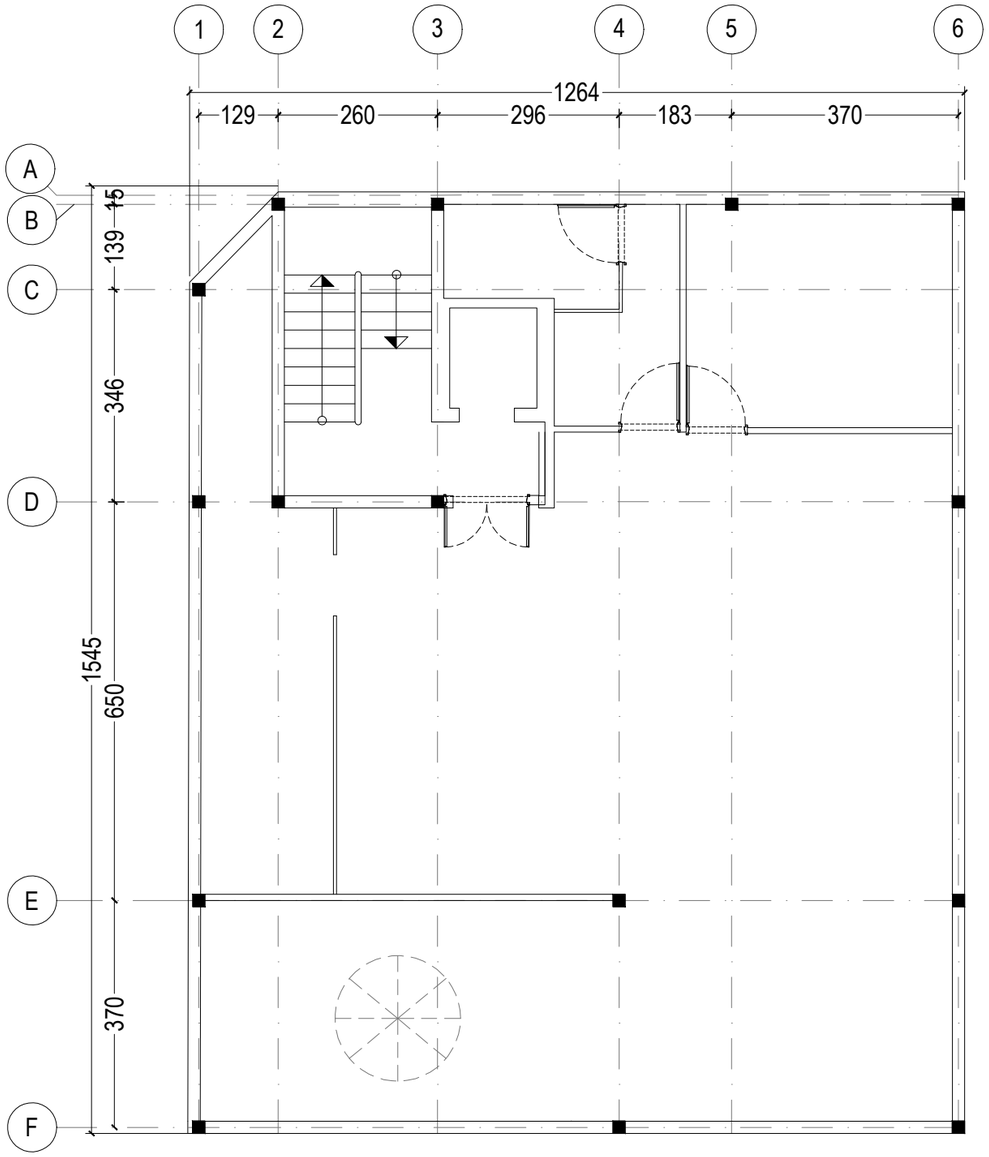

پلان وضع موجود طبقه زیرزمین

SCALE 1:100

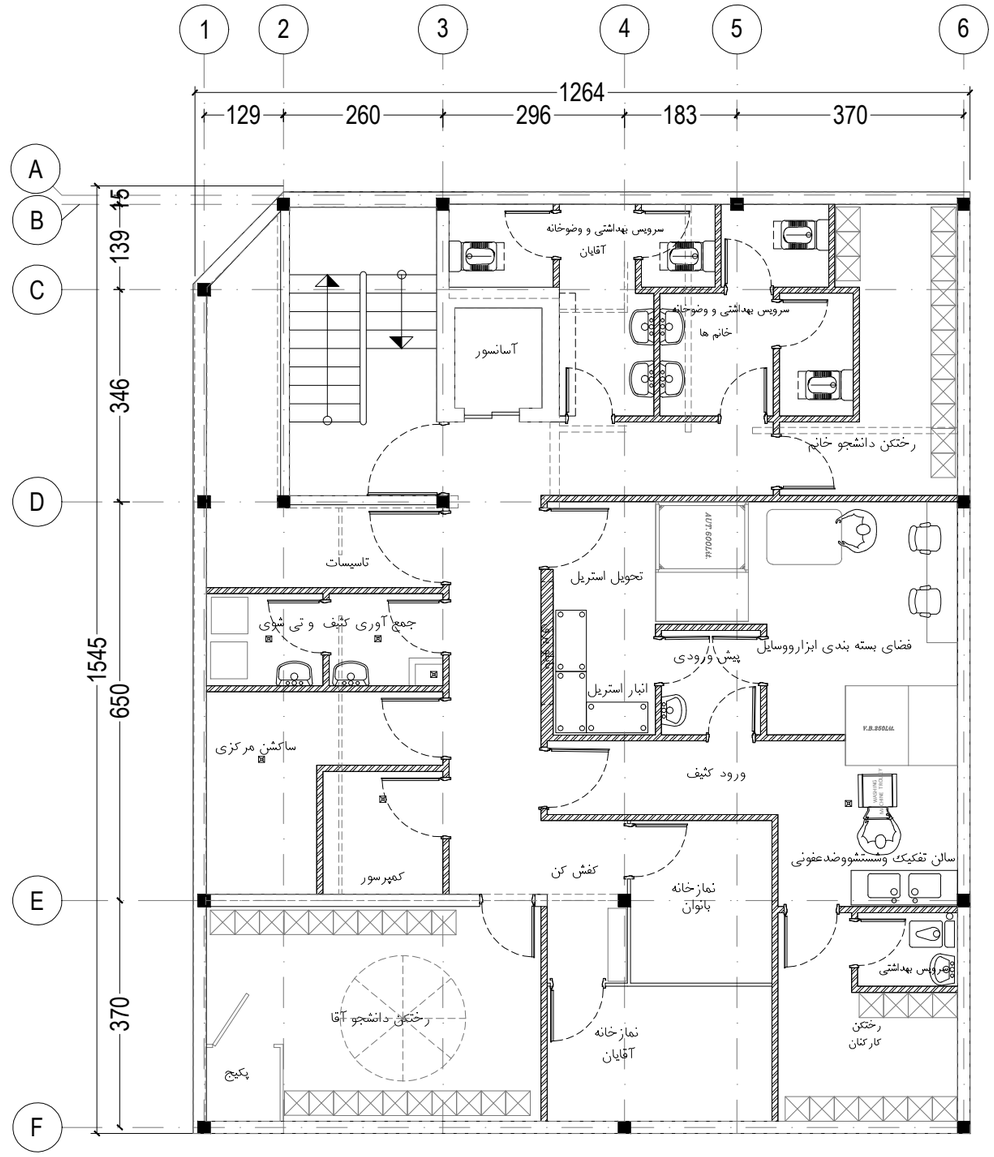

پلان مبلمان طبقه زیرزمین


SCALE 1:100

توضیحات

۱- پیمانکار موظف می باشد که مشخصات فنی و مقررات ملی ساختمان را رعایت فرماید.


۲- پیمانکار موظف است که قبل از اجرای کار کل نقشه های معماری و سازه و مکانیک و الکترونیک را مطالعه و هماهنگی لازم را جهت اجرای بهتر کار به عمل آورد.

۳- پیمانکار موظف است برای نحوه و کیفیت اجرای کارها به جزئیات و نیز نشریه ۱۲۸ سازمان برنامه و بودجه (جلد های اول و دوم و سوم) و مبلث مختلف مقررات ملی ساختمان رجوع کند.

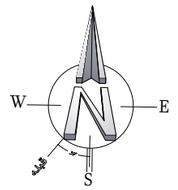


متراژ= ۱۳۰۱٫۶۸ متر مربع

کارفرما: دانشگاه علوم پزشکی‌خدمات بهداشتی درمانی ایران ORDERED BY:			
	تاریخ:	عنوان پروژه PROJECT TITLE	دانشکده دندانپزشکی
تاریخ: DATE / امضاء SIGNATURE	FIELD		پلان طبقه زیرزمین
	طراب DESIGNED		
	ترسیم DRAWN BY:	عنوان نقشه	پلان مبلمان پلان وضع موجود
	کنترل CHECKED BY:		A3
	تصویب APPROVED		واحد مشترک UNIT
	رشته معماری	شماره نقشه DWG. NO. Arch-f2-A3-03	

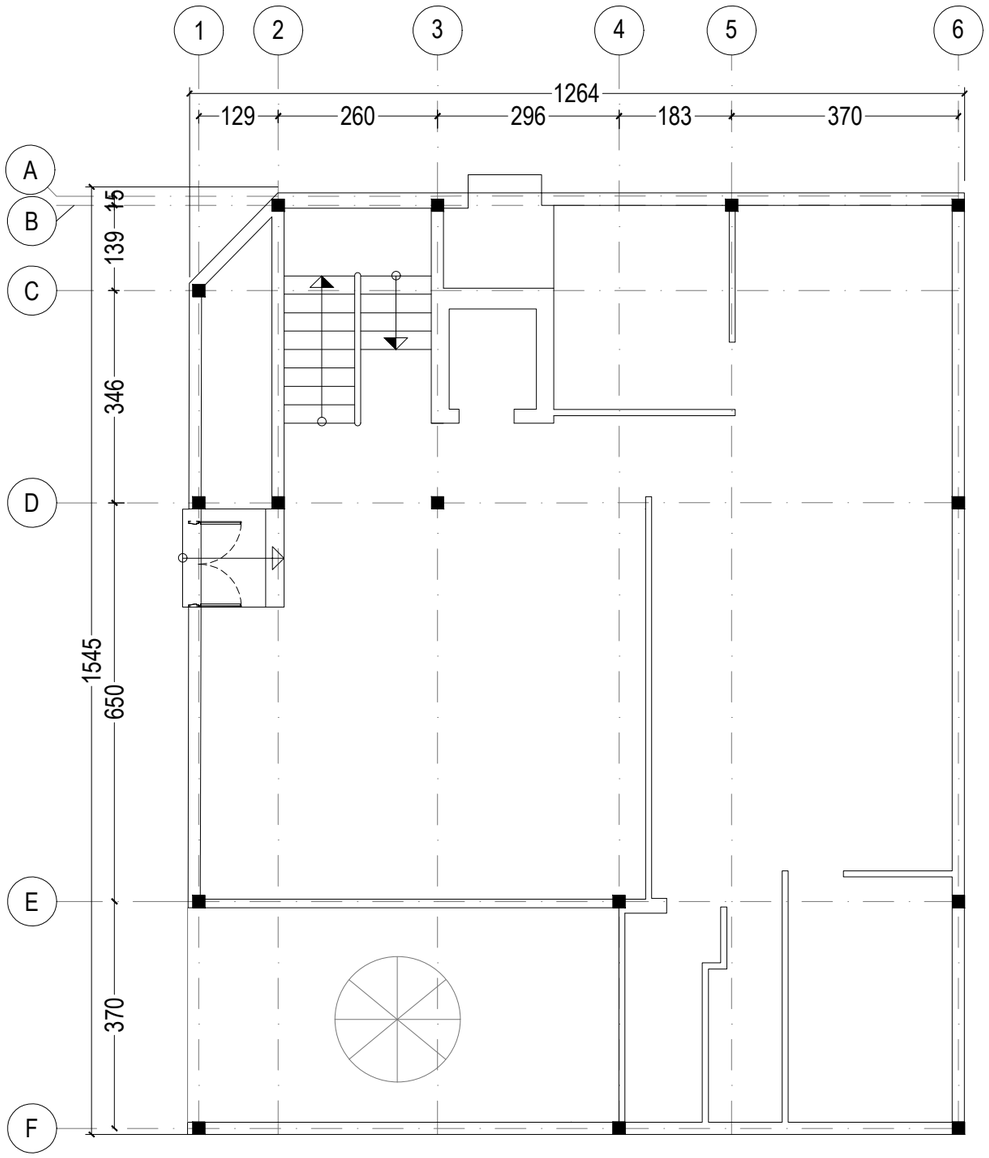

پلان وضع موجود طبقه همکف

SCALE 1:100

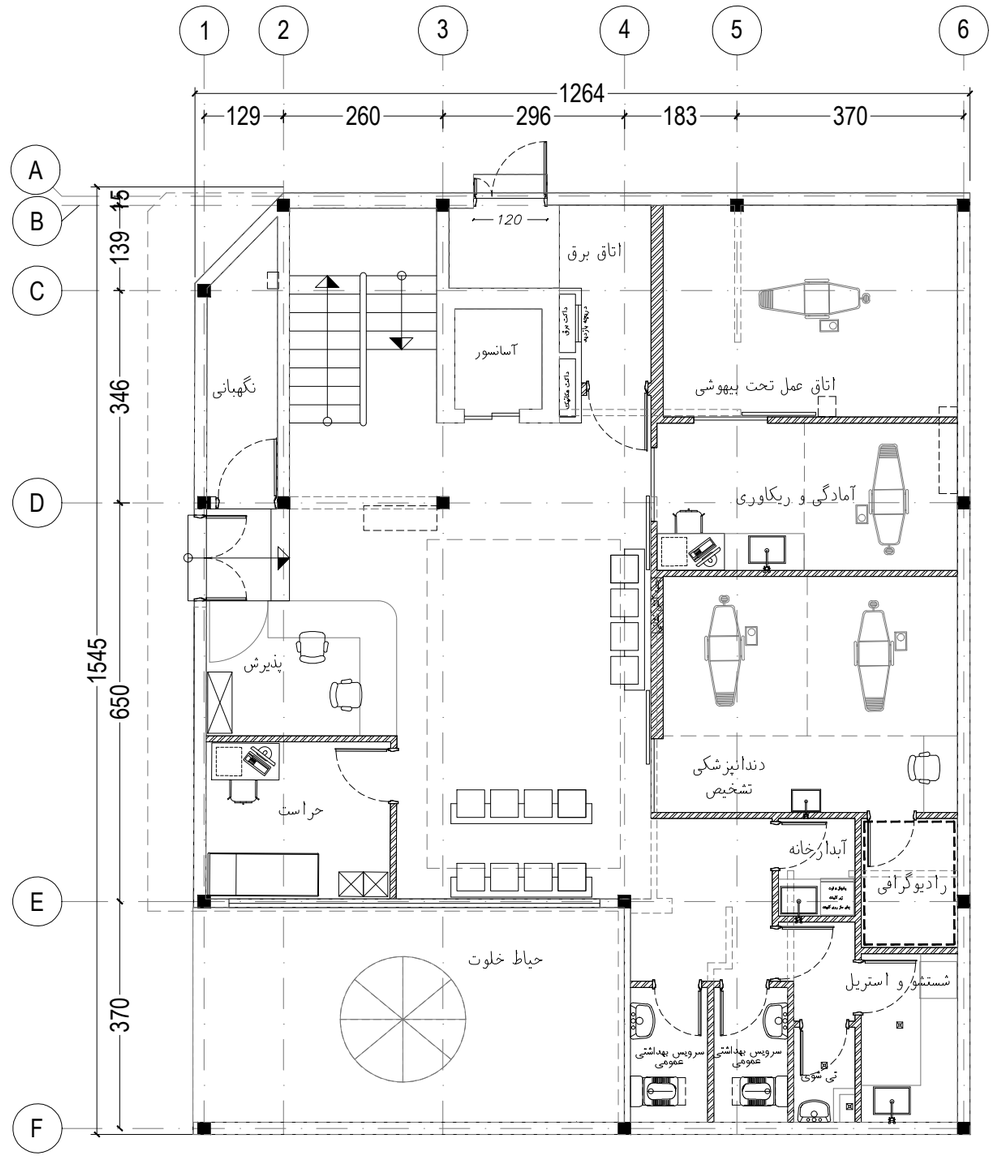

پلان مبلمان طبقه همکف


SCALE 1:100

توضیحات

۱- پیمانکار موظف می باشد که مشخصات فنی و مقررات ملی ساختمان را رعایت فرماید.


۲- پیمانکار موظف است که قبل از اجرای کار کل نقشه های معماری و سازه و مکانیک و الکترونیک را مطالعه و هماهنگی لازم را جهت اجرای بهتر کار به عمل آورد.

۳- پیمانکار موظف است برای نحوه و کیفیت اجرای کارها به جزئیات و نیز نشریه ۱۲۸ سازمان برنامه و بودجه (جلد های اول و دوم و سوم) و مبلث مختلف مقررات ملی ساختمان رجوع کند.

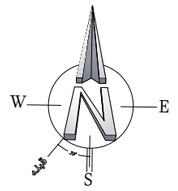


متراژ= ۱۳۰۱٫۶۸ متر مربع

کارفرما: دانشگاه علوم پزشکی‌خدمات بهداشتی درمانی ایران ORDERED BY:			
	تاریخ:	عنوان پروژه: PROJECT TITLE	دانشکده دندانپزشکی
تاریخ: DATE / امضا: SIGNATURE	FIELD		پلان طبقه همکف
	طراح DESIGNED	عنوان نقشه	پلان مبلمان پلان وضع موجود
	ترسیم DRAWN BY:		A3
	کنترل CHECKED BY:		
	تصویب APPROVED		واحد: شریک UNIT
	رشته: معماری	شماره نقشه: DWG. NO. Arch-f2-A3-04	

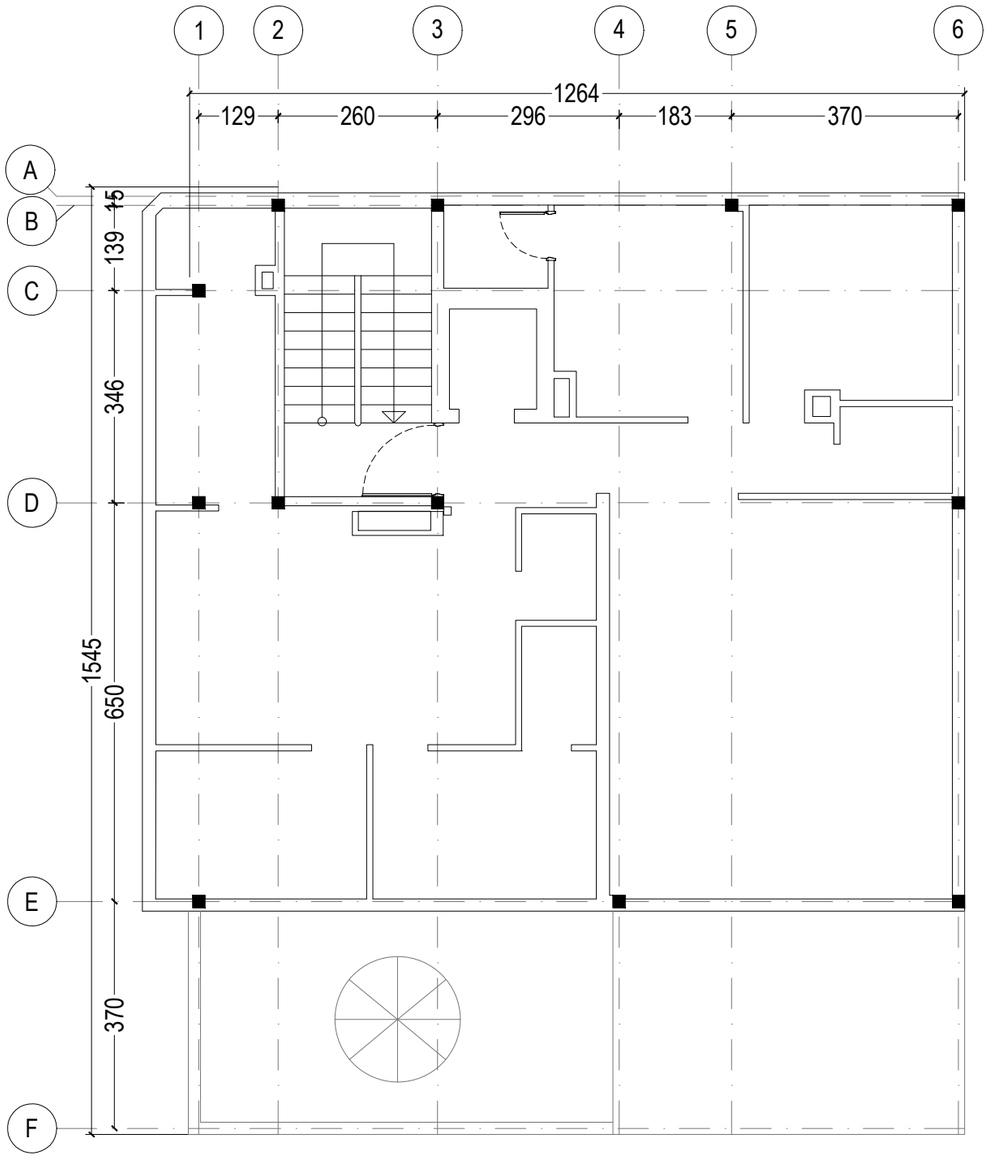

پلان وضع موجودطبقه اول

SCALE 1:100

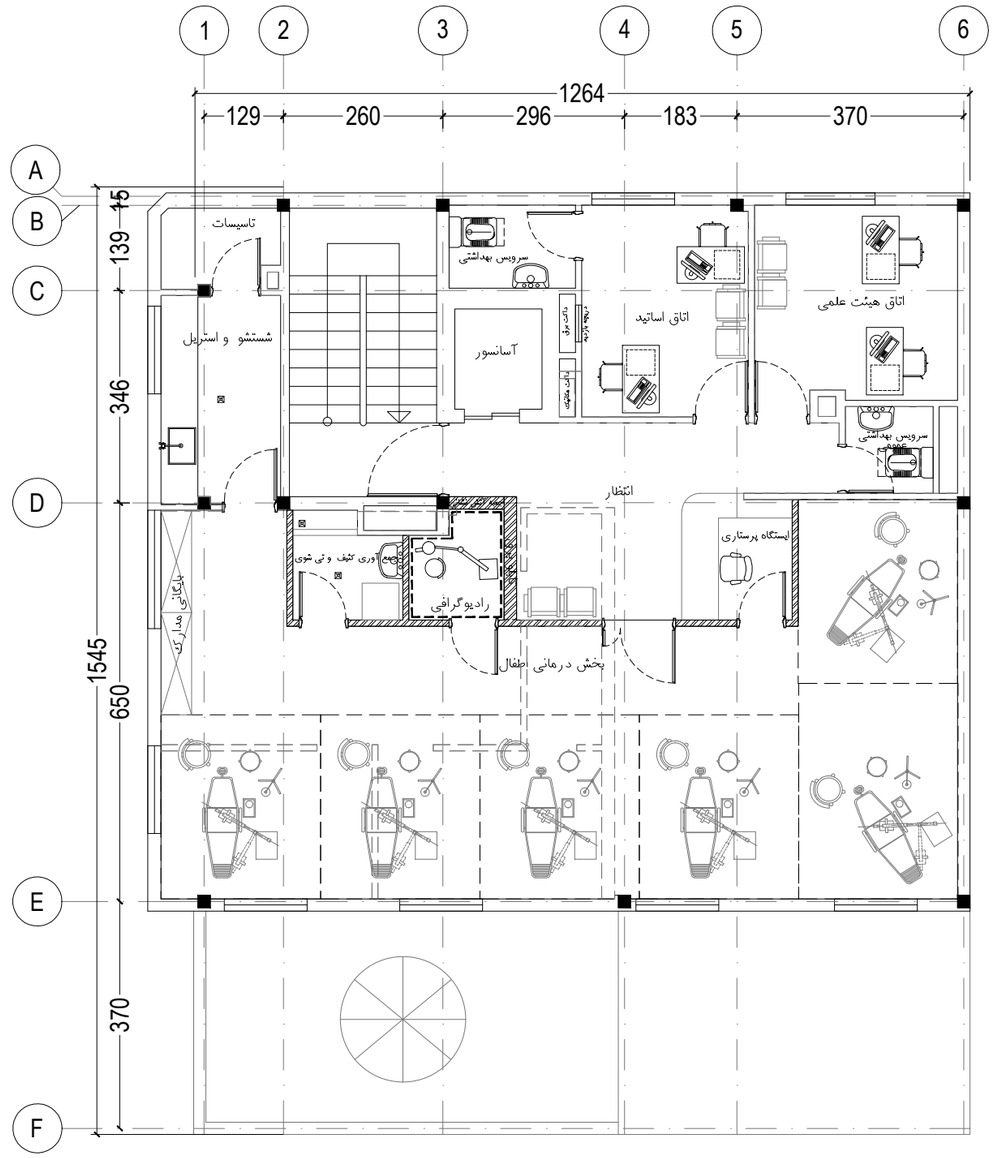

پلان مبلمان طبقه اول


SCALE 1:100

توضیحات

۱- پیمانکار موظف می باشد که مشخصات فنی و مقررات ملی ساختمان را رعایت فرماید.


۲- پیمانکار موظف است که قبل از اجرای کار کل نقشه های معماری و سازه و مکانیک و الکترونیک را مطالعه و هماهنگی لازم را جهت اجرای بهتر کار به عمل آورد.

۳- پیمانکار موظف است برای نحوه و کیفیت اجرای کارها به جزئیات و نیز نشریه ۱۲۸ سازمان برنامه و بودجه (جلد های اول و دوم و سوم) و مبلث مختلف مقررات ملی ساختمان رجوع کند.

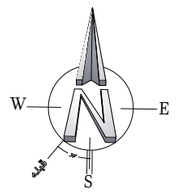


متراژ= ۱۳۰۱٫۶۸ متر مربع

کارفرما: دانشگاه علوم پزشکی‌خدمات بهداشتی درمانی ایران ORDERED BY:			
	تاریخ:	عنوان پروژه: دانشکده دندانپزشکی PROJECT TITLE	
	FIELD	پلان طبقه اول	
امضا SIGNATURE / تاریخ: DATE	طراب DESIGNED	عنوان نقشه: پلان مبلمان پلان وضع موجود	A3
	ترسیم DRAWN BY:		واحد: متریک UNIT
	کنترل CHECKED BY:		
	تصویب APPROVED		
	رشته: معماری	شماره نقشه: DWG. NO. Arch-f2-A3-05	

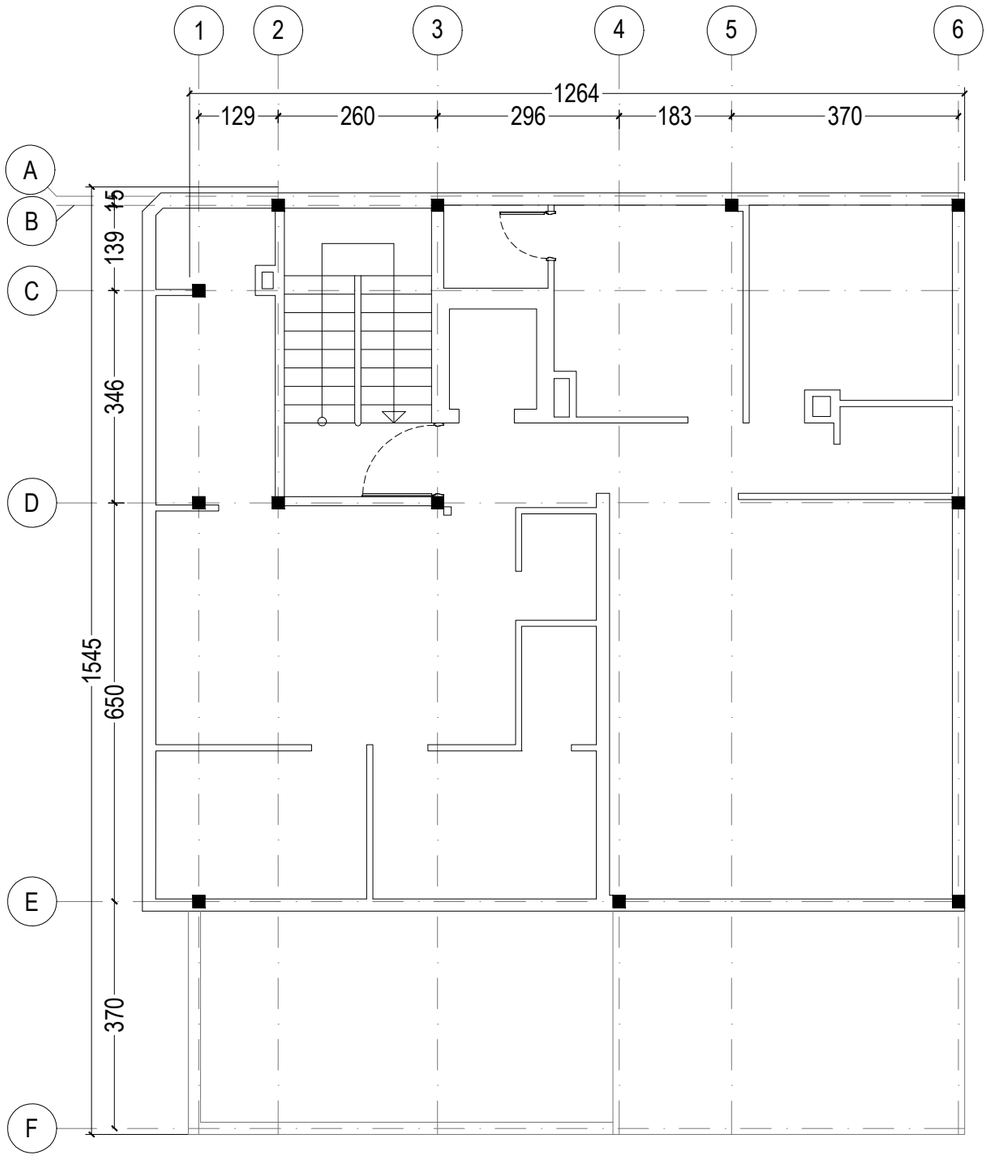

پلان وضع موجود طبقه دوم

SCALE 1:100

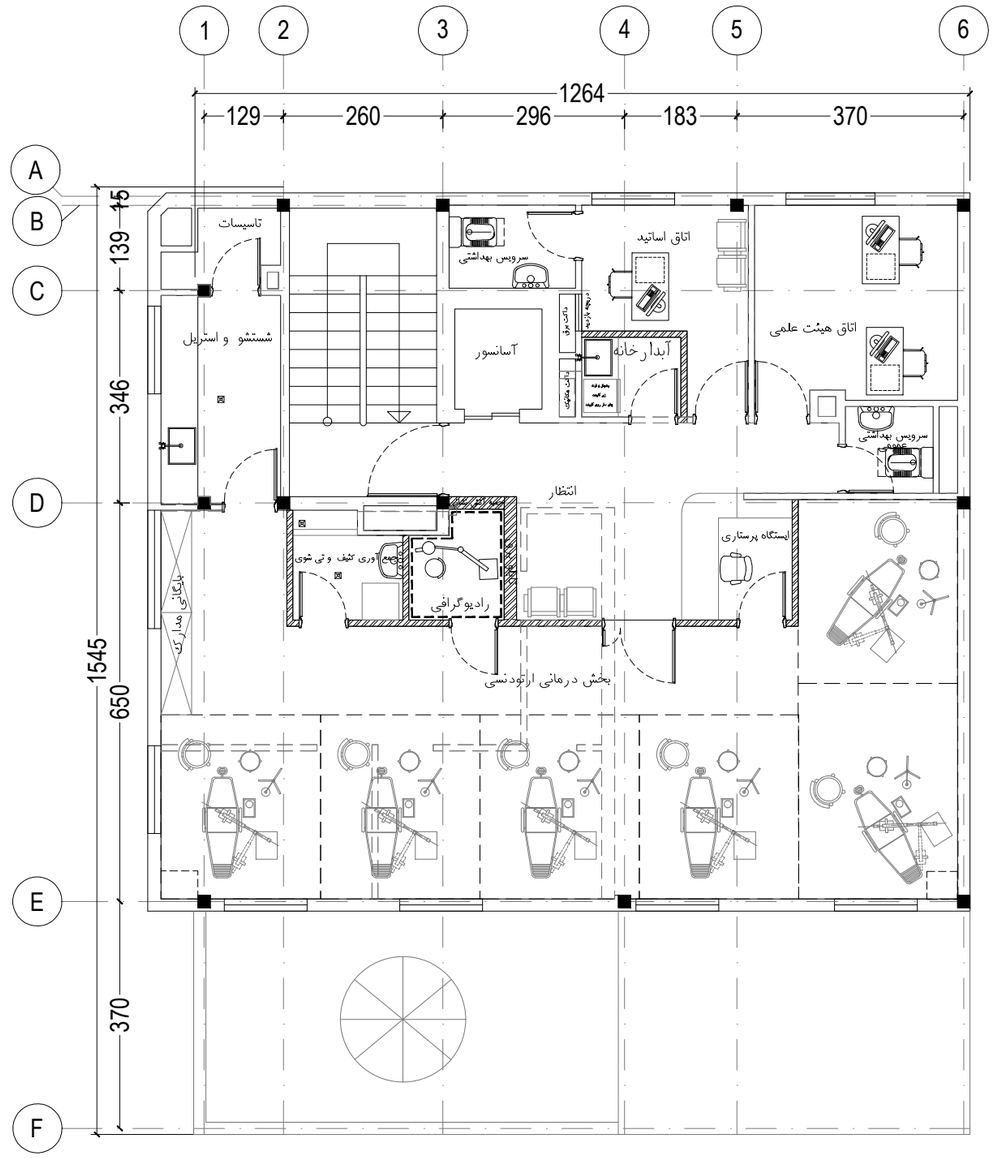

پلان مبلمان طبقه دوم


SCALE 1:100

توضیحات

۱- پیمانکار موظف می باشد که مشخصات فنی و مقررات ملی ساختمان را رعایت فرماید.


۲- پیمانکار موظف است که قبل از اجرای کار کل نقشه های معماری و سازه و مکانیک و الکترونیک را مطالعه و هماهنگی لازم را جهت اجرای بهتر کار به عمل آورد.

۳- پیمانکار موظف است برای نحوه و کیفیت اجرای کارها به جزئیات و نیز نشریه ۱۲۸ سازمان برنامه و بودجه (جلد های اول و دوم و سوم) و مبلث مختلف مقررات ملی ساختمان رجوع کند.

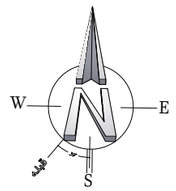


متراژ= ۱۳۰۱٫۶۸ متر مربع

کارفرما: دانشگاه علوم پزشکی‌خدمات بهداشتی درمانی ایران ORDERED BY:			
	تاریخ:	عنوان پروژه: دانشکده دندانپزشکی PROJECT TITLE	
تاریخ: DATE / امضاء SIGNATURE	FIELD	پلان طبقه دوم	
	طراب DESIGNED	عنوان نقشه: پلان مبلمان پلان وضع موجود	A3
	ترسیم DRAWN BY:		
	کنترل CHECKED BY:		واحد: مشترک UNIT
	تصویب APPROVED		
معماری	رشته	شماره نقشه: DWG. NO. Arch-f2-A3-06	

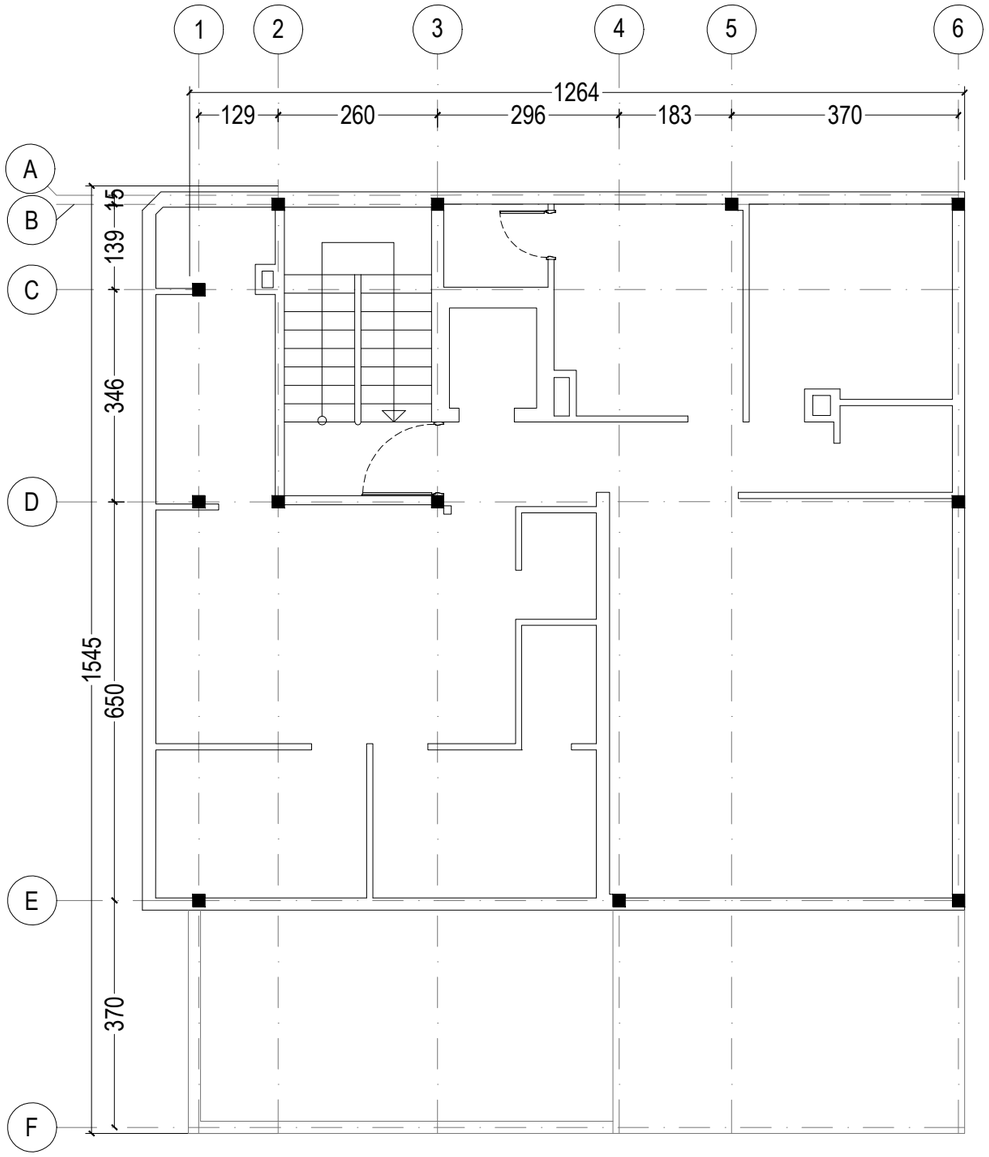

پلان وضع موجود طبقه سوم

SCALE 1:100

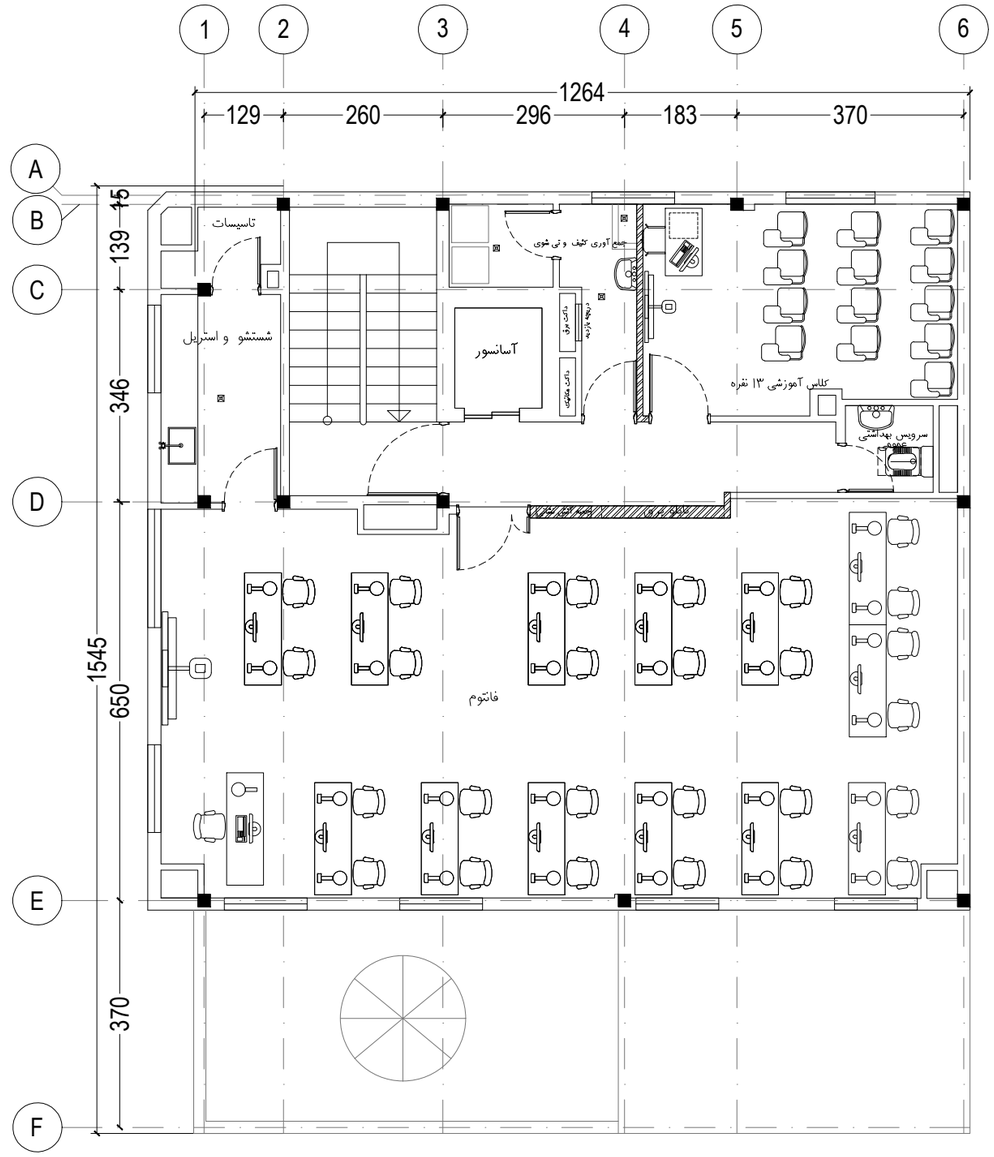

پلان مبلمان طبقه سوم


SCALE 1:100

توضیحات

۱- پیمانکار موظف می باشد که مشخصات فنی و مقررات ملی ساختمان را رعایت فرماید.


۲- پیمانکار موظف است که قبل از اجرای کار کل نقشه های معماری و سازه و مکانیک و الکترونیک را مطالعه و هماهنگی لازم را جهت اجرای بهتر کار به عمل آورد.

۳- پیمانکار موظف است برای نحوه و کیفیت اجرای کارها به جزئیات و نیز نشریه ۱۲۸ سازمان برنامه و بودجه (جلد های اول و دوم و سوم) و مبلث مختلف مقررات ملی ساختمان رجوع کند.

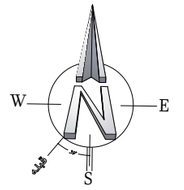


متراژ= ۱۳۰۱٫۶۸ متر مربع

کارفرما: دانشگاه علوم پزشکی‌خدمات بهداشتی درمانی ایران ORDERED BY:			
	تاریخ:	عنوان پروژه: دانشکده دندانپزشکی PROJECT TITLE	
تاریخ: DATE / امضاء SIGNATURE	FIELD	پلان طبقه سوم	
	طراح DESIGNED		
	ترسیم DRAWN BY:	عنوان نقشه: پلان مبلمان / پلان وضع موجود	A3
	کنترل CHECKED BY:		
	تصویب APPROVED		واحد: متریک UNIT
	رشته: معماری	شماره نقشه: DWG. NO. Arch-f2-A3-07	

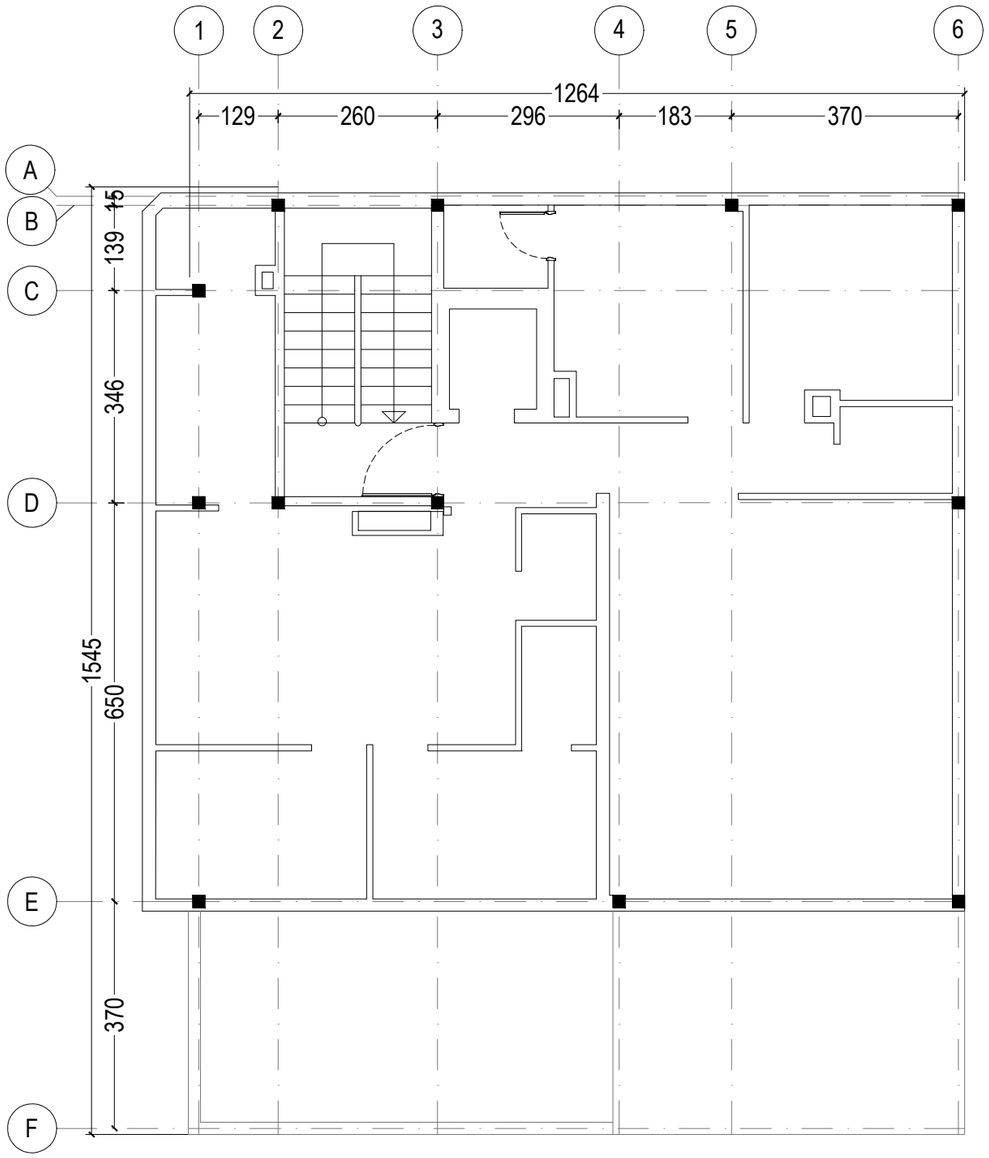

پلان وضع موجود طبقه چهارم

SCALE 1:100

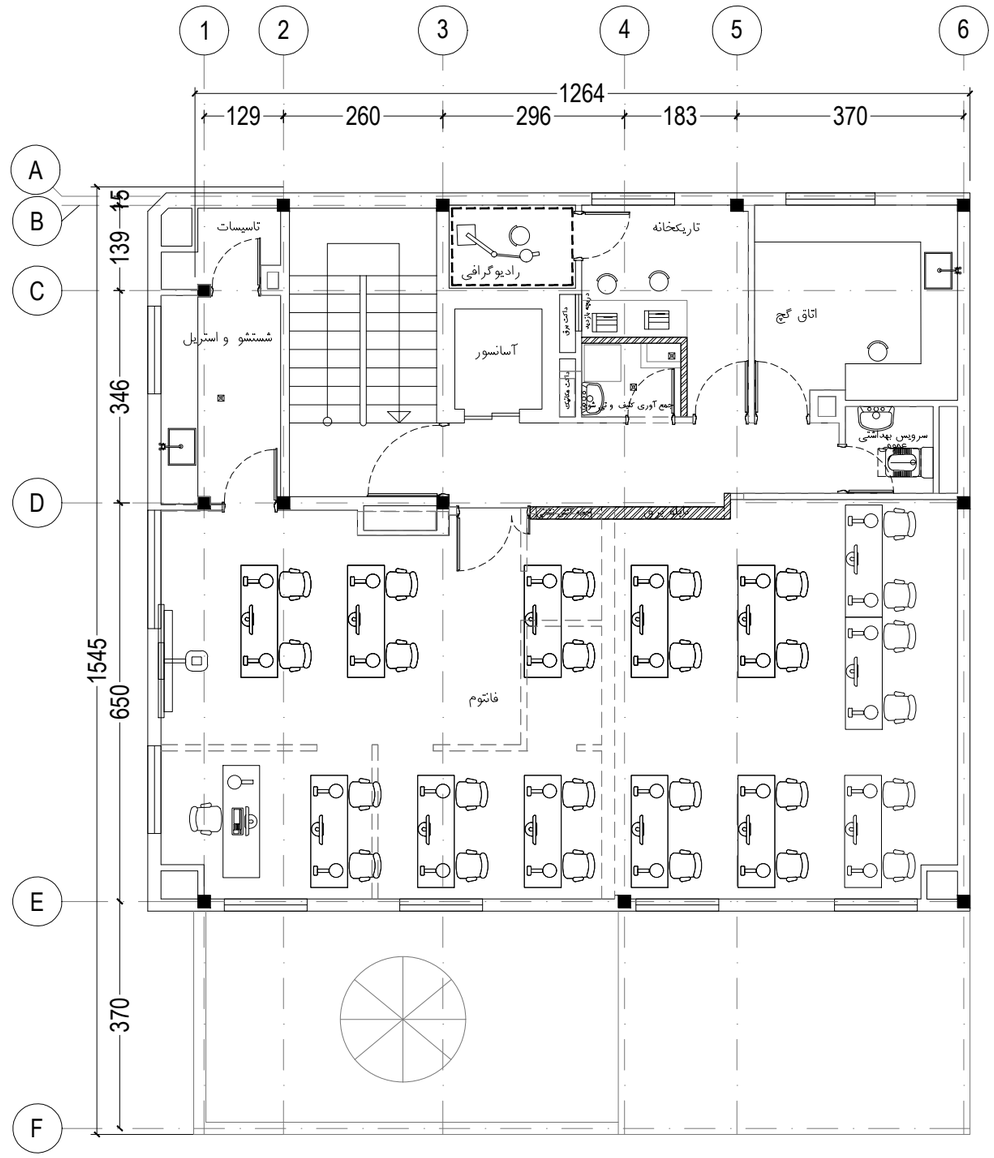

پلان مبلمان طبقه چهارم


SCALE 1:100

توضیحات

۱- پیمانکار موظف می باشد که مشخصات فنی و مقررات ملی ساختمان را رعایت فرماید.


۲- پیمانکار موظف است که قبل از اجرای کار کل نقشه های معماری و سازه و مکانیک و الکترونیک را مطالعه و هماهنگی لازم را جهت اجرای بهتر کار به عمل آورد.

۳- پیمانکار موظف است برای نحوه و کیفیت اجرای کارها به جزئیات و نیز نشریه ۱۲۸ سازمان برنامه و بودجه (جلد های اول و دوم و سوم) و مبلث مختلف مقررات ملی ساختمان رجوع کند.

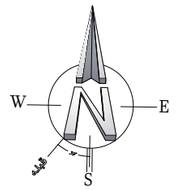


متراژ= ۱۳۰۱/۶۸ متر مربع

کارفرما: دانشگاه علوم پزشکی‌خدمات بهداشتی درمانی ایران ORDERED BY:			
	تاریخ:	عنوان پروژه PROJECT TITLE: دانشکده دندانپزشکی	
تاریخ: DATE	امضاء SIGNATURE	FIELD	پلان طبقه چهارم
		طراب DESIGNED	عنوان نقشه: پلان مبلمان پلان وضع موجود
		ترسیم DRAWN BY:	A3
		کنترل CHECKED BY:	واحد: متریک UNIT
		تصویب APPROVED	شماره نقشه: DWG. NO. Arch-f2-A3-08
		رشته معماری	

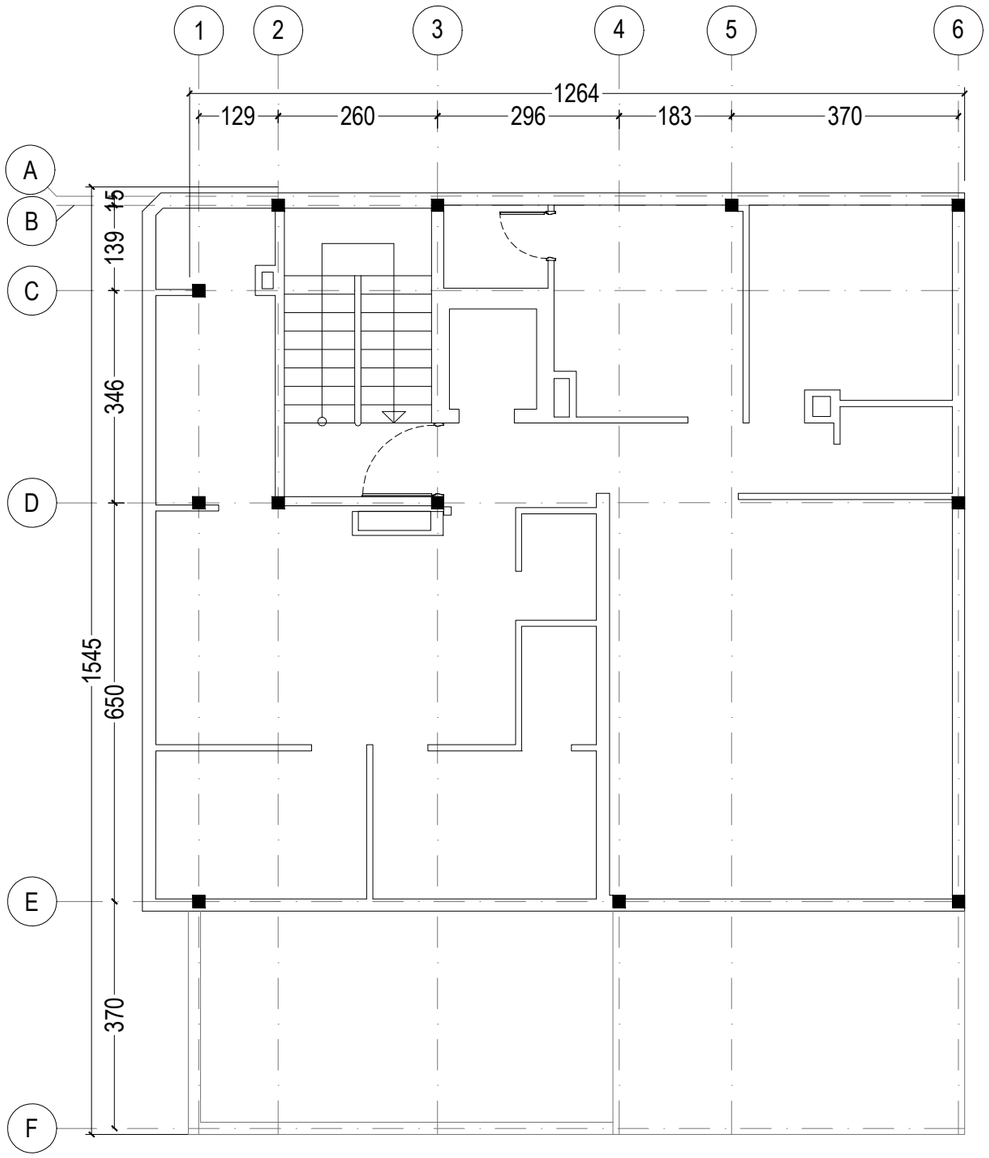

پلان وضع موجود طبقه پنجم

SCALE 1:100

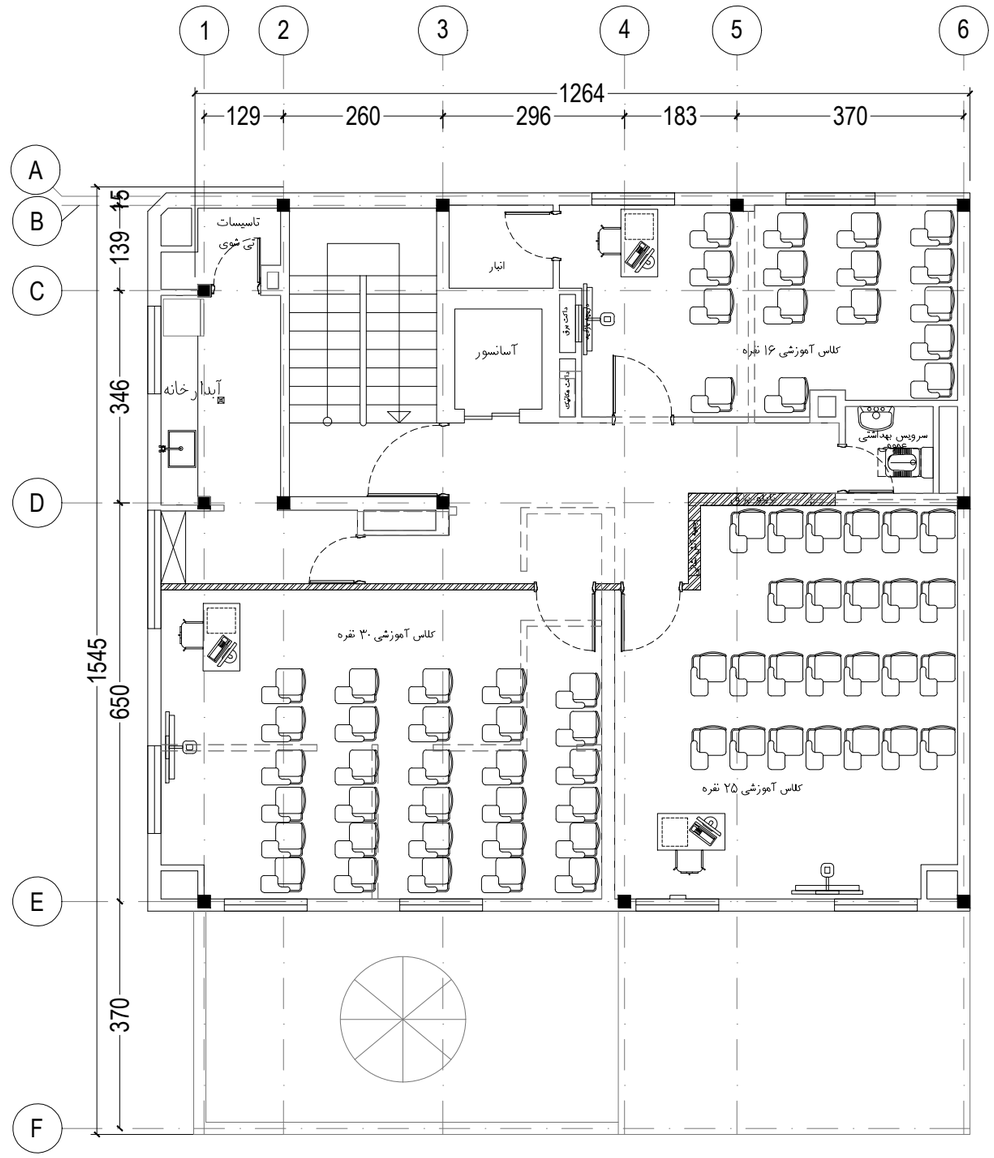

پلان مبلمان طبقه پنجم


SCALE 1:100

توضیحات

۱- پیمانکار موظف می باشد که مشخصات فنی و مقررات ملی ساختمان را رعایت فرماید.


۲- پیمانکار موظف است که قبل از اجرای کار کل نقشه های معماری و سازه و مکانیک و الکترونیک را مطالعه و هماهنگی لازم را جهت اجرای بهتر کار به عمل آورد.

۳- پیمانکار موظف است برای نحوه و کیفیت اجرای کارها به جزئیات و نیز نشریه ۱۲۸ سازمان برنامه و بودجه (جلد های اول و دوم و سوم) و مبلث مختلف مقررات ملی ساختمان رجوع کند.

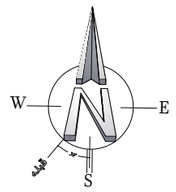


متراژ= ۱۳۰۱٫۶۸ متر مربع

کارفرما: دانشگاه علوم پزشکی‌خدمات بهداشتی درمانی ایران ORDERED BY:			
	تاریخ:	عنوان پروژه: دانشکده دندانپزشکی PROJECT TITLE	
			پلان طبقه پنجم
تاریخ: DATE / امضاء SIGNATURE	FIELD		
	طراح DESIGNED	عنوان نقشه: پلان مبلمان پلان وضع موجود	A3
	ترسیم DRAWN BY:		
	کنترل CHECKED BY:		
	تصویب APPROVED		واحد: مشترک UNIT
	رشته: معماری	شماره نقشه: DWG. NO. Arch-f2-A3-09	

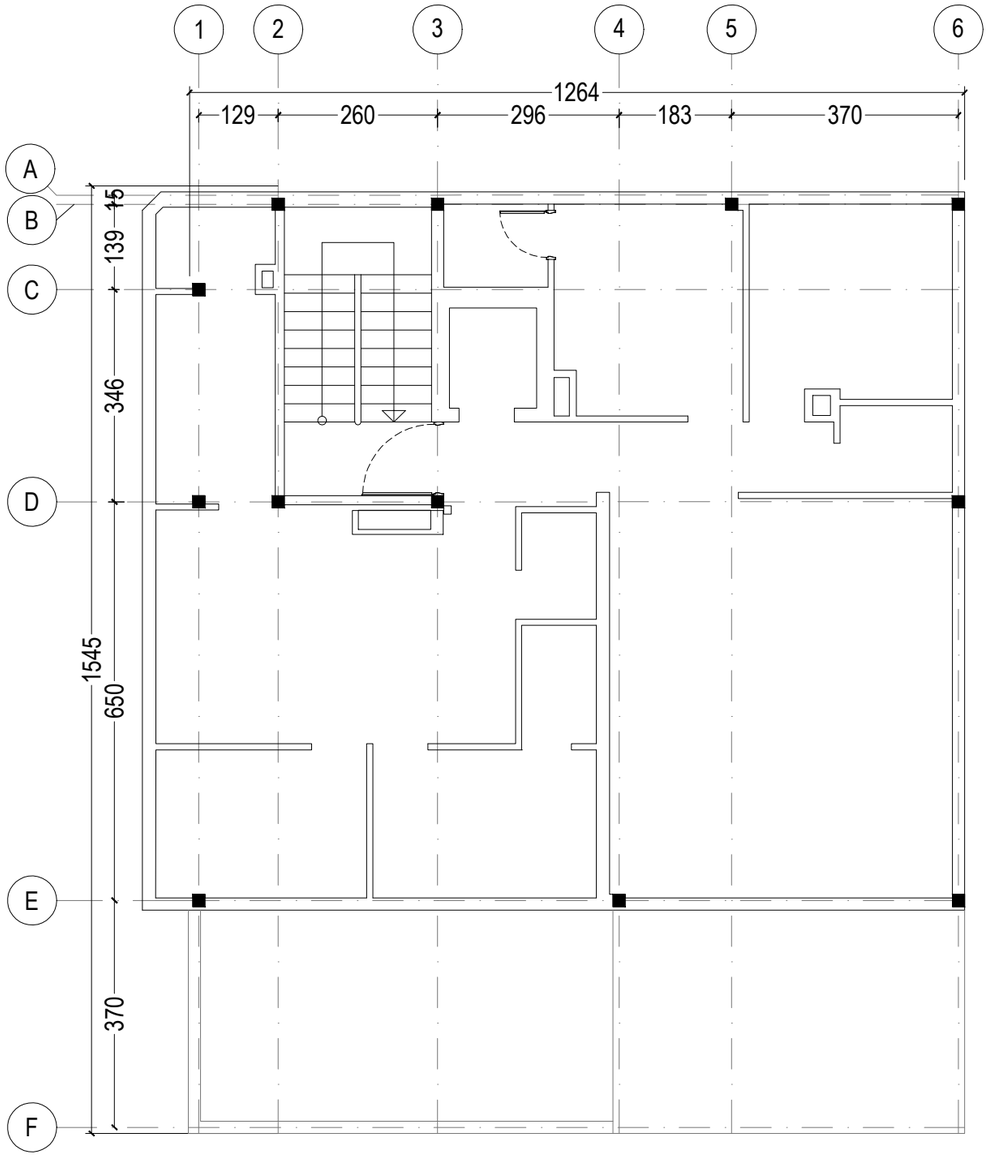

پلان وضع موجود طبقه ششم

SCALE 1:100

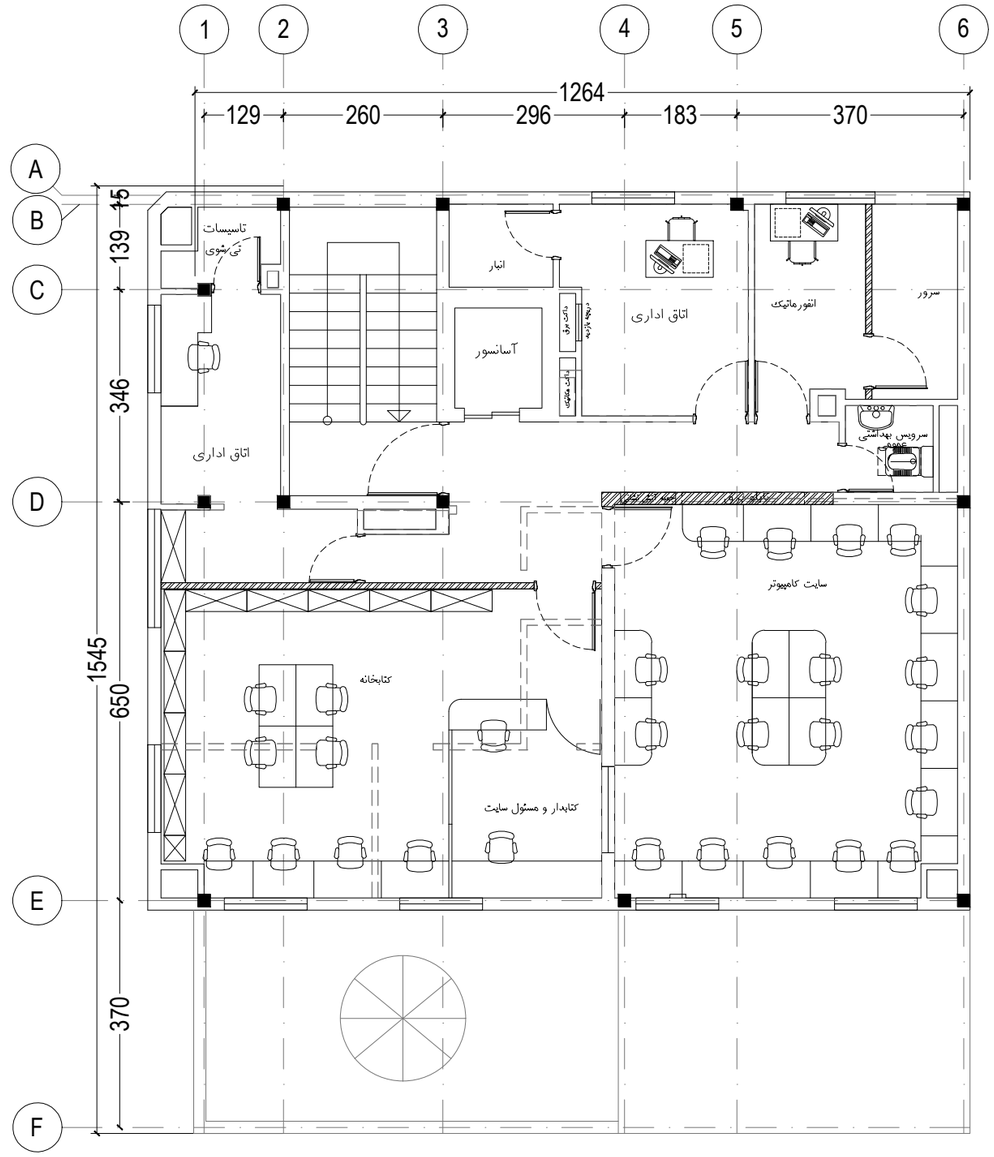

پلان مبلمان طبقه ششم


SCALE 1:100

توضیحات

۱- پیمانکار موظف می باشد که مشخصات فنی و مقررات ملی ساختمان را رعایت فرماید.


۲- پیمانکار موظف است که قبل از اجرای کار کل نقشه های معماری و سازه و مکانیک و الکترونیک را مطالعه و هماهنگی لازم را جهت اجرای بهتر کار به عمل آورد.

۳- پیمانکار موظف است برای نحوه و کیفیت اجرای کارها به جزئیات و نیز نشریه ۱۲۸ سازمان برنامه و بودجه (جلد های اول و دوم و سوم) و مبلث مختلف مقررات ملی ساختمان رجوع کند.

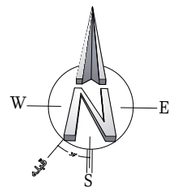


متراژ= ۱۳۰۱٫۶۸ متر مربع

کارفرما: دانشگاه علوم پزشکی‌خدمات بهداشتی درمانی ایران ORDERED BY:			
	تاریخ:	عنوان پروژه: دانشکده دندانپزشکی PROJECT TITLE	
تاریخ: DATE / امضا SIGNATURE	FIELD	پلان طبقه ششم	
	طراح DESIGNED		
	ترسیم DRAWN BY:	عنوان نقشه: پلان مبلمان / پلان وضع موجود	A3
	کنترل CHECKED BY:		
	تصویب APPROVED		واحد: متریک UNIT
	رشته: معماری	شماره نقشه: DWG. NO. Arch-f2-A3-10	

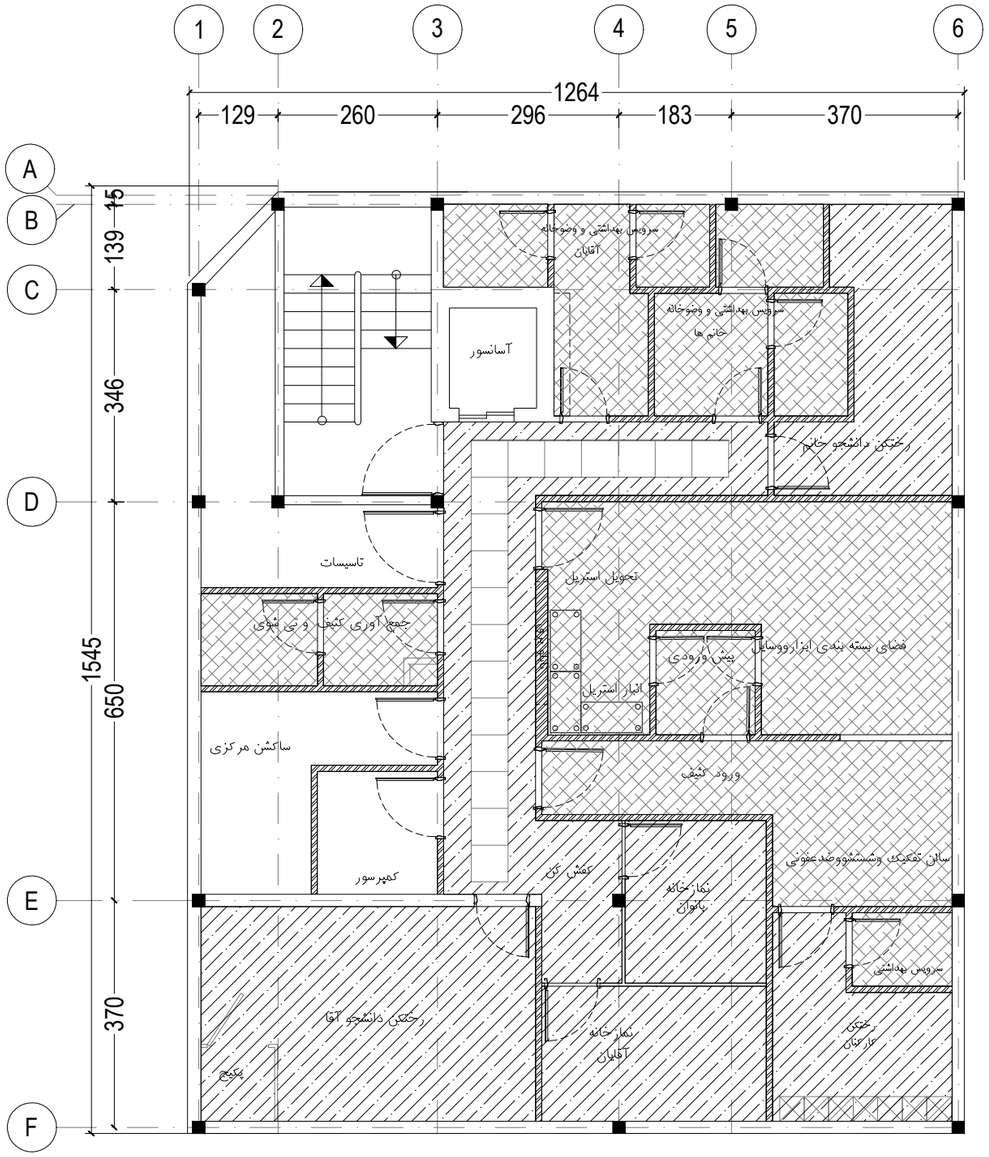

پلان سقف کاذب طبقه زیرزمین

SCALE 1:100

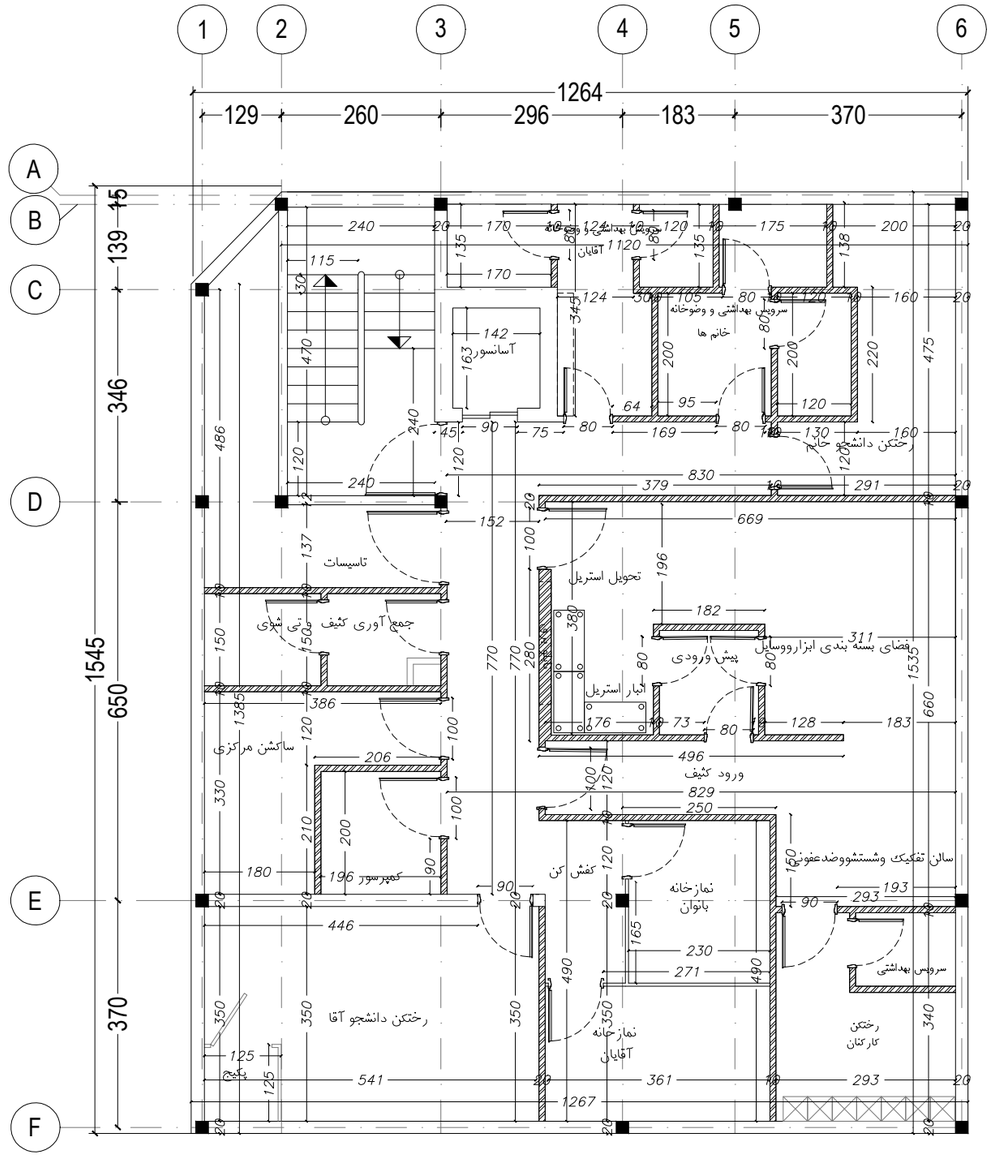

پلان اندازه گذاری طبقه زیرزمین

SCALE 1:100

راهنما سقف کاذب

تایل گچی ۶۰×۶۰ س.م
ارتفاع اجرا ۲٫۶۰ مترمربع از کف تمام شده

پانل گچی تولیدی شرکت کناف بصورت ثابت با زیر سازی دوطرفه استاندارد
ابعاد پانل- عرض ۱۲۰ س.م.
ضخامت پانل - ۱۲ م.م.
ارتفاع اجرا ۲٫۴۰ متر از کف تمام شده

پانل گچی تولیدی شرکت کناف بصورت ثابت با زیر سازی دوطرفه استاندارد
ابعاد پانل- عرض ۱۲۰ س.م. ازنوع ضد رطوبت
ضخامت پانل - ۱۲ م.م.
ارتفاع اجرا ۲٫۴۰ متر از کف تمام شده


پانل گچی تولیدی شرکت کناف بصورت ثابت با زیر سازی دوطرفه استاندارد
ابعاد پانل- عرض ۱۲۰ س.م.
ضخامت پانل - ۱۲ م.م.
ارتفاع اجرا ۲٫۶۰ مترمربع از کف تمام شده

توضیحات

۱- پیمانکار موظف می باشد که مشخصات فنی و مقررات ملی ساختمان را رعایت فرماید.


۲- پیمانکار موظف است که قبل از اجرای کار کل نقشه های معماری و سازه و مکانیک و الکترونیک را مطالعه و هماهنگی لازم را جهت اجرای بهتر کار به عمل آورد.

۳- پیمانکار موظف است برای نحوه و کیفیت اجرای کارها به جزئیات و نیز نشریه ۱۲۸ سازمان برنامه و بودجه (جلد های اول و دوم و سوم) و مبلث مختلف مقررات ملی ساختمان رجوع کند.

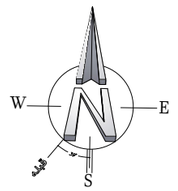


متراژ= ۱۳۰۱٫۶۸ متر مربع

کارفرما: دانشگاه علوم پزشکی‌خدمات بهداشتی درمانی ایران ORDERED BY:			
	تاریخ:	عنوان پروژه: دانشکده دندانپزشکی PROJECT TITLE	
تاریخ: DATE / امضا SIGNATURE	FIELD	پلان طبقه زیرزمین	
	طراب DESIGNED	عنوان نقشه: پلان اندازه گذاری پلان سقف کاذب	A3
	ترسیم DRAWN BY:		
	کنترل CHECKED BY:		
	تصویب APPROVED		واحد: متریک UNIT
	رشته: معماری	شماره نقشه: DWG. NO. Arch-f2-A3-11	

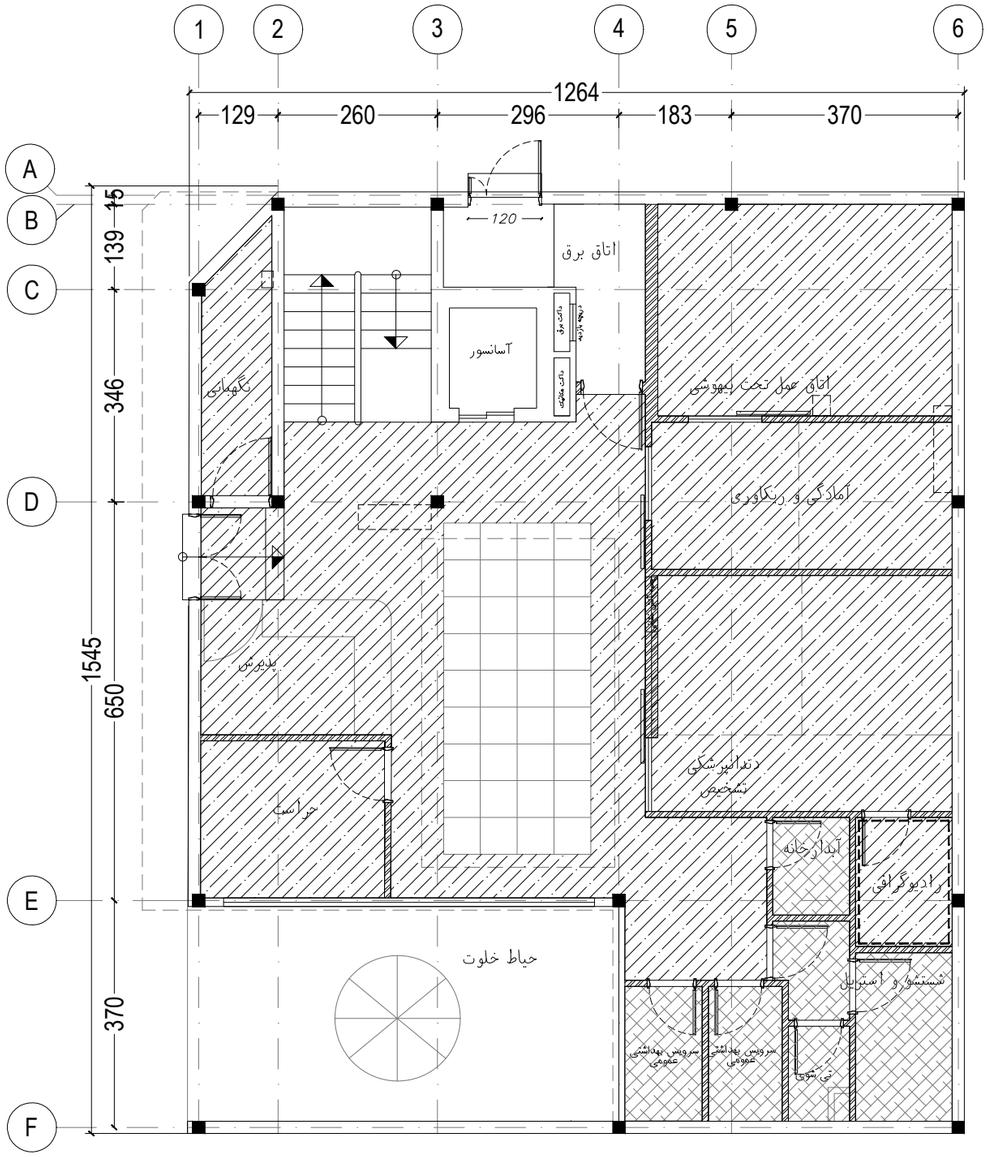

پلان سقف کاذب طبقه همکف

SCALE 1:100

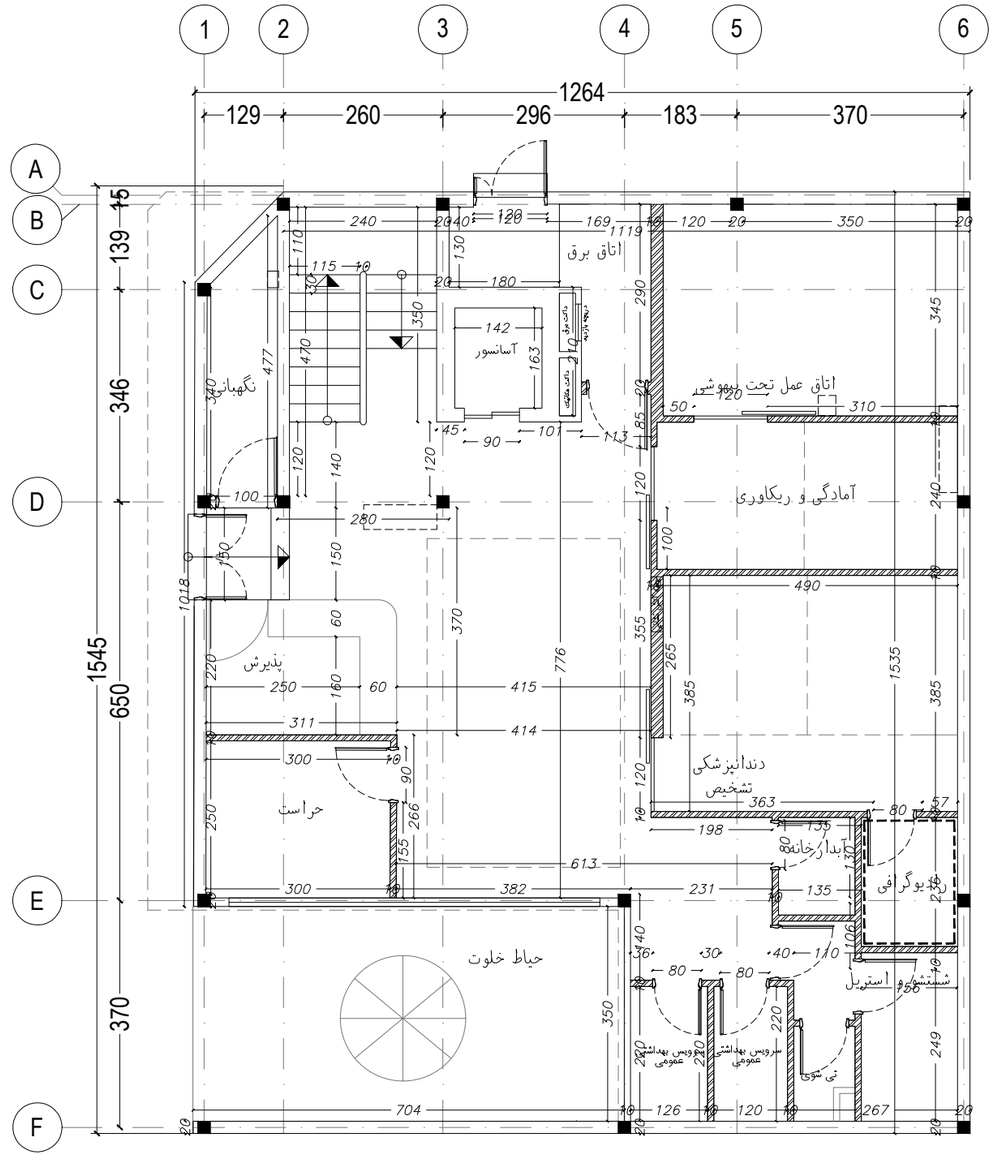

پلان اندازه گذاری طبقه همکف

SCALE 1:100

راهنما سقف کاذب

تایل گچی ۶۰×۶۰ س.م
ارتفاع اجرا ۲٫۶۰ مترمربع از کف تمام شده


پانل گچی تولیدی شرکت کناف بصورت ثابت با زیر سازی دوطرفه استاندارد
ابعاد پانل- عرض ۱۲۰ س.م.
ضخامت پانل - ۱۲ م.م.
ارتفاع اجرا ۲٫۴۰ متر از کف تمام شده

پانل گچی تولیدی شرکت کناف بصورت ثابت با زیر سازی دوطرفه استاندارد
ابعاد پانل- عرض ۱۲۰ س.م. ازنوع ضد رطوبت
ضخامت پانل - ۱۲ م.م.
ارتفاع اجرا ۲٫۴۰ متر از کف تمام شده

پانل گچی تولیدی شرکت کناف بصورت ثابت با زیر سازی دوطرفه استاندارد
ابعاد پانل- عرض ۱۲۰ س.م.
ضخامت پانل - ۱۲ م.م.
ارتفاع اجرا ۲٫۶۰ مترمربع از کف تمام شده


توضیحات

۱- پیمانکار موظف می باشد که مشخصات فنی و مقررات ملی ساختمان را رعایت فرماید.
۲- پیمانکار موظف است که قبل از اجرای کار کل نقشه های معماری و سازه و مکانیک و الکترونیک را مطالعه و هماهنگی لازم را جهت اجرای بهتر کار به عمل آورد.
۳- پیمانکار موظف است برای نحوه و کیفیت اجرای کارها به جزئیات و نیز نشریه ۱۲۸ سازمان برنامه و بودجه (جلد های اول و دوم و سوم) و مبلث مختلف مقررات ملی ساختمان رجوع کند.

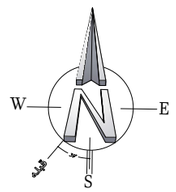


متراژ= ۱۳۰۱٫۶۸ متر مربع

کارفرما: دانشگاه علوم پزشکی‌خدمات بهداشتی درمانی ایران ORDERED BY:			
	تاریخ:	عنوان پروژه: دانشکده دندانپزشکی PROJECT TITLE	
تاریخ: DATE / امضاء SIGNATURE	FIELD	پلان طبقه همکف	
	طراح DESIGNED		
	ترسیم DRAWN BY:	عنوان نقشه: پلان اندازه گذاری پلان سقف کاذب	A3
	کنترل CHECKED BY:		
	تصویب APPROVED		واحد: مشترک UNIT
	رشته: معماری	شماره نقشه: DWG. NO. Arch-f2-A3-12	

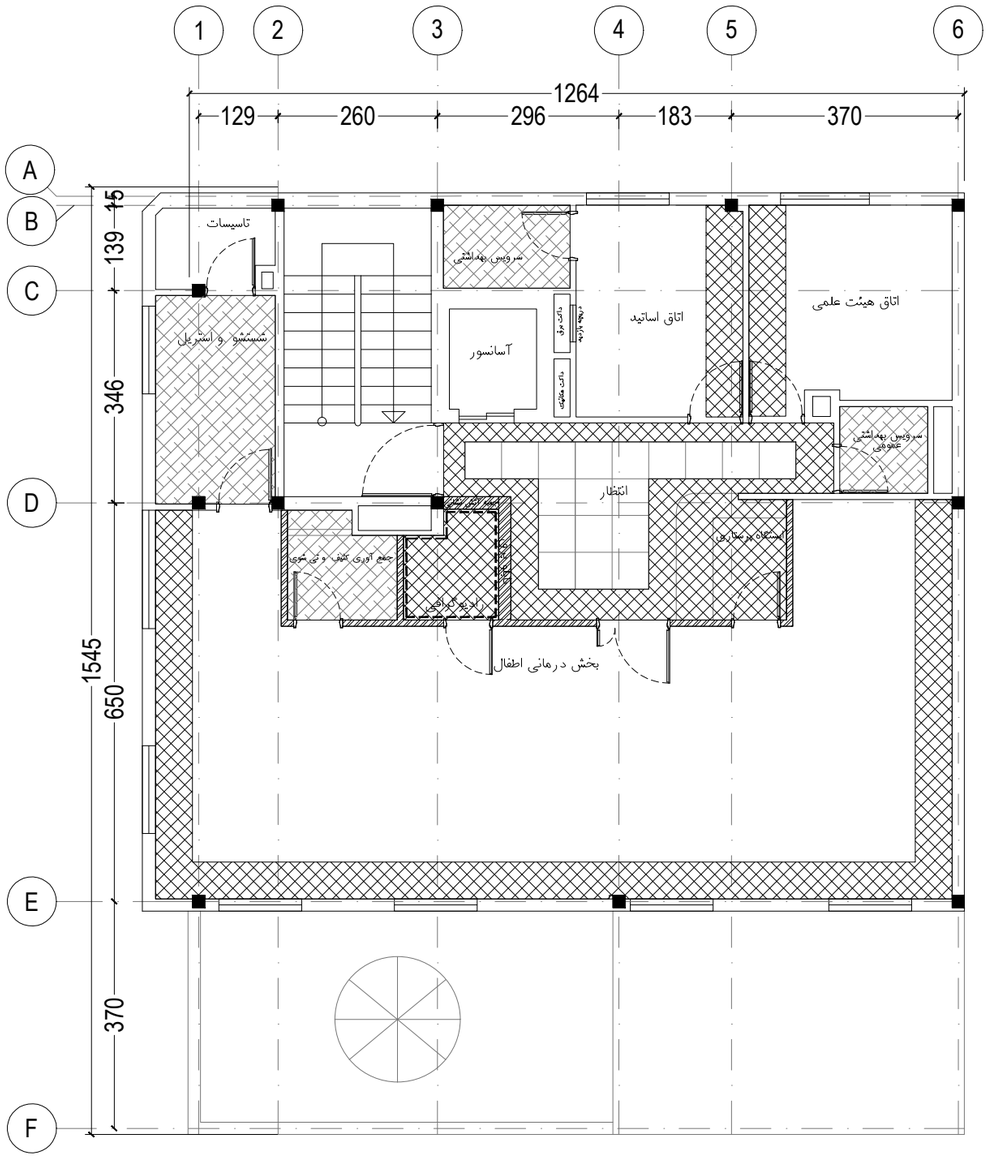

پلان سقف کاذب طبقه اول

SCALE 1:100

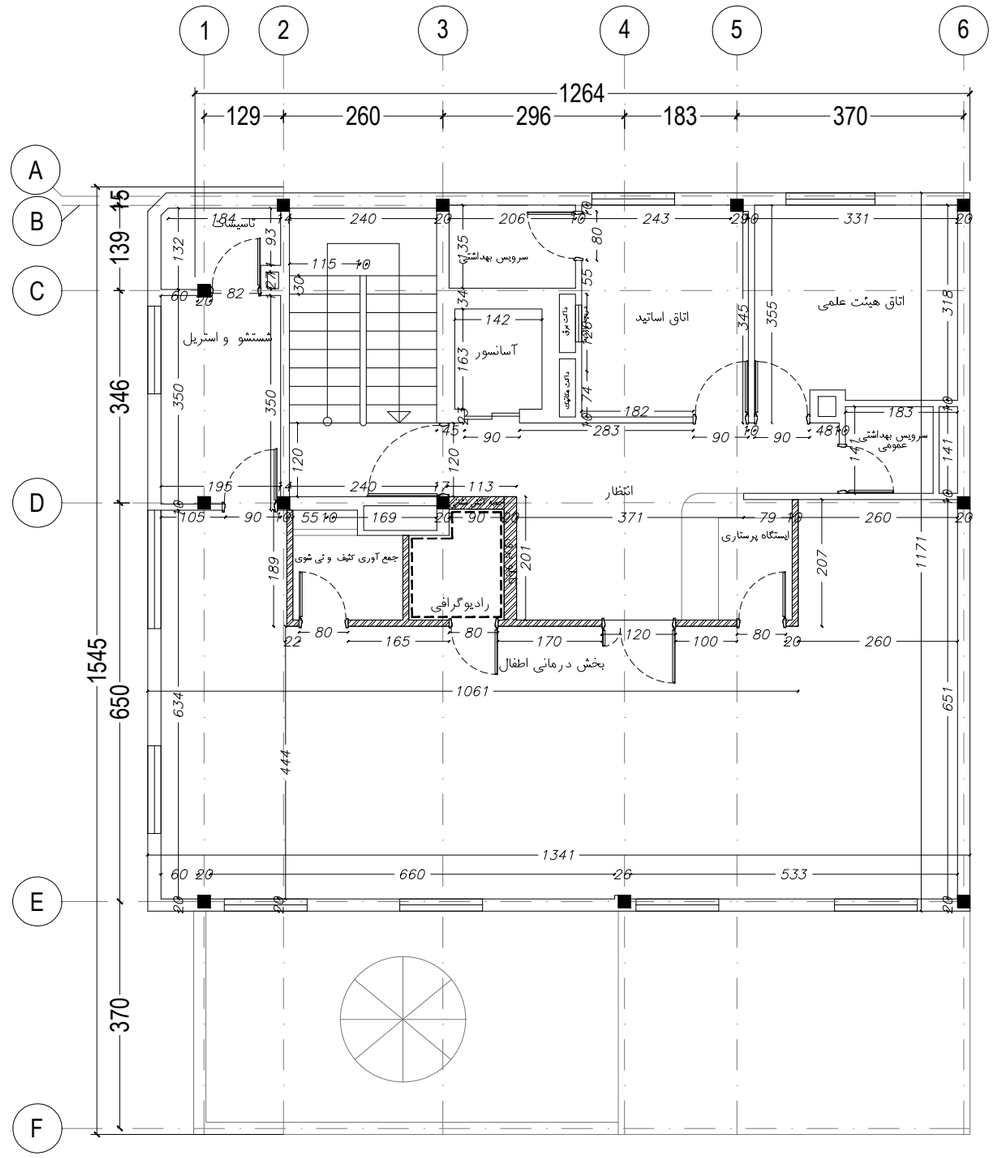

پلان اندازه گذاری طبقه اول

SCALE 1:100

راهنما سقف کاذب

تایل گچی ۶۰×۶۰ س.م
ارتفاع اجرا ۲٫۶۰ مترمربع از کف تمام شده

پانل گچی تولیدی شرکت کناف بصورت ثابت با زیر سازی دوطرفه استاندارد
ابعاد پانل- عرض ۱۲۰ س.م.
ضخامت پانل - ۱۲ م.م.
ارتفاع اجرا ۲٫۴۰ متر از کف تمام شده

پانل گچی تولیدی شرکت کناف بصورت ثابت با زیر سازی دوطرفه استاندارد
ابعاد پانل- عرض ۱۲۰ س.م. ازنوع ضد رطوبت
ضخامت پانل - ۱۲ م.م.
ارتفاع اجرا ۲٫۴۰ متر از کف تمام شده


پانل گچی تولیدی شرکت کناف بصورت ثابت با زیر سازی دوطرفه استاندارد
ابعاد پانل- عرض ۱۲۰ س.م.
ضخامت پانل - ۱۲ م.م.
ارتفاع اجرا ۲٫۶۰ مترمربع از کف تمام شده

توضیحات

۱- پیمانکار موظف می باشد که مشخصات فنی و مقررات ملی ساختمان را رعایت فرماید.


۲- پیمانکار موظف است که قبل از اجرای کار کل نقشه های معماری و سازه و مکانیک و الکترونیک را مطالعه و هماهنگی لازم را جهت اجرای بهتر کار به عمل آورد.

۳- پیمانکار موظف است برای نحوه و کیفیت اجرای کارها به جزئیات و نیز نشریه ۱۲۸ سازمان برنامه و بودجه (جلد های اول و دوم و سوم) و مبلث مختلف مقررات ملی ساختمان رجوع کند.

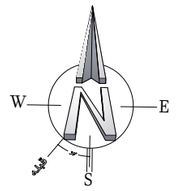


متراژ= ۱۳۰۱٫۶۸ متر مربع

کارفرما: دانشگاه علوم پزشکی‌خدمات بهداشتی درمانی ایران ORDERED BY:			
	تاریخ:	عنوان پروژه: دانشکده دندانپزشکی PROJECT TITLE	
تاریخ: DATE / امضاء SIGNATURE	FIELD	پلان طبقه اول	
	طراب DESIGNED	عنوان نقشه: پلان اندازه گذاری پلان سقف کاذب	A3
	ترسیم DRAWN BY:		
	کنترل CHECKED BY:		
	تصویب APPROVED		واحد: متریک UNIT
	رشته: معماری	شماره نقشه: DWG. NO. Arch-f2-A3-13	

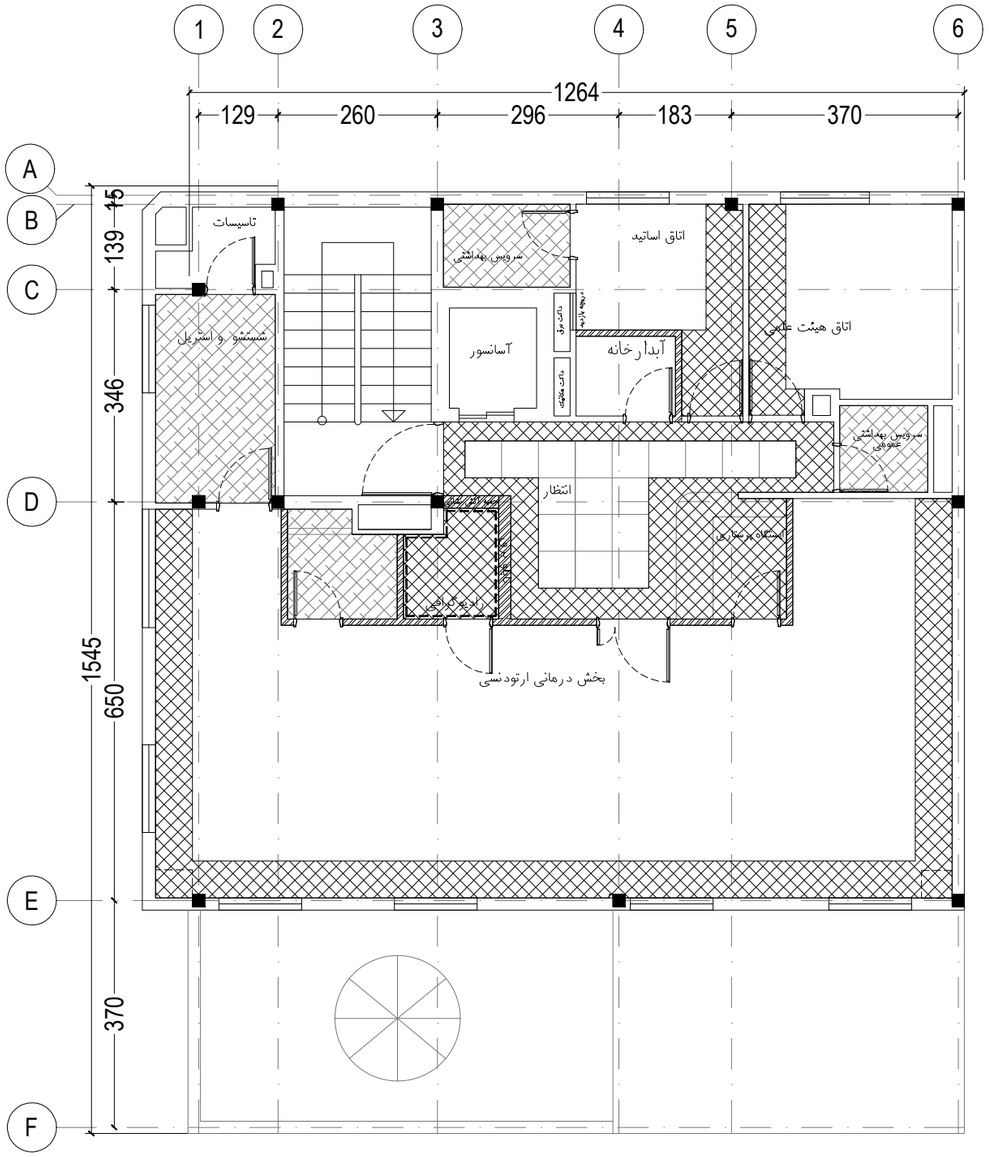

پلان سقف کاذب طبقه دوم


SCALE 1:100

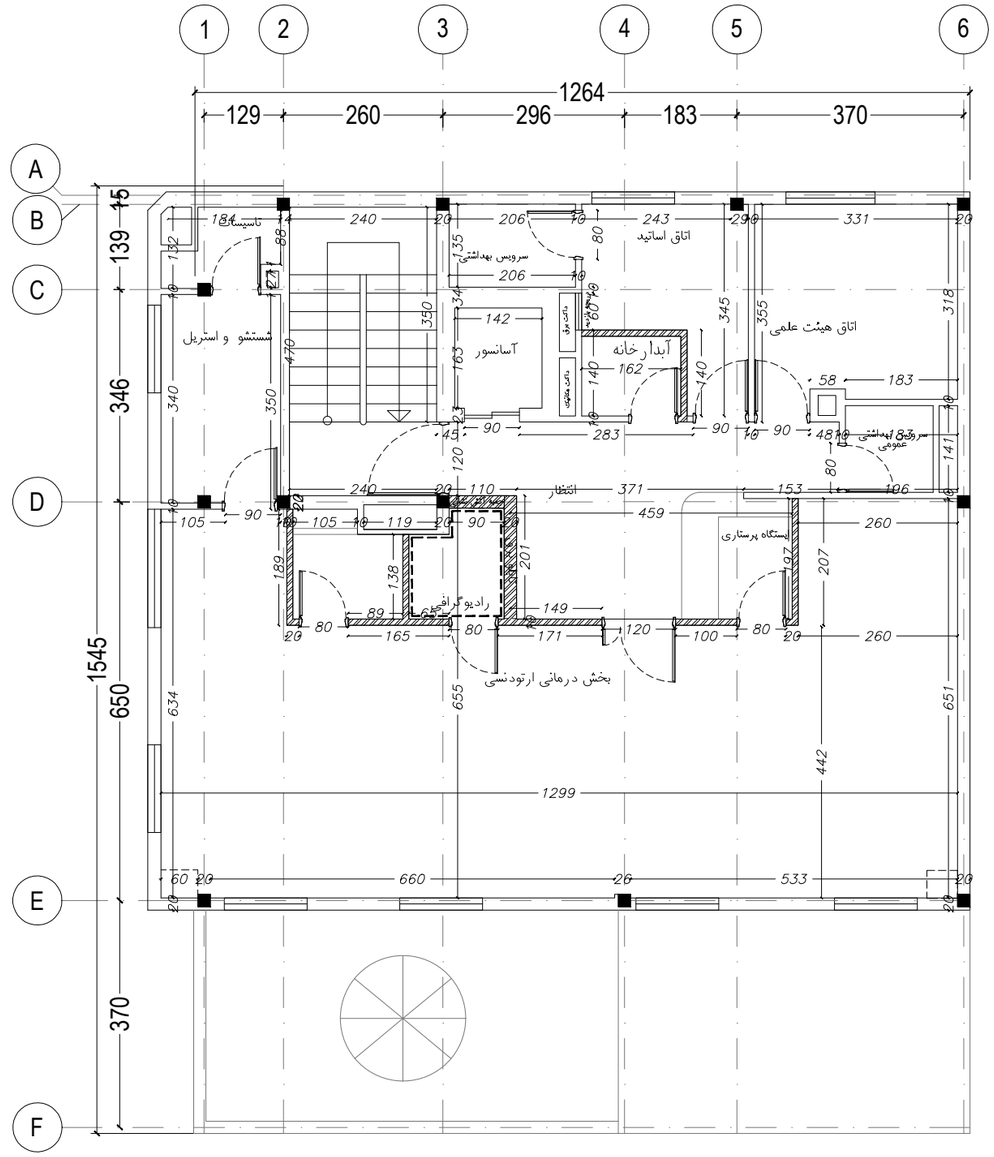

پلان اندازه گذاری طبقه دوم

SCALE 1:100

راهنما سقف کاذب

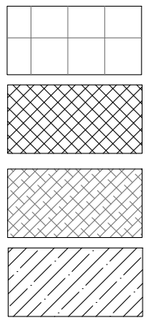

تایل گچی ۶۰×۶۰ س.م
ارتفاع اجرا ۲٫۶۰ مترمربع از کف تمام شده

پانل گچی تولیدی شرکت کناف بصورت ثابت با زیر سازی دوطرفه استاندارد
ابعاد پانل- عرض ۱۲۰ س.م.
ضخامت پانل - ۱۲ م.م.
ارتفاع اجرا ۲٫۴۰ متر از کف تمام شده

پانل گچی تولیدی شرکت کناف بصورت ثابت با زیر سازی دوطرفه استاندارد
ابعاد پانل- عرض ۱۲۰ س.م. ازنوع ضد رطوبت
ضخامت پانل - ۱۲ م.م.
ارتفاع اجرا ۲٫۴۰ متر از کف تمام شده


پانل گچی تولیدی شرکت کناف بصورت ثابت با زیر سازی دوطرفه استاندارد
ابعاد پانل- عرض ۱۲۰ س.م.
ضخامت پانل - ۱۲ م.م.
ارتفاع اجرا ۲٫۶۰ مترمربع از کف تمام شده

توضیحات

۱- پیمانکار موظف می باشد که مشخصات فنی و مقررات ملی ساختمان را رعایت فرماید.


۲- پیمانکار موظف است که قبل از اجرای کار کل نقشه های معماری و سازه و مکانیک و الکترونیک را مطالعه و هماهنگی لازم را جهت اجرای بهتر کار به عمل آورد.

۳- پیمانکار موظف است برای نحوه و کیفیت اجرای کارها به جزئیات و نیز نشریه ۱۲۸ سازمان برنامه و بودجه (جلد های اول و دوم و سوم) و مبلث مختلف مقررات ملی ساختمان رجوع کند.

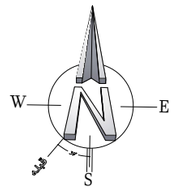


متراژ= ۱۳۰۱٫۶۸ متر مربع

کارفرما: دانشگاه علوم پزشکی‌خدمات بهداشتی درمانی ایران ORDERED BY:			
	تاریخ:	عنوان پروژه: دانشکده دندانپزشکی PROJECT TITLE	
تاریخ: DATE / امضا SIGNATURE	FIELD	پلان طبقه دوم	
	طراب DESIGNED		
	ترسیم DRAWN BY:	عنوان نقشه: پلان اندازه گذاری پلان سقف کاذب	A3
	کنترل CHECKED BY:		
	تصویب APPROVED		واحد: مشترک UNIT
	رشته: معماری	شماره نقشه: DWG. NO. Arch-f2-A3-14	

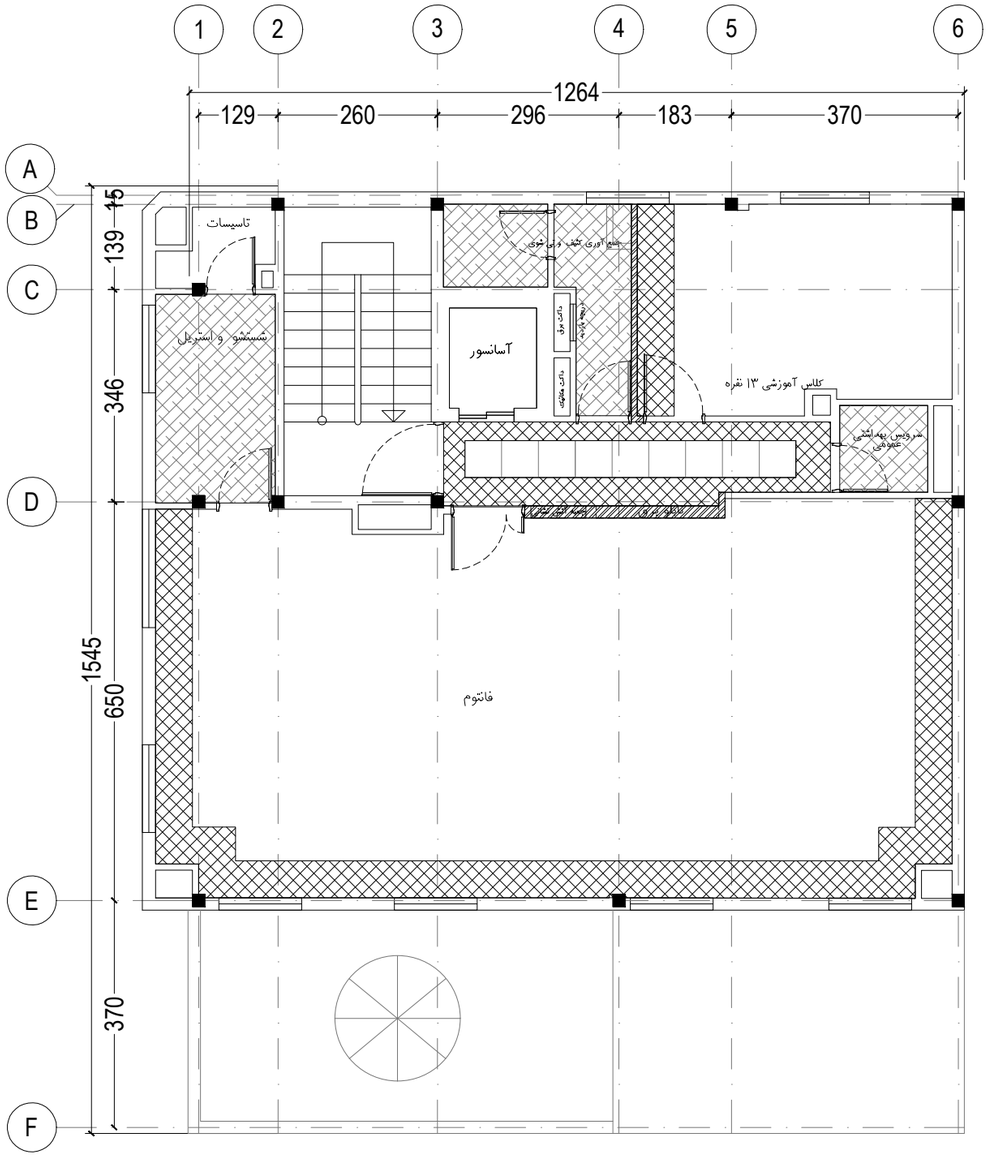

پلان سقف کاذب طبقه سوم

SCALE 1:100

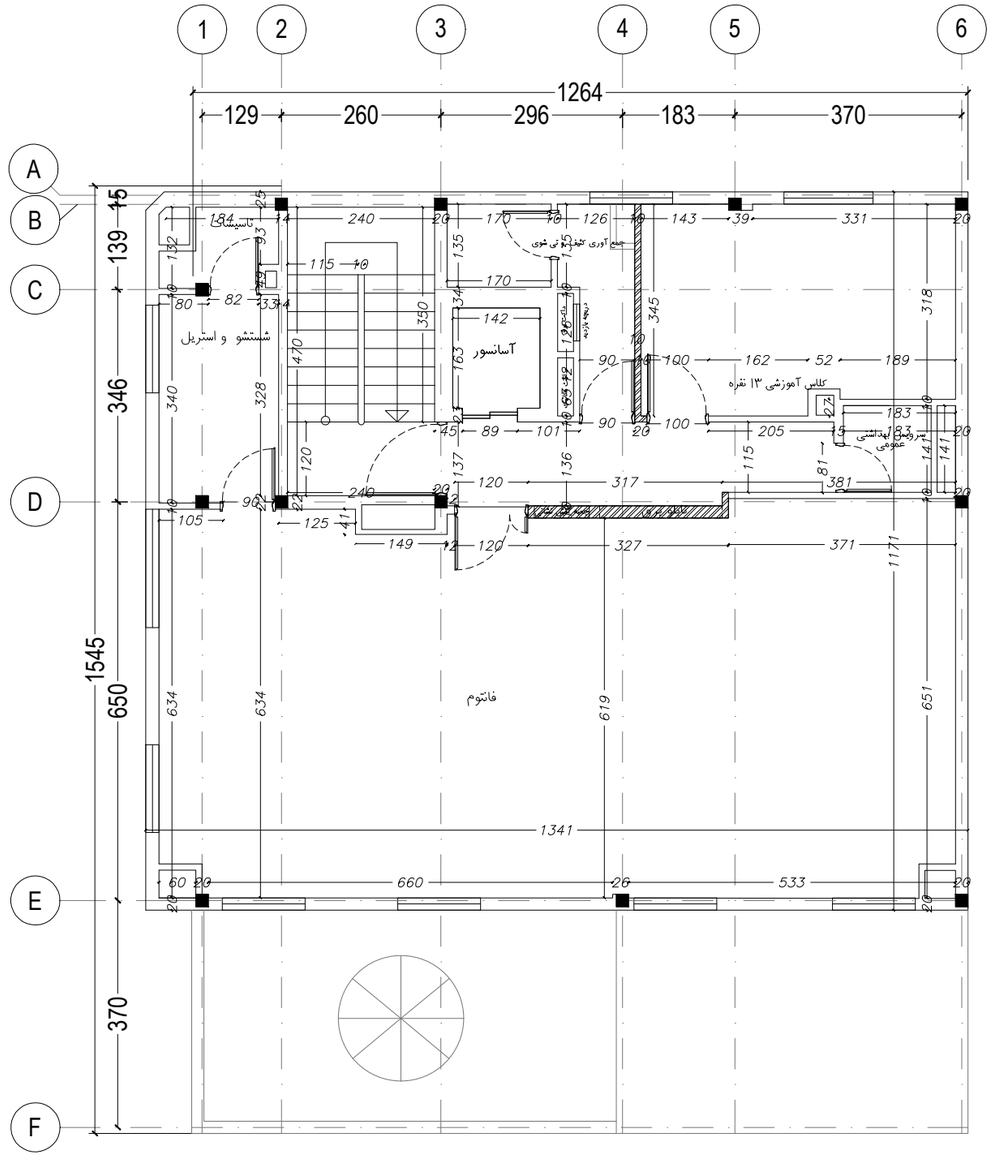

پلان اندازه گذاری طبقه سوم

SCALE 1:100

راهنما سقف کاذب

تایل گچی ۶۰×۶۰ س.م
ارتفاع اجرا ۲٫۶۰ مترمربع از کف تمام شده

پانل گچی تولیدی شرکت کناف بصورت ثابت با زیر سازی دوطرفه استاندارد
ابعاد پانل- عرض ۱۲۰ س.م.
ضخامت پانل – ۱۲ م.م.
ارتفاع اجرا ۲٫۴۰ متر از کف تمام شده

پانل گچی تولیدی شرکت کناف بصورت ثابت با زیر سازی دوطرفه استاندارد
ابعاد پانل- عرض ۱۲۰ س.م. ازنوع ضد رطوبت
ضخامت پانل – ۱۲ م.م.
ارتفاع اجرا ۲٫۴۰ متر از کف تمام شده


پانل گچی تولیدی شرکت کناف بصورت ثابت با زیر سازی دوطرفه استاندارد
ابعاد پانل- عرض ۱۲۰ س.م.
ضخامت پانل – ۱۲ م.م.
ارتفاع اجرا ۲٫۶۰ مترمربع از کف تمام شده

توضیحات

۱- پیمانکار موظف می باشد که مشخصات فنی و مقررات ملی ساختمان را رعایت فرماید.


۲- پیمانکار موظف است که قبل از اجرای کار کل نقشه های معماری و سازه و مکانیک و الکترونیک را مطالعه و هماهنگی لازم را جهت اجرای بهتر کار به عمل آورد.

۳- پیمانکار موظف است برای نحوه و کیفیت اجرای کارها به جزئیات و نیز نشریه ۱۲۸ سازمان برنامه و بودجه (جلد های اول و دوم و سوم) و مبلث مختلف مقررات ملی ساختمان رجوع کند.

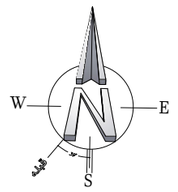


متراژ= ۱۳۰۱٫۶۸ متر مربع

کارفرما: دانشگاه علوم پزشکی‌خدمات بهداشتی درمانی ایران ORDERED BY:			
	تاریخ:	عنوان پروژه: دانشکده دندانپزشکی PROJECT TITLE	
تاریخ: DATE / امضاء SIGNATURE	FIELD	پلان طبقه سوم	
	طراح DESIGNED	عنوان نقشه: پلان اندازه گذاری پلان سقف کاذب	A3
	ترسیم DRAWN BY:		
	کنترل CHECKED BY:		
	تصویب APPROVED		واحد: مشترک UNIT
	رشته: معماری	شماره نقشه: DWG. NO. Arch-f2-A3-15	

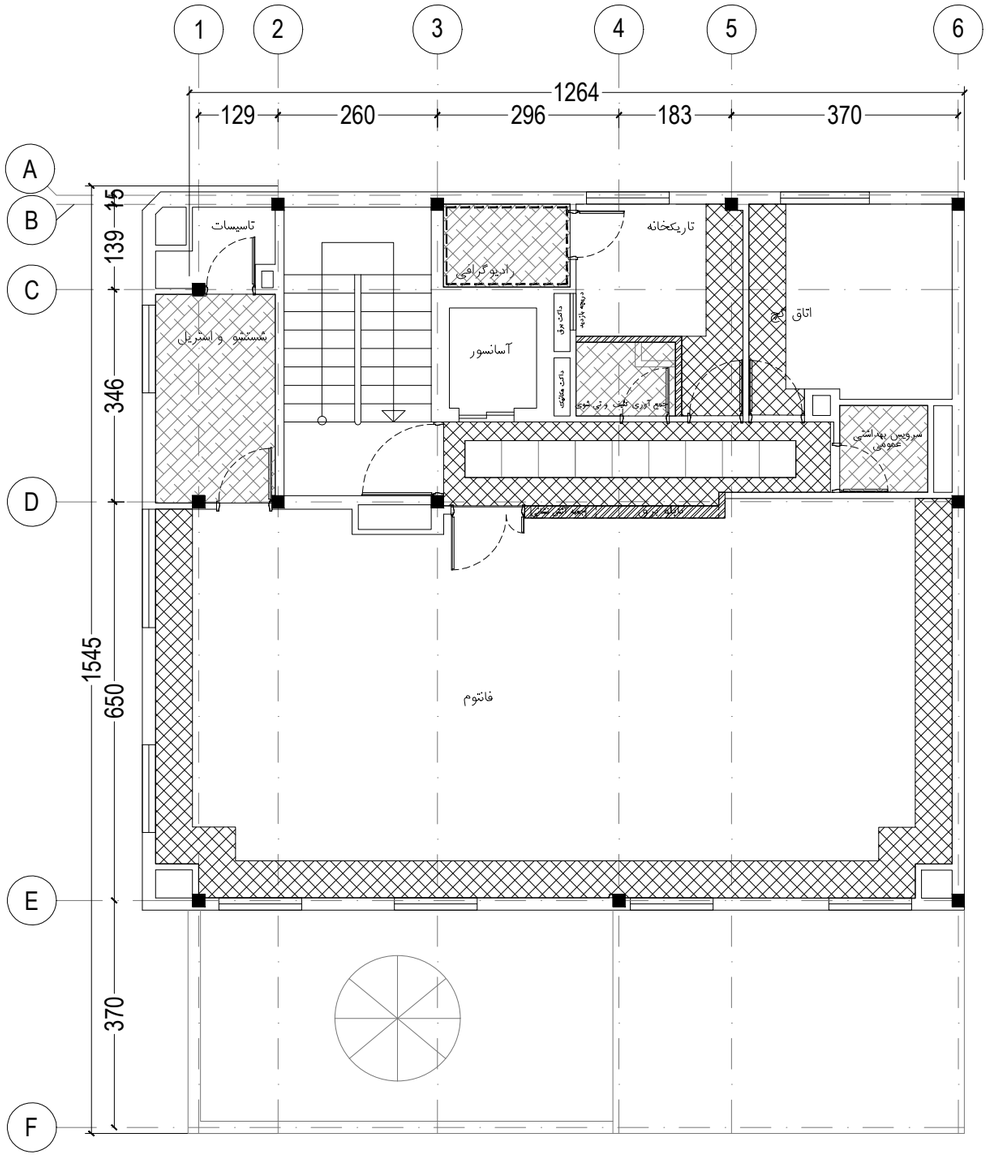

پلان سقف کاذب طبقه چهارم

SCALE 1:100

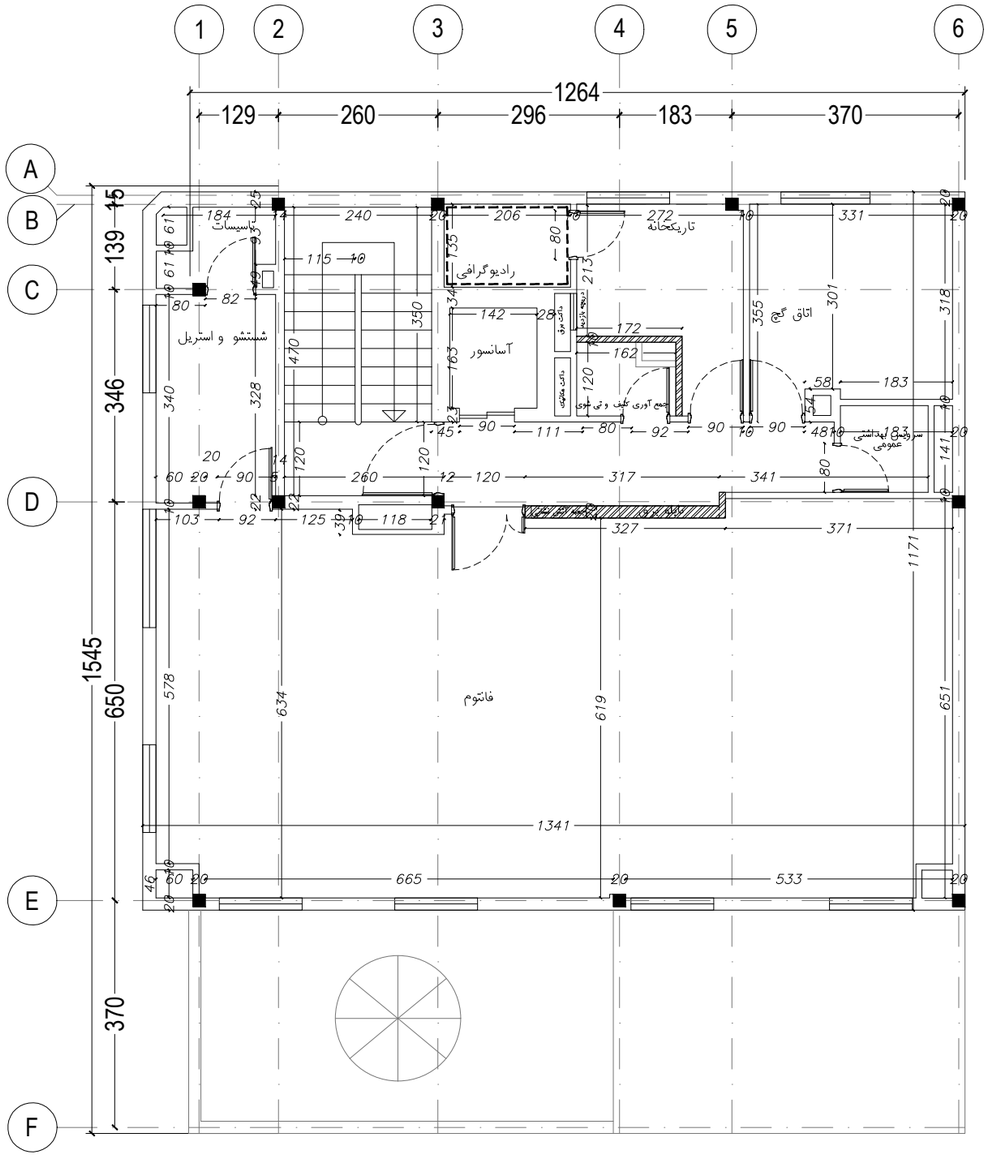

پلان اندازه گذاری طبقه چهارم

SCALE 1:100

راهنما سقف کاذب


- تایل گچی ۶۰×۶۰ س.م
  ارتفاع اجرا ۲٫۶۰ مترمربع از کف تمام شده
- پانل گچی تولیدی شرکت کناف بصورت ثابت با زیر سازی دوطرفه استاندارد
  ابعاد پانل- عرض ۱۲۰ س.م.
  ضخامت پانل – ۱۲ م.م.
  ارتفاع اجرا ۲٫۴۰ متر از کف تمام شده
- پانل گچی تولیدی شرکت کناف بصورت ثابت با زیر سازی دوطرفه استاندارد
  ابعاد پانل- عرض ۱۲۰ س.م. ازنوع ضد رطوبت
  ضخامت پانل – ۱۲ م.م.
  ارتفاع اجرا ۲٫۴۰ متر از کف تمام شده
- پانل گچی تولیدی شرکت کناف بصورت ثابت با زیر سازی دوطرفه استاندارد
  ابعاد پانل- عرض ۱۲۰ س.م.
  ضخامت پانل – ۱۲ م.م.
  ارتفاع اجرا ۲٫۶۰ مترمربع از کف تمام شده

توضیحات

۱- پیمانکار موظف می باشد که مشخصات فنی و مقررات ملی ساختمان را رعایت فرماید.


۲- پیمانکار موظف است که قبل از اجرای کار کل نقشه های معماری و سازه و مکانیک و الکترونیک را مطالعه و هماهنگی لازم را جهت اجرای بهتر کار به عمل آورد.

۳- پیمانکار موظف است برای نحوه و کیفیت اجرای کارها به جزئیات و نیز نشریه ۱۲۸ سازمان برنامه و بودجه (جلد های اول و دوم و سوم) و مبلث مختلف مقررات ملی ساختمان رجوع کند.

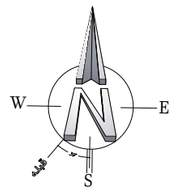


متراژ= ۱۳۰۱٫۶۸ متر مربع

کارفرما: دانشگاه علوم پزشکی‌خدمات بهداشتی درمانی ایران ORDERED BY:			
	تاریخ:	عنوان پروژه: دانشکده دندانپزشکی PROJECT TITLE	
تاریخ: DATE / امضاء SIGNATURE	FIELD	پلان طبقه چهارم	
	طراب DESIGNED		
	ترسیم DRAWN BY:	عنوان نقشه: پلان اندازه گذاری پلان سقف کاذب	A3
	کنترل CHECKED BY:		
	تصویب APPROVED		واحد: مشترک UNIT
	رشته: معماری	شماره نقشه: DWG. NO. Arch-f2-A3-16	

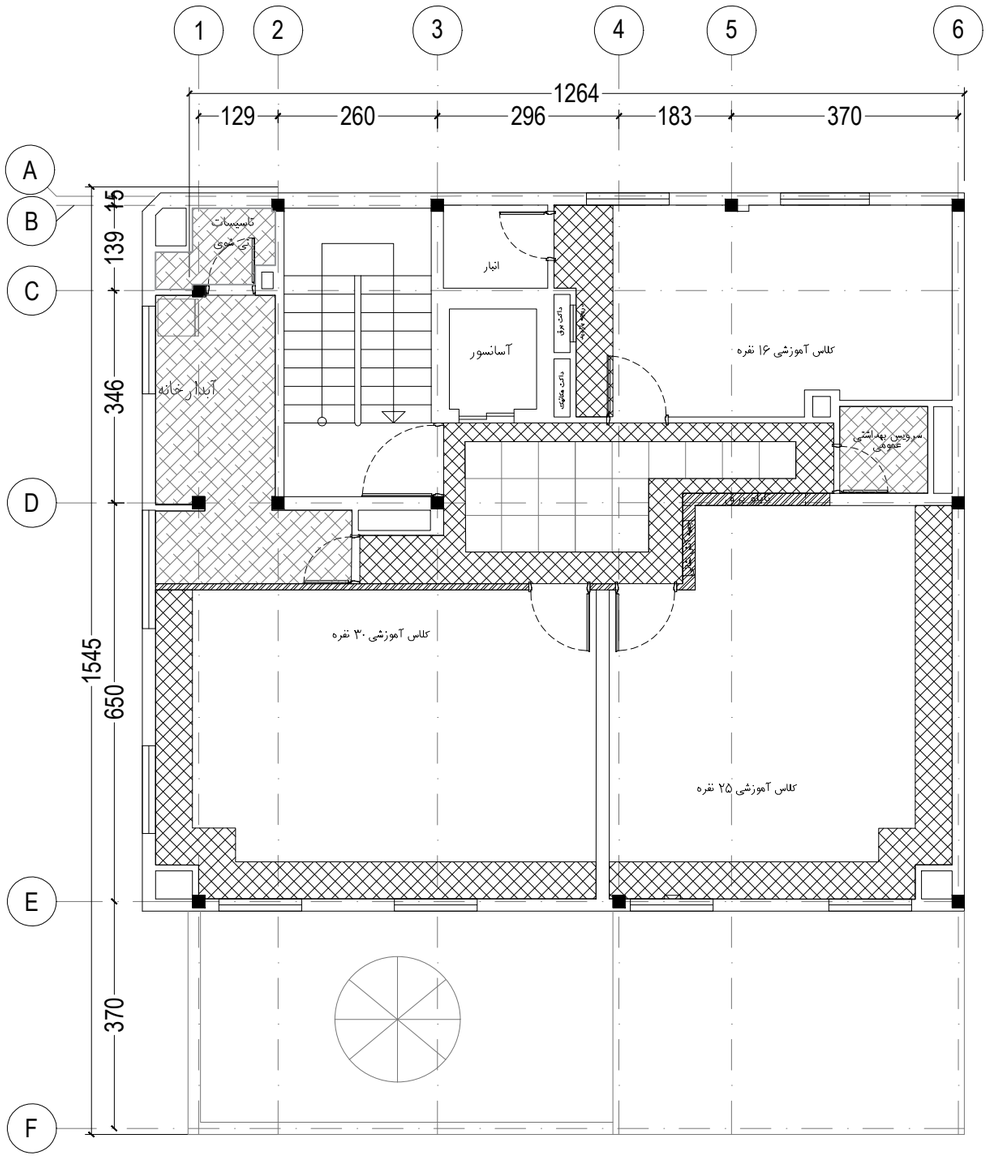

پلان سقف کاذب طبقه پنجم

SCALE 1:100

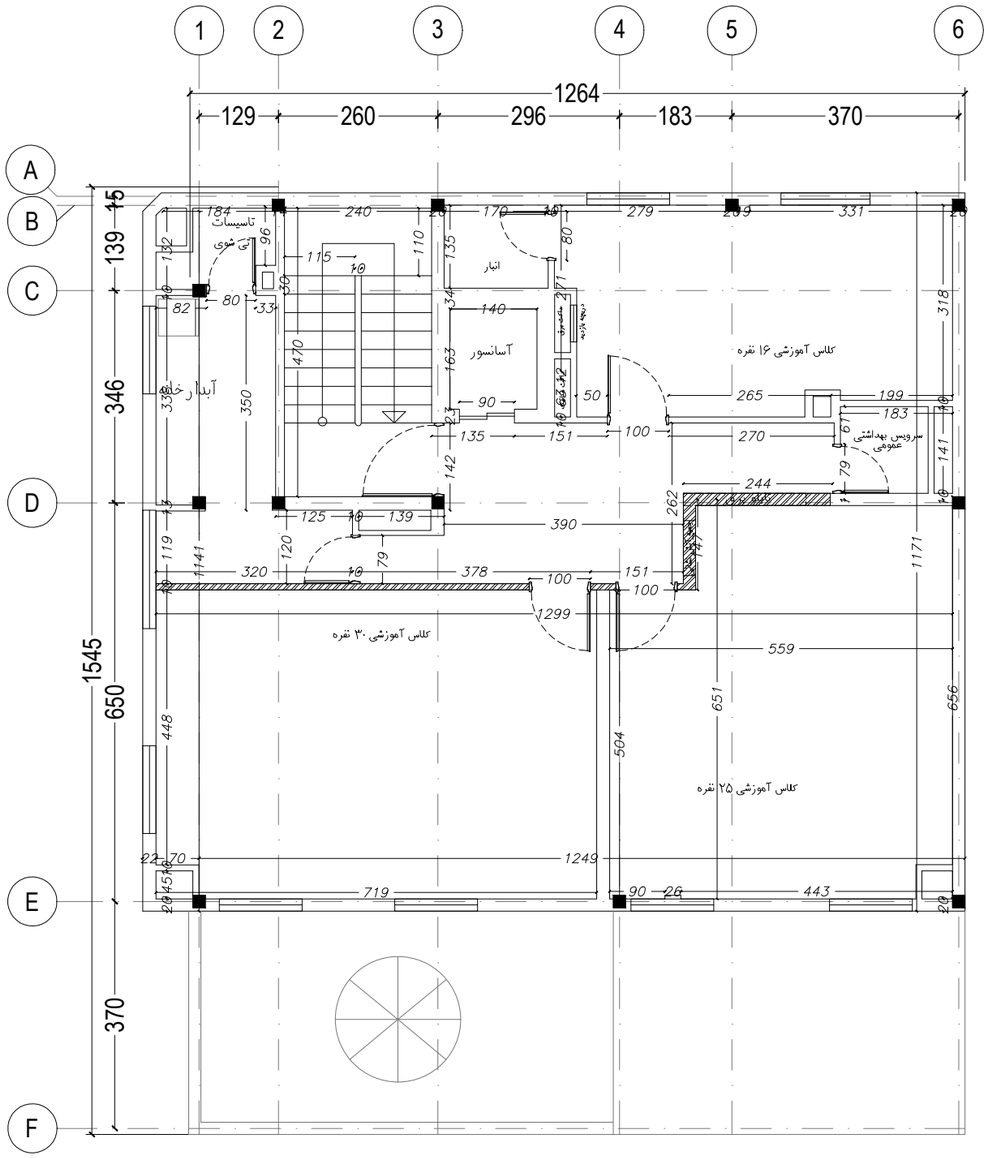

پلان اندازه گذاری طبقه پنجم

SCALE 1:100

راهنما سقف کاذب

تایل گچی ۶۰×۶۰ س.م
ارتفاع اجرا ۲٫۶۰ مترمربع از کف تمام شده

پانل گچی تولیدی شرکت کناف بصورت ثابت با زیر سازی دوطرفه استاندارد
ابعاد پانل- عرض ۱۲۰ س.م.
ضخامت پانل – ۱۲ م.م.
ارتفاع اجرا ۲٫۴۰ متر از کف تمام شده

پانل گچی تولیدی شرکت کناف بصورت ثابت با زیر سازی دوطرفه استاندارد
ابعاد پانل- عرض ۱۲۰ س.م. ازنوع ضد رطوبت
ضخامت پانل – ۱۲ م.م.
ارتفاع اجرا ۲٫۴۰ متر از کف تمام شده


پانل گچی تولیدی شرکت کناف بصورت ثابت با زیر سازی دوطرفه استاندارد
ابعاد پانل- عرض ۱۲۰ س.م.
ضخامت پانل – ۱۲ م.م.
ارتفاع اجرا ۲٫۶۰ مترمربع از کف تمام شده

توضیحات

۱- پیمانکار موظف می باشد که مشخصات فنی و مقررات ملی ساختمان را رعایت فرماید.


۲- پیمانکار موظف است که قبل از اجرای کار کل نقشه های معماری و سازه و مکانیک و الکترونیک را مطالعه و هماهنگی لازم را جهت اجرای بهتر کار به عمل آورد.

۳- پیمانکار موظف است برای نحوه و کیفیت اجرای کارها به جزئیات و نیز نشریه ۱۲۸ سازمان برنامه و بودجه (جلد های اول و دوم و سوم) و مبلث مختلف مقررات ملی ساختمان رجوع کند.

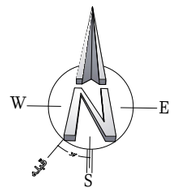


متراژ= ۱۳۰۱٫۶۸ متر مربع

کارفرما: دانشگاه علوم پزشکی‌خدمات بهداشتی درمانی ایران ORDERED BY:			
	تاریخ:	عنوان پروژه: دانشکده دندانپزشکی PROJECT TITLE	
تاریخ: DATE / امضاء SIGNATURE	FIELD	پلان طبقه پنجم	
	طراب DESIGNED		
	ترسیم DRAWN BY:	عنوان نقشه: پلان اندازه گذاری پلان سقف کاذب	A3
	کنترل CHECKED BY:		
	تصویب APPROVED		واحد: متریک UNIT
	رشته: معماری	شماره نقشه: DWG. NO. Arch-f2-A3-17	

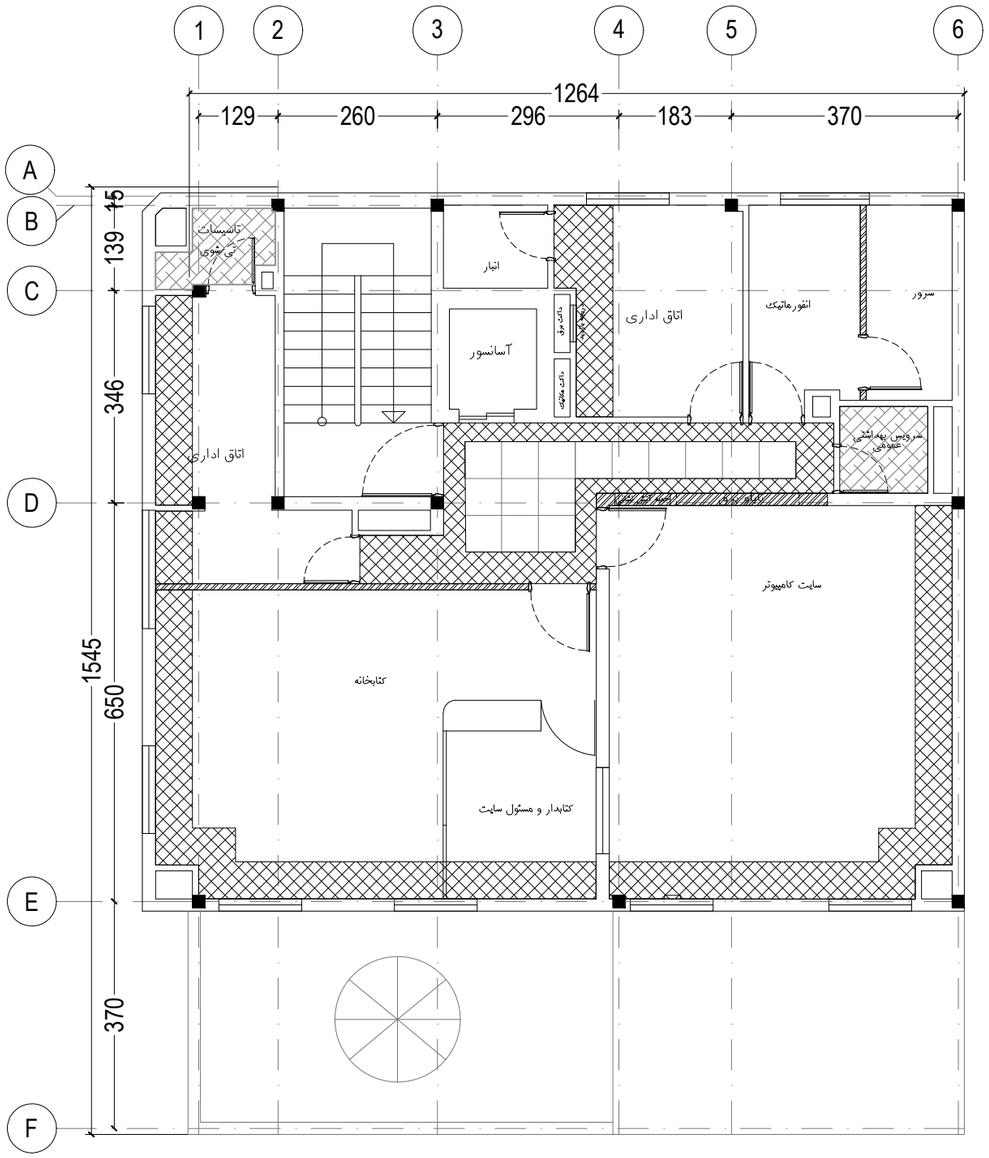

پلان سقف کاذب طبقه ششم

SCALE 1:100

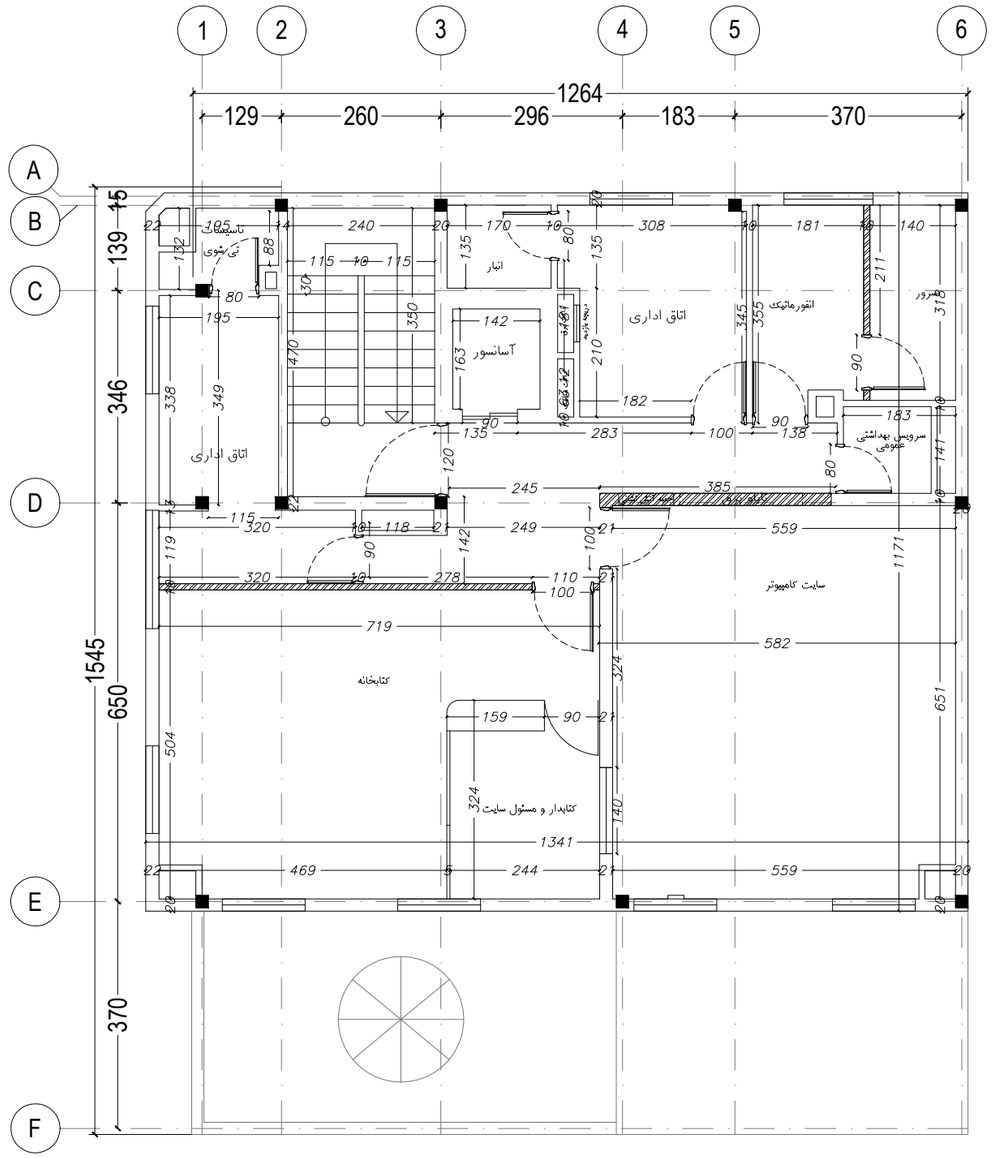

پلان اندازه گذاری طبقه ششم

SCALE 1:100

راهنما سقف کاذب

تایل گچی ۶۰×۶۰ س.م
ارتفاع اجرا ۲٫۶۰ مترمربع از کف تمام شده


پانل گچی تولیدی شرکت کناف بصورت ثابت با زیر سازی دوطرفه استاندارد
ابعاد پانل- عرض ۱۲۰ س.م.
ضخامت پانل – ۱۲ م.م.
ارتفاع اجرا ۲٫۴۰ متر از کف تمام شده

پانل گچی تولیدی شرکت کناف بصورت ثابت با زیر سازی دوطرفه استاندارد
ابعاد پانل- عرض ۱۲۰ س.م. ازنوع ضد رطوبت
ضخامت پانل – ۱۲ م.م.
ارتفاع اجرا ۲٫۴۰ متر از کف تمام شده

پانل گچی تولیدی شرکت کناف بصورت ثابت با زیر سازی دوطرفه استاندارد
ابعاد پانل- عرض ۱۲۰ س.م.
ضخامت پانل – ۱۲ م.م.
ارتفاع اجرا ۲٫۶۰ مترمربع از کف تمام شده


توضیحات

۱- پیمانکار موظف می باشد که مشخصات فنی و مقررات ملی ساختمان را رعایت فرماید.
۲- پیمانکار موظف است که قبل از اجرای کار کل نقشه های معماری و سازه و مکانیک و الکترونیک را مطالعه و هماهنگی لازم را جهت اجرای بهتر کار به عمل آورد.
۳- پیمانکار موظف است برای نحوه و کیفیت اجرای کارها به جزئیات و نیز نشریه ۱۲۸ سازمان برنامه و بودجه (جلد های اول و دوم و سوم) و مبلث مختلف مقررات ملی ساختمان رجوع کند.

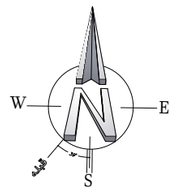


متراژ= ۱۳۰۱٫۶۸ متر مربع

کارفرما: دانشگاه علوم پزشکی‌خدمات بهداشتی درمانی ایران ORDERED BY:			
	تاریخ:	عنوان پروژه: دانشکده دندانپزشکی PROJECT TITLE	
		پلان طبقه ششم	
تاریخ: DATE / امضاء SIGNATURE	FIELD		
	طراب DESIGNED		
	ترسیم DRAWN BY:	عنوان نقشه: پلان اندازه گذاری پلان سقف کاذب	A3
	کنترل CHECKED BY:		
	تصویب APPROVED		واحد: متریک UNIT
	رشته: معماری	شماره نقشه: DWG. NO. Arch-f2-A3-18	

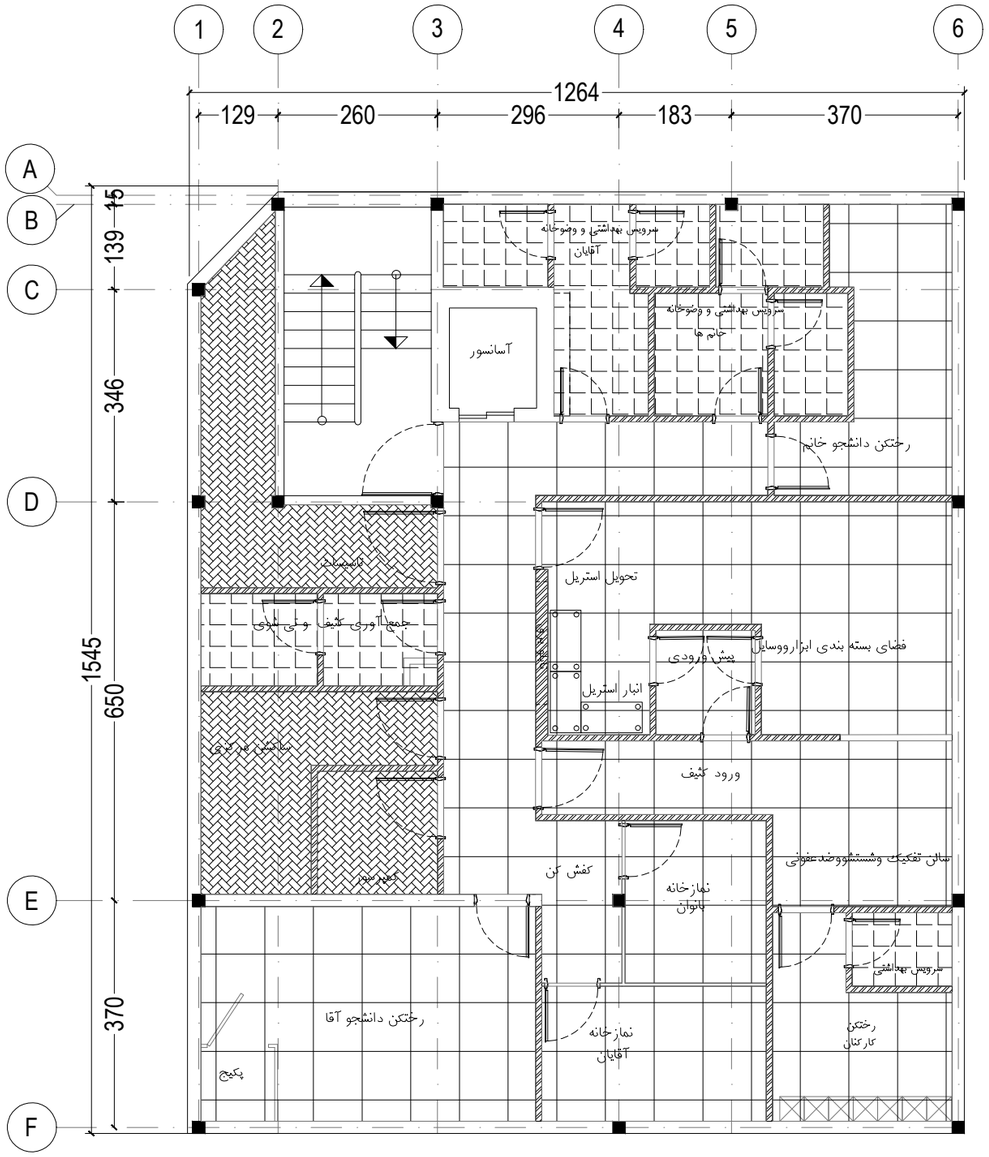

پلان کفسازی طبقه زیرزمین

SCALE 1:100

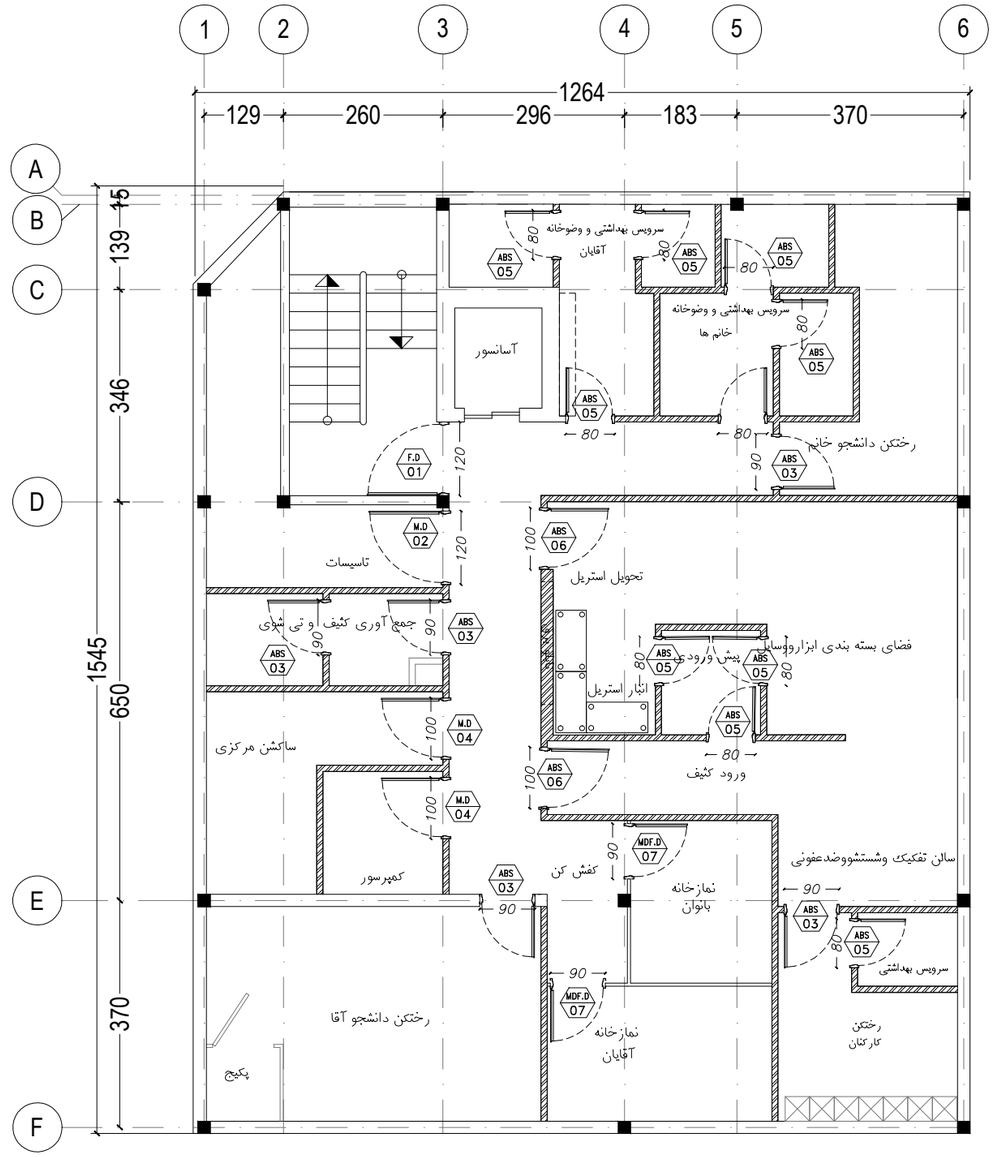

پلان تیپ بندی درب و پنجره طبقه زیرزمین

SCALE 1:100

راهنما کف سازی

سرامیک پر سلانی درجه یک ایرانی رنگ روشن بدون بند
به ابعاد ۶۰×۶۰ مطابق نمونه مورد تایید کارفرما

عایق رطوبتی پیش ساخته به ضخامت ۳٫۵ میلیمتر +
ملات ماسه و سیمان + سرامیک درجه۱ایرانی به ابعاد۳۰×۳۰غیرلغزنده


موزائیک فرنگی ۳۰×۳۰

توضیحات

۱- پیمانکار موظف می باشد که مشخصات فنی و مقررات ملی ساختمان را رعایت فرماید.


۲- پیمانکار موظف است که قبل از اجرای کار کل نقشه های معماری و سازه و مکانیک و الکترونیک را مطالعه و هماهنگی لازم را جهت اجرای بهتر کار به عمل آورد.

۳- پیمانکار موظف است برای نحوه و کیفیت اجرای کارها به جزئیات و نیز نشریه ۱۲۸ سازمان برنامه و بودجه (جلد های اول و دوم و سوم) و مبلث مختلف مقررات ملی ساختمان رجوع کند.

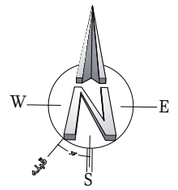


متراژ= ۱۳۰۱٫۶۸ متر مربع

کارفرما: دانشگاه علوم پزشکی‌خدمات بهداشتی درمانی ایران ORDERED BY:			
	تاریخ:	عنوان پروژه: دانشکده دندانپزشکی PROJECT TITLE	
تاریخ: DATE / امضاء SIGNATURE	FIELD	پلان طبقه زیرزمین	
	طراب DESIGNED		
	ترسیم DRAWN BY:	عنوان نقشه: پلان تیپ بندی درب و پنجره پلان کفسازی	A3
	کنترل CHECKED BY:		
	تصویب APPROVED		واحد: مشترک UNIT
	رشته: معماری	شماره نقشه: DWG. NO. Arch-f2-A3-19	

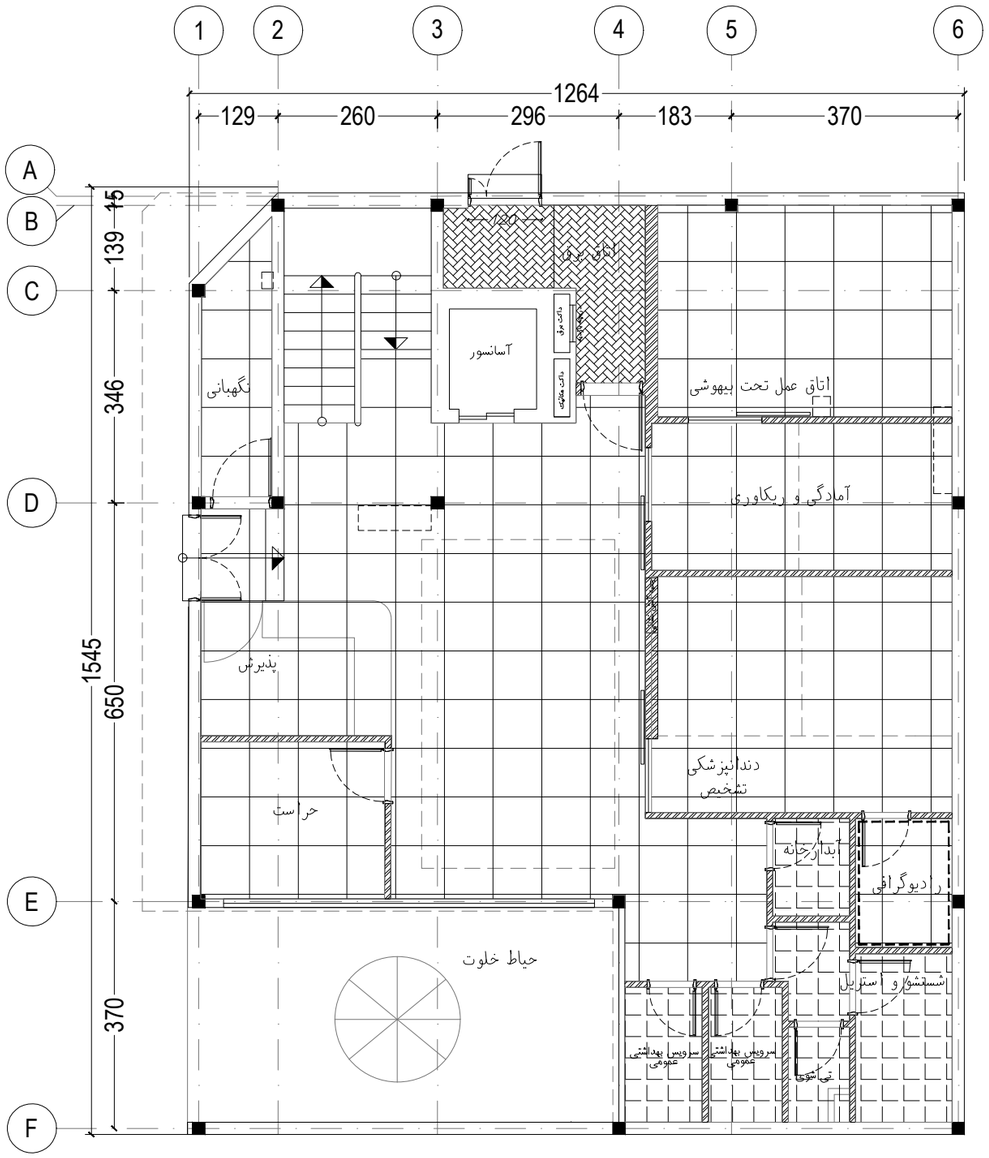

پلان کفسازی طبقه همکف

SCALE 1:100

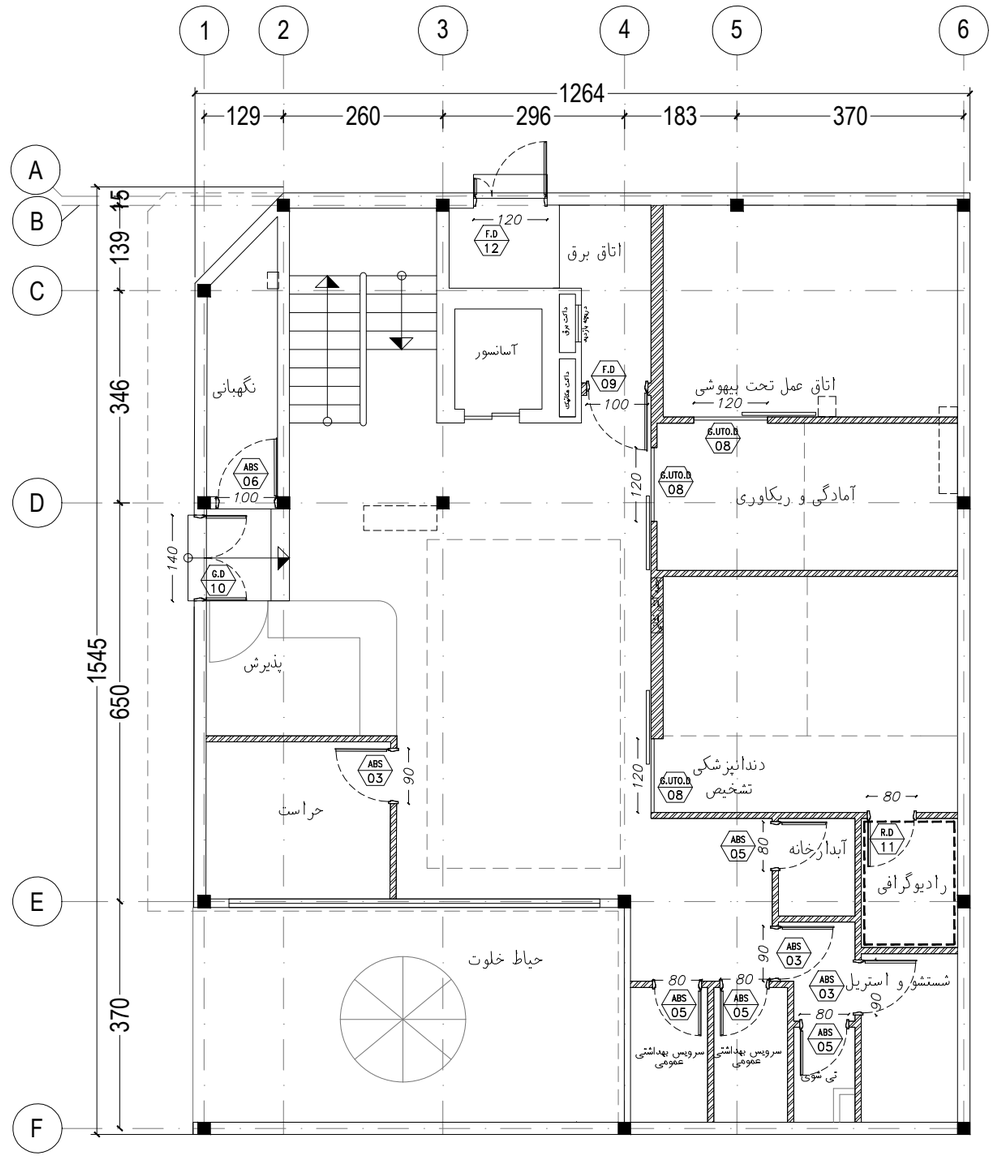

پلان تیپ بندی درب و پنجره طبقه همکف


SCALE 1:100

توضیحات

۱- پیمانکار موظف می باشد که مشخصات فنی و مقررات ملی ساختمان را رعایت فرماید.

۲- پیمانکار موظف است که قبل از اجرای کار کل نقشه های معماری و سازه و مکانیک و الکترونیک را مطالعه و هماهنگی لازم را جهت اجرای بهتر کار به عمل آورد.

۳- پیمانکار موظف است برای نحوه و کیفیت اجرای کارها به جزئیات و نیز نشریه ۱۲۸ سازمان برنامه و بودجه (جلد های اول و دوم و سوم) و مبلث مختلف مقررات ملی ساختمان رجوع کند.

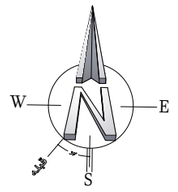

راهنما کف سازی


سرامیک پر سلانی درجه یک ایرانی رنگ روشن بدون بند
به ابعاد۶۰×۶۰ مطابق نمونه مورد تایید کارفرما

عایق رطوبتی پیش ساخته به ضخامت ۳/۵ میلیمتر+
ملات ماسه و سیمان + سرامیک درجه۱ایرانی به ابعاد۳۰×۳۰غیرلغزنده

موزائیک فرنگی ۳۰×۳۰


متراژ= ۱۳۰۱/۶۸ متر مربع

کارفرما: دانشگاه علوم پزشکی‌خدمات بهداشتی درمانی ایران ORDERED BY:			
	تاریخ:	عنوان پروژه: دانشکده دندانپزشکی PROJECT TITLE	
تاریخ: DATE / امضا: SIGNATURE	FIELD	پلان طبقه همکف	
	طراح DESIGNED		
	ترسیم DRAWN BY:	عنوان نقشه: پلان تیپ بندی درب و پنجره پلان کفسازی	A3
	کنترل CHECKED BY:		
	تصویب APPROVED		واحد: متریک UNIT
	رشته: معماری	شماره نقشه: DWG. NO. Arch-f2-A3-20	

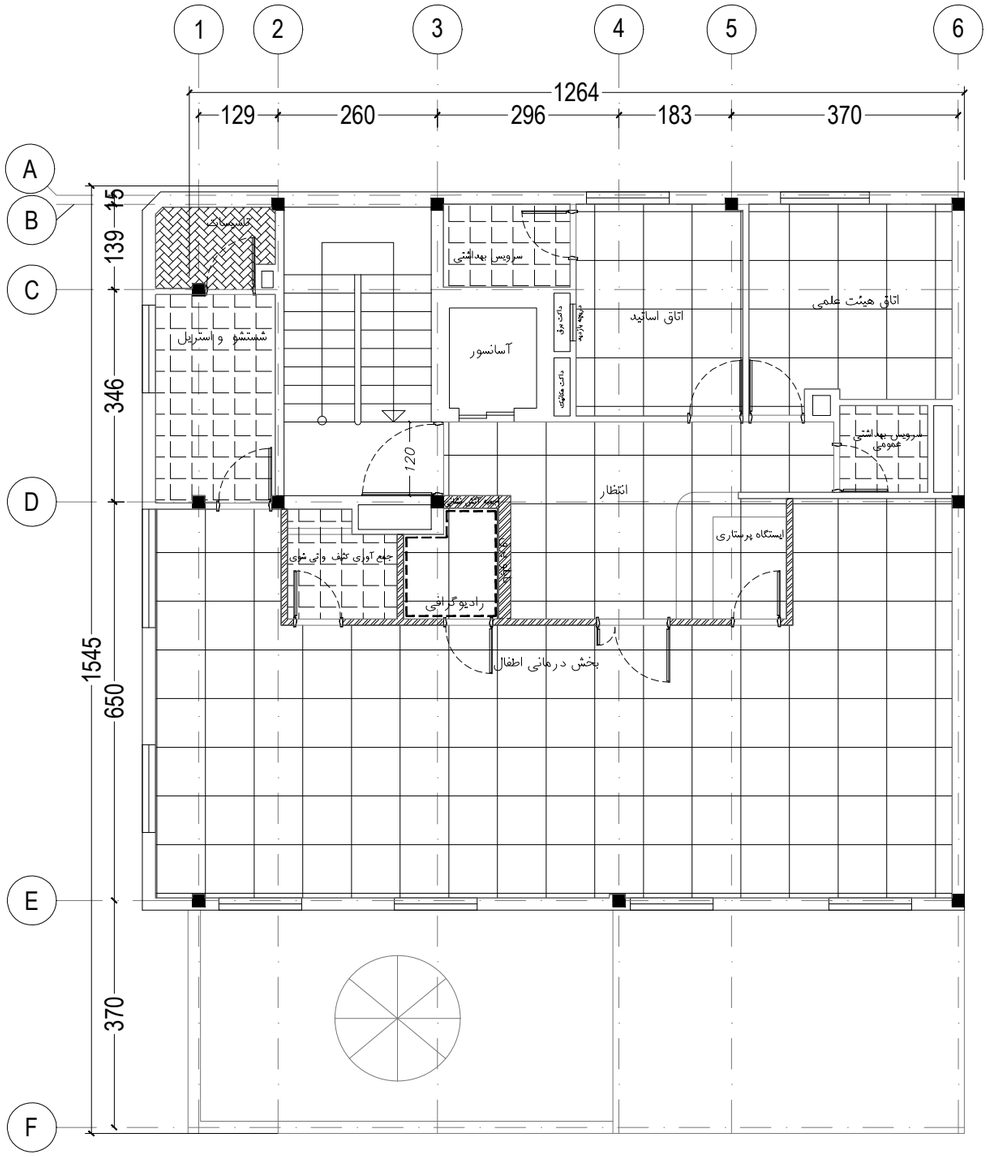

پلان کفسازی طبقه اول

SCALE 1:100

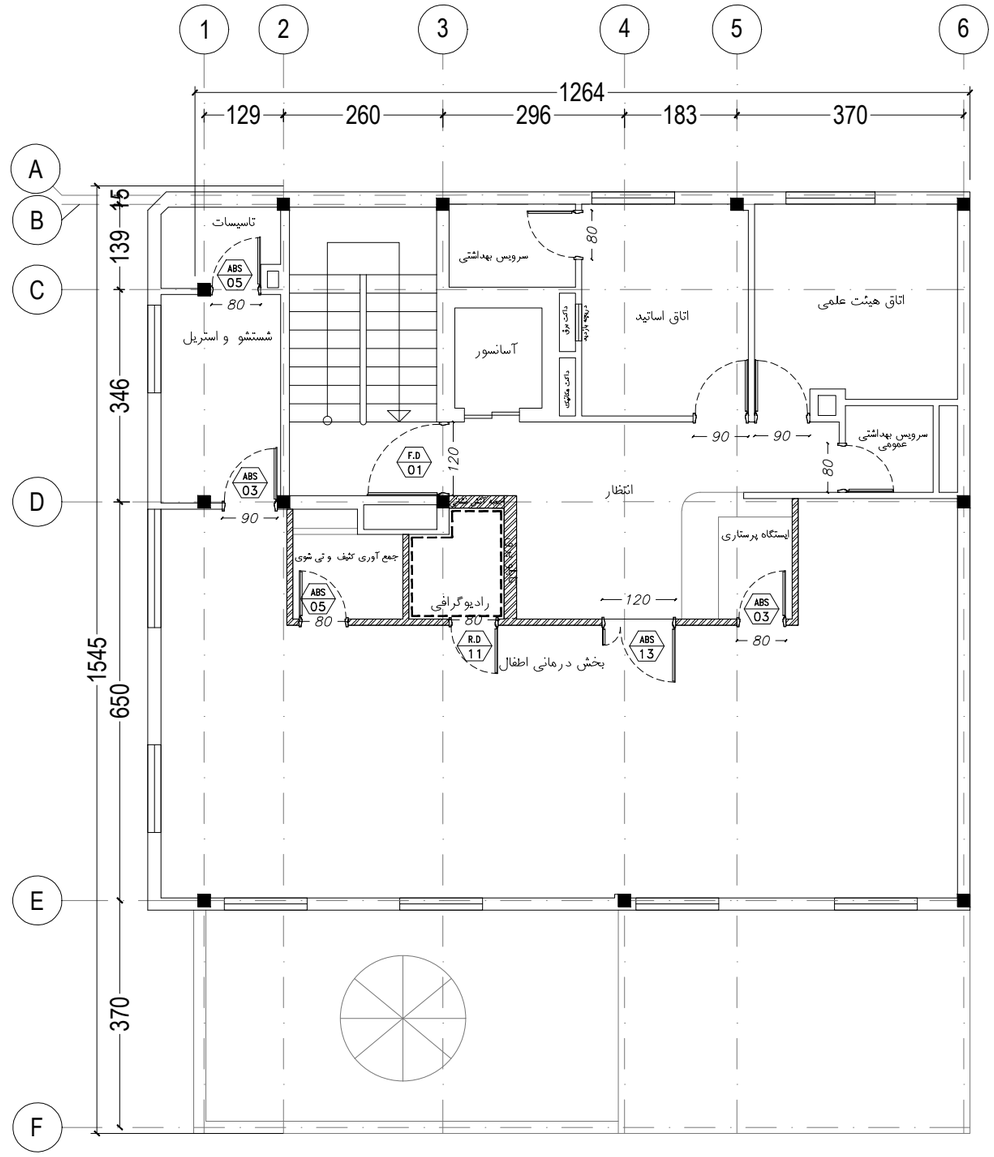

پلان تیپ بندی درب و پنجره طبقه اول


SCALE 1:100

توضیحات


۱- پیمانکار موظف می باشد که مشخصات فنی و مقررات ملی ساختمان را رعایت فرماید.

۲- پیمانکار موظف است که قبل از اجرای کار کل نقشه های معماری و سازه و مکانیک و الکترونیک را مطالعه و هماهنگی لازم را جهت اجرای بهتر کار به عمل آورد.


۳- پیمانکار موظف است برای نحوه و کیفیت اجرای کارها به جزئیات و نیز نشریه ۱۲۸ سازمان برنامه و بودجه (جلد های اول و دوم و سوم) و مبلث مختلف مقررات ملی ساختمان رجوع کند.

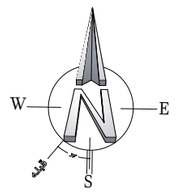


راهنما کف سازی

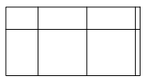

سرامیک پر سلانی درجه یک ایرانی رنگ روشن بدون بند
به ابعاد ۶۰x۶۰ مطابق نمونه مورد تایید کارفرما

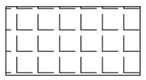


عایق رطوبتی پیش ساخته به ضخامت ۳٫۵ میلیمتر+
ملات ماسه و سیمان + سرامیک درجه۱ایرانی به ابعاد۳۰x۳۰غیرلغزنده

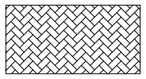

موزائیک فرنگی ۳۰x۳۰


متراژ= ۱۳۰۱٫۶۸ متر مربع

کارفرما: دانشگاه علوم پزشکی،خدمات بهداشتی درمانی ایران			
ORDERED BY:			
	تاریخ:	عنوان پروژه: دانشکده دندانپزشکی	
		PROJECT TITLE	
تاریخ: DATE	امضاء SIGNATURE	FIELD	پلان طبقه اول
		طراب DESIGNED	
		ترسیم DRAWN BY:	عنوان نقشه: پلان تیپ بندی درب و پنجره / پلان کفسازی — A3
		کنترل CHECKED BY:	
		تصویب APPROVED	واحد: مشریک UNIT
	معماری	رشته	شماره نقشه: DWG. NO. Arch-f2-A3-21

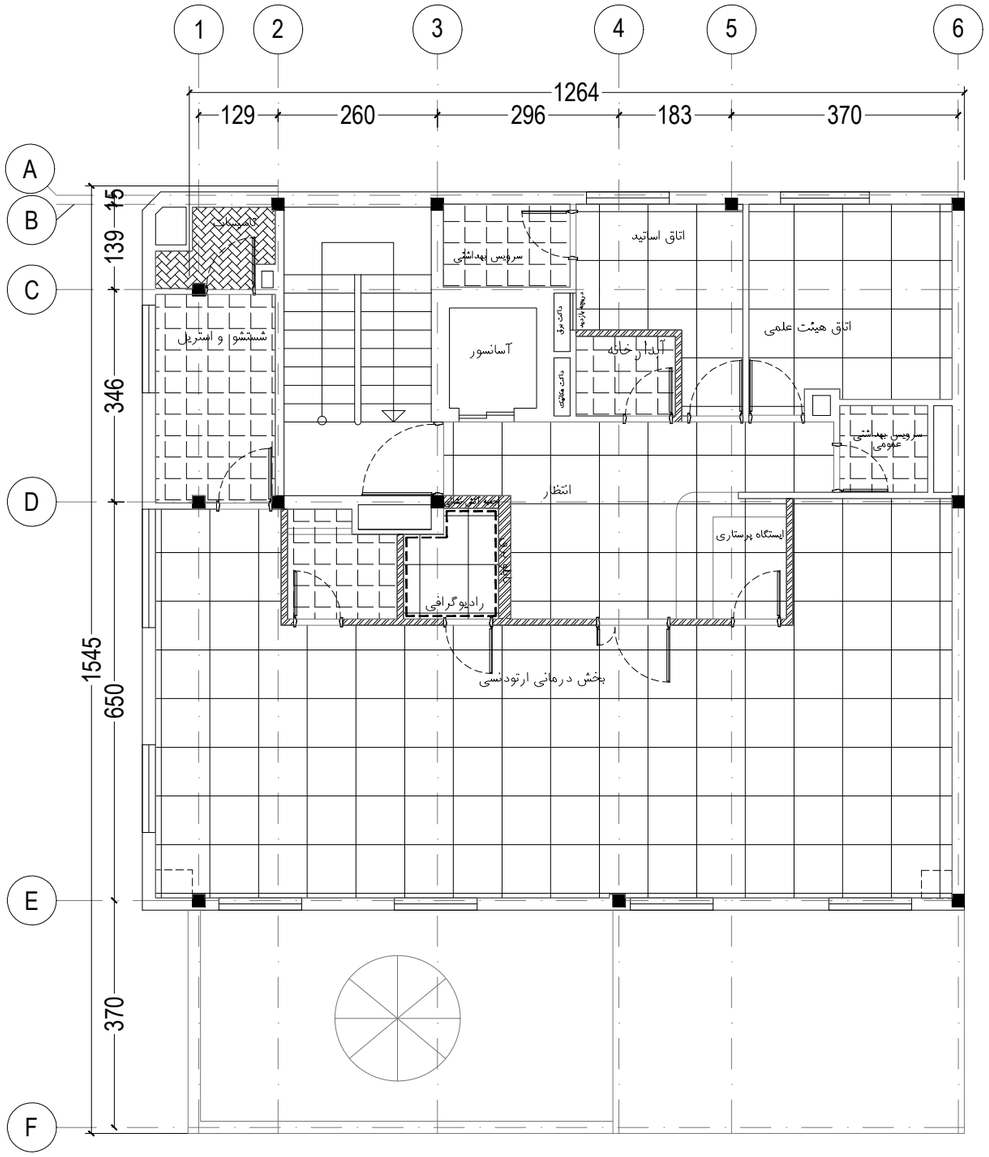

پلان کفسازی طبقه دوم

SCALE 1:100

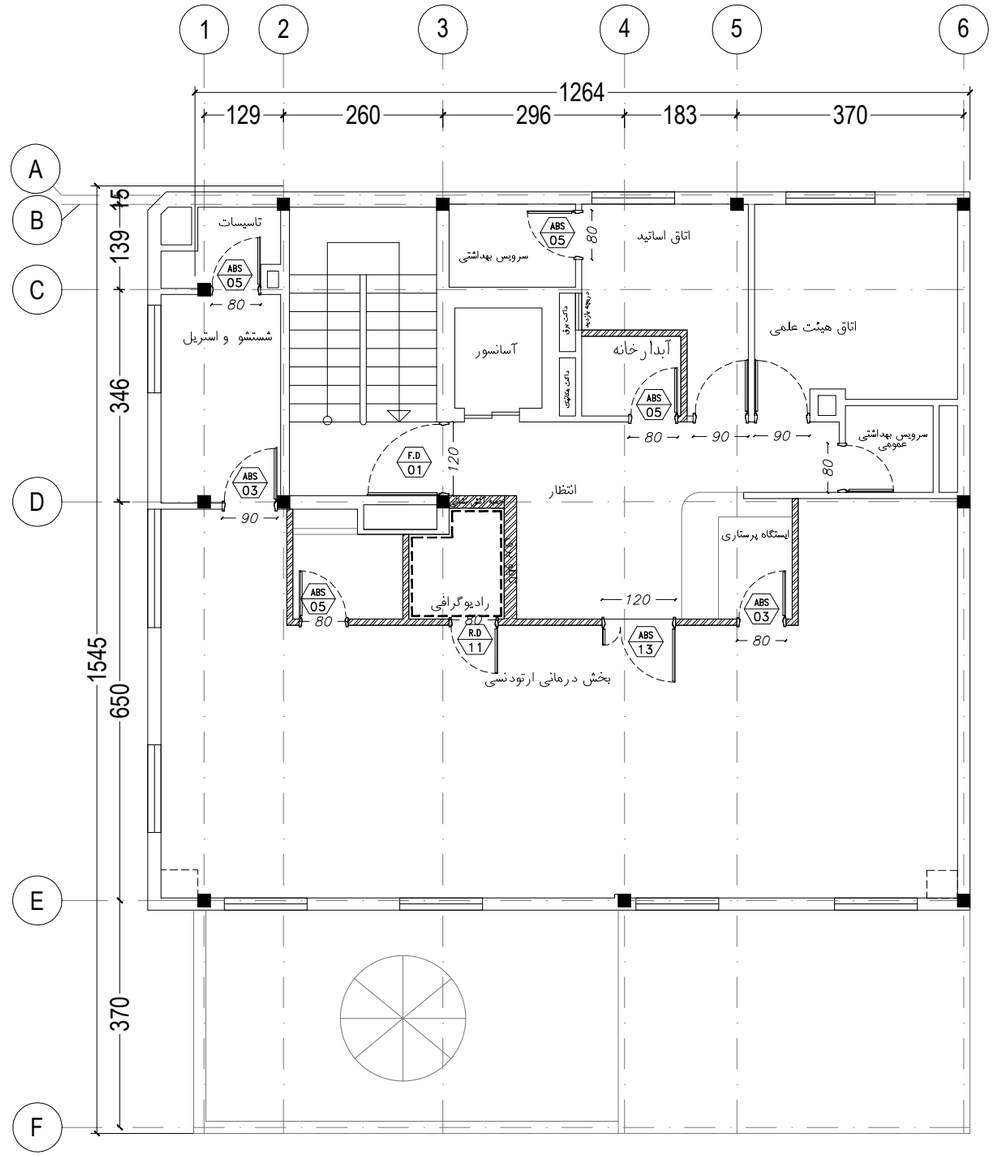

پلان تیپ بندی درب و پنجره طبقه دوم

SCALE 1:100


متراژ= ۱۳۰۱٫۶۸ متر مربع

توضیحات


۱- پیمانکار موظف می باشد که مشخصات فنی و مقررات ملی ساختمان را رعایت فرماید.

۲- پیمانکار موظف است که قبل از اجرای کار کل نقشه های معماری و سازه و مکانیک و الکترونیک را مطالعه و هماهنگی لازم را جهت اجرای بهتر کار به عمل آورد.


۳- پیمانکار موظف است برای نحوه و کیفیت اجرای کارها به جزئیات و نیز نشریه ۱۲۸ سازمان برنامه و بودجه (جلد های اول و دوم و سوم) و مبلث مختلف مقررات ملی ساختمان رجوع کند.

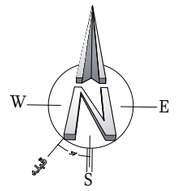


راهنما کف سازی

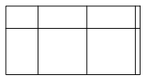

سرامیک پر سلانی درجه یک ایرانی رنگ روشن بدون بند
به ابعاد۶۰×۶۰ مطابق نمونه مورد تایید کارفرما

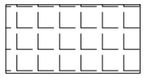


عایق رطوبتی پیش ساخته به ضخامت ۳٫۵ میلیمتر+
ملات ماسه و سیمان + سرامیک درجه۱ایرانی به ابعاد۳۰×۳۰غیرلغزنده

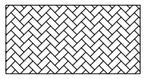


موزائیک فرنگی ۳۰×۳۰

کارفرما	دانشگاه علوم پزشکی‌خدمات بهداشتی درمانی ایران		
ORDERED BY:			
عنوان پروژه	دانشکده دندانپزشکی	تاریخ:	
PROJECT TITLE			
	پلان طبقه دوم	FIELD	امضاء / SIGNATURE — تاریخ: / DATE
		طراح DESIGNED	
		ترسیم DRAWN BY:	
عنوان نقشه	پلان تیپ بندی درب و پنجره پلان کفسازی	کنترل CHECKED BY:	
		تصویب APPROVED	
شماره نقشه	DWG. NO. Arch-f2-A3-22	رشته	معماری
A3			
واحد	متریک UNIT		

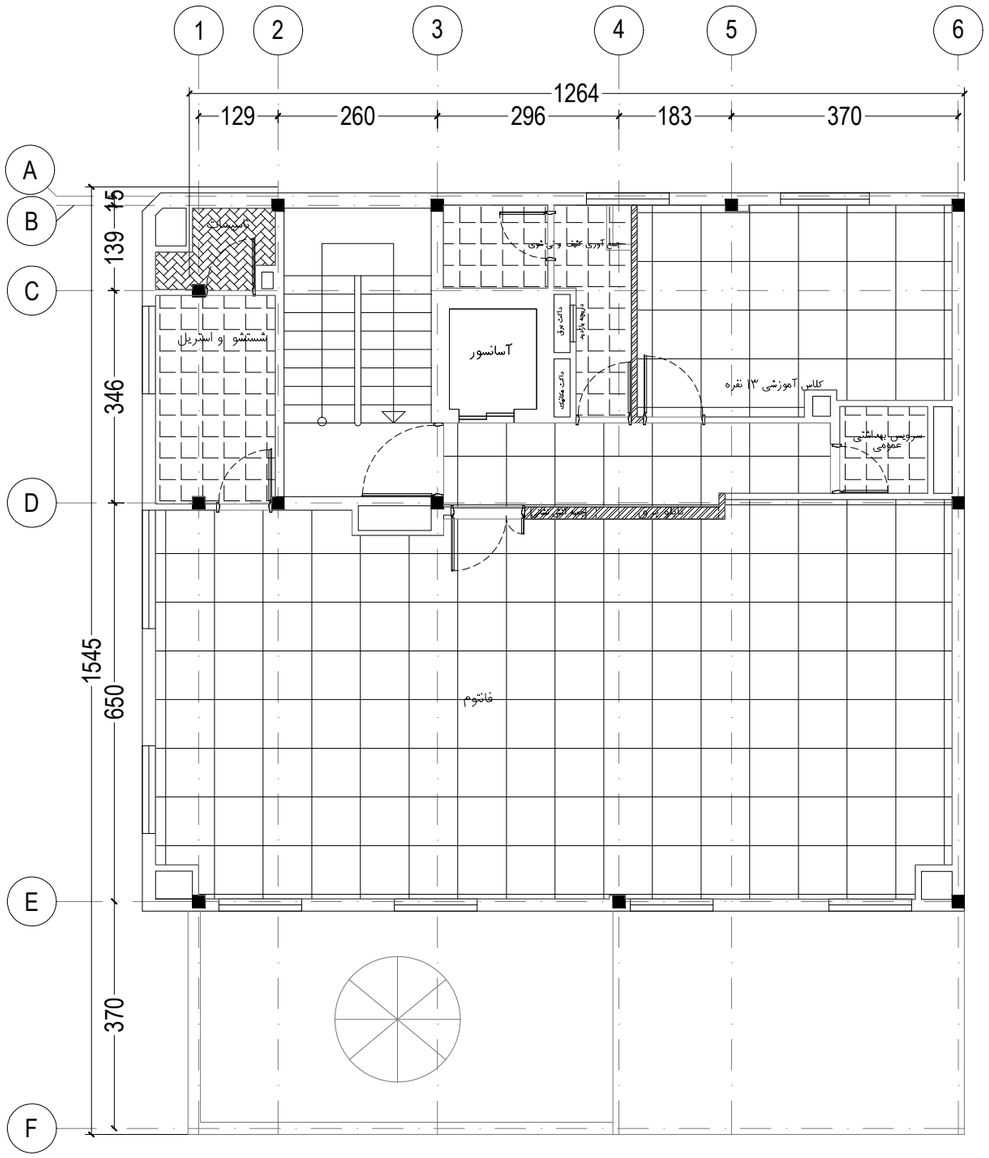

پلان کفسازی طبقه سوم

SCALE 1:100

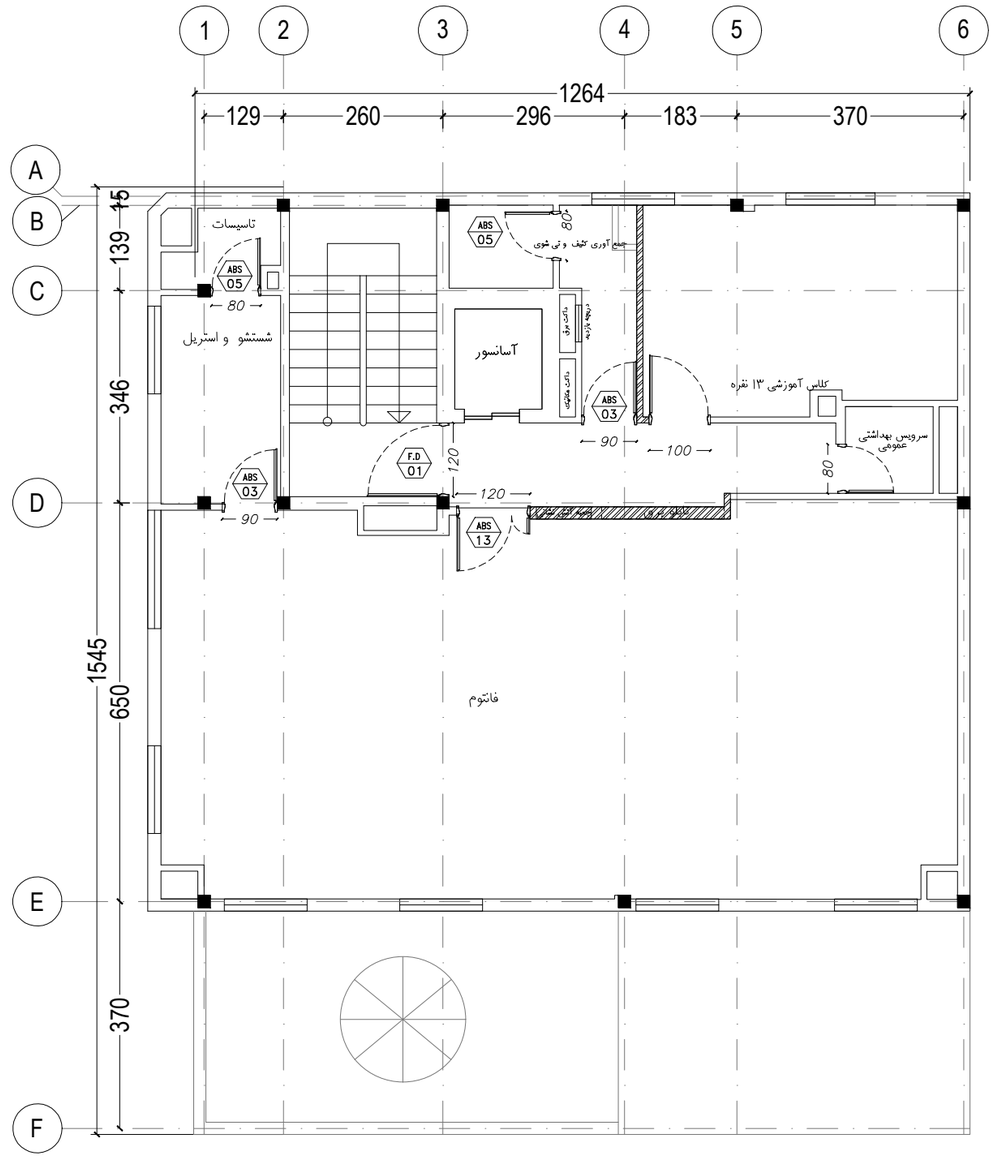

پلان تیپ بندی درب و پنجره طبقه سوم

SCALE 1:100

راهنما کف سازی

سرامیک پر سلانی درجه یک ایرانی رنگ روشن بدون بند
به ابعاد ۶۰×۶۰ مطابق نمونه مورد تایید کارفرما

عایق رطوبتی پیش ساخته به ضخامت ۳/۵ میلیمتر+
ملات ماسه و سیمان + سرامیک درجه۱ایرانی به ابعاد۳۰×۳۰غیرلغزنده


موزائیک فرنگی ۳۰×۳۰

توضیحات

۱- پیمانکار موظف می باشد که مشخصات فنی و مقررات ملی ساختمان را رعایت فرماید.


۲- پیمانکار موظف است که قبل از اجرای کار کل نقشه های معماری و سازه و مکانیک و الکترونیک را مطالعه و هماهنگی لازم را جهت اجرای بهتر کار به عمل آورد.

۳- پیمانکار موظف است برای نحوه و کیفیت اجرای کارها به جزئیات و نیز نشریه ۱۲۸ سازمان برنامه و بودجه (جلد های اول و دوم و سوم) و مبلث مختلف مقررات ملی ساختمان رجوع کند.

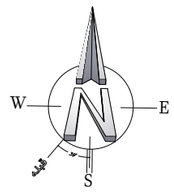


متراژ= ۱۳۰۱/۶۸ متر مربع

کارفرما: دانشگاه علوم پزشکی‌خدمات بهداشتی درمانی ایران ORDERED BY:		
	تاریخ:	عنوان پروژه: دانشکده دندانپزشکی PROJECT TITLE
تاریخ: DATE / امضا SIGNATURE	FIELD	پلان طبقه سوم
	طراح DESIGNED	
	ترسیم DRAWN BY:	عنوان نقشه: پلان تیپ بندی درب و پنجره / پلان کفسازی — A3
	کنترل CHECKED BY:	
	تصویب APPROVED	واحد: متریک UNIT
	رشته: معماری	شماره نقشه: DWG. NO. Arch-f2-A3-23

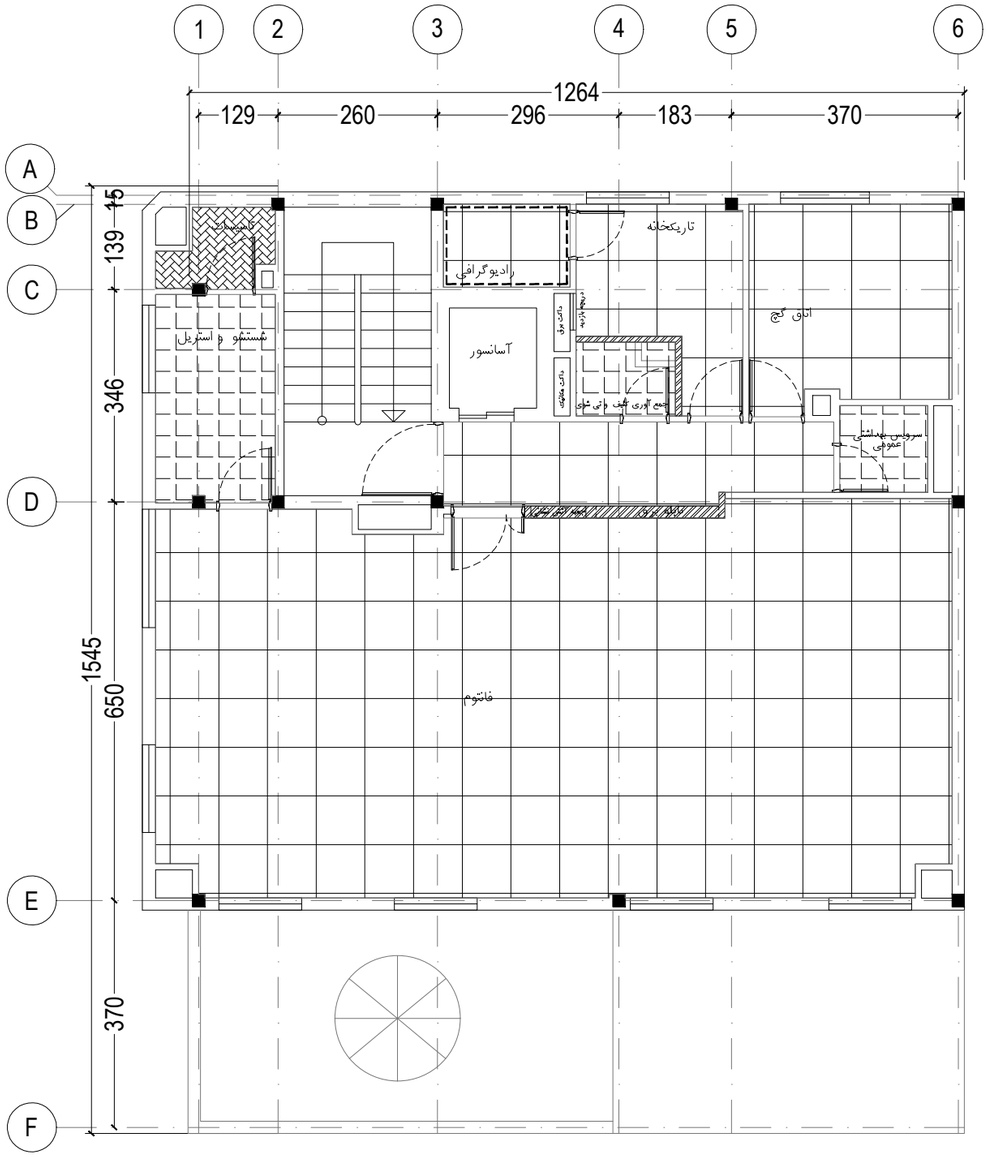

پلان کفسازی طبقه چهارم

SCALE 1:100

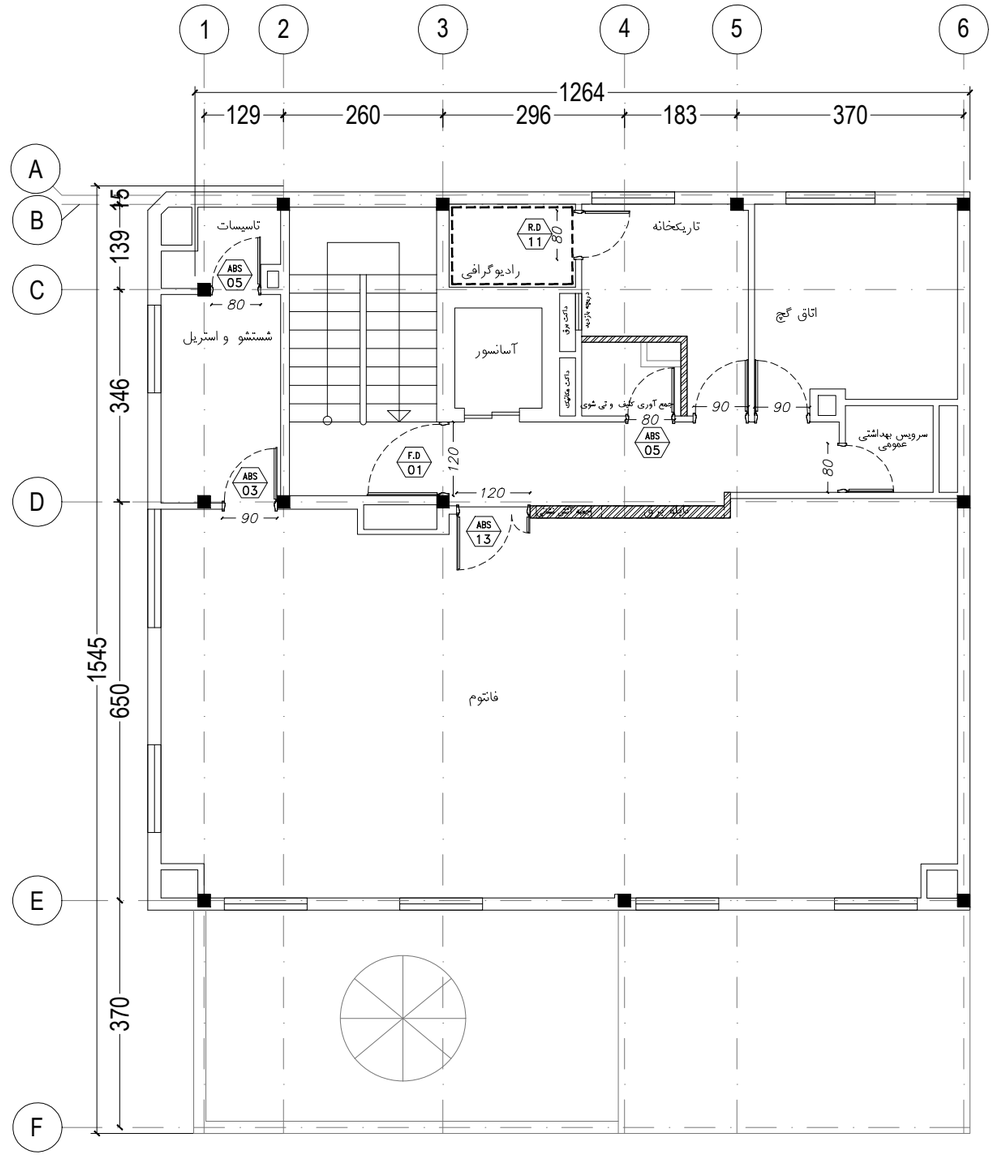

پلان تیپ بندی درب و پنجره طبقه چهارم

SCALE 1:100

راهنما کف سازی

سرامیک پر سلانی درجه یک ایرانی رنگ روشن بدون بند
به ابعاد ۶۰×۶۰ مطابق نمونه مورد تایید کارفرما

عایق رطوبتی پیش ساخته به ضخامت ۳٫۵ میلیمتر+
ملات ماسه و سیمان + سرامیک درجه۱ایرانی به ابعاد۳۰×۳۰غیرلغزنده


موزائیک فرنگی ۳۰×۳۰

توضیحات

۱- پیمانکار موظف می باشد که مشخصات فنی و مقررات ملی ساختمان را رعایت فرماید.

۲- پیمانکار موظف است که قبل از اجرای کار کل نقشه های معماری و سازه و مکانیک و الکترونیک را مطالعه و هماهنگی لازم را جهت اجرای بهتر کار به عمل آورد.

۳- پیمانکار موظف است برای نحوه و کیفیت اجرای کارها به جزئیات و نیز نشریه ۱۲۸ سازمان برنامه و بودجه (جلد های اول و دوم و سوم) و مبلث مختلف مقررات ملی ساختمان رجوع کند.

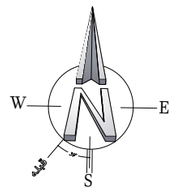

متراژ= ۱۳۰۱٫۶۸ متر مربع

کارفرما: دانشگاه علوم پزشکی‌خدمات بهداشتی درمانی ایران ORDERED BY:		
	تاریخ:	عنوان پروژه: دانشکده دندانپزشکی PROJECT TITLE
تاریخ: DATE / امضاء SIGNATURE	FIELD	پلان طبقه چهارم
	طراح DESIGNED	
	ترسیم DRAWN BY:	عنوان نقشه: پلان تیپ بندی درب و پنجره / پلان کفسازی — A3
	کنترل CHECKED BY:	
	تصویب APPROVED	واحد: متریک UNIT
	رشته: معماری	شماره نقشه: DWG. NO. Arch-f2-A3-24