
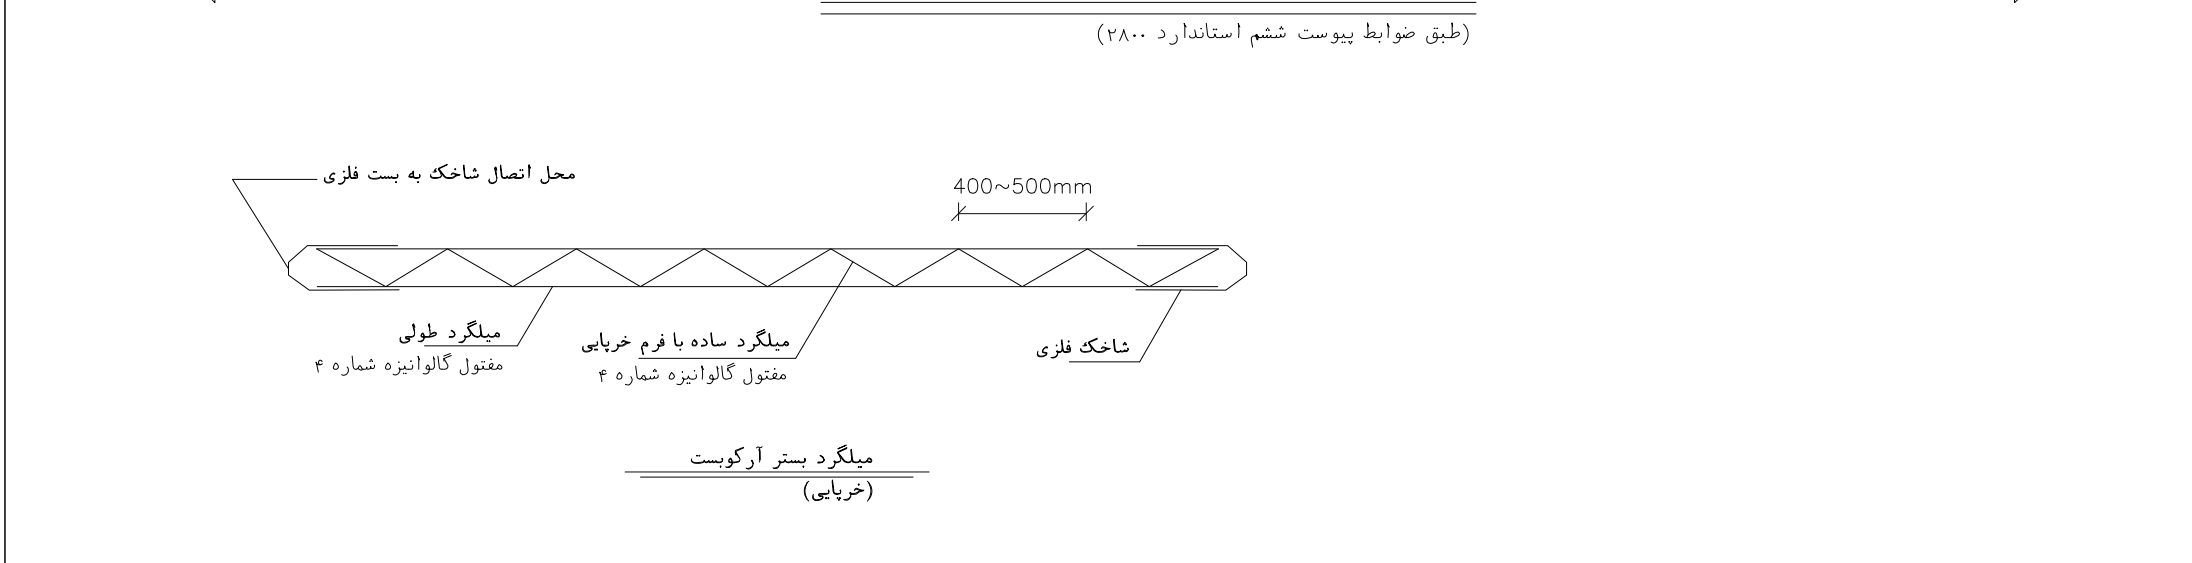
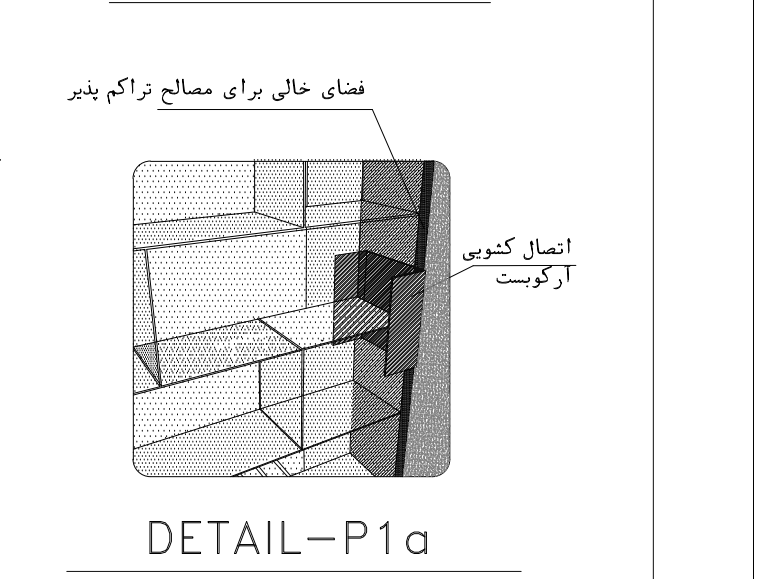
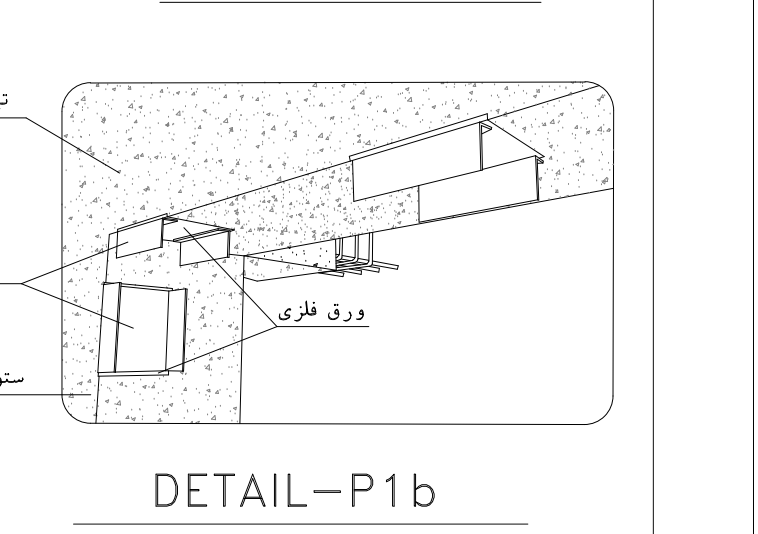
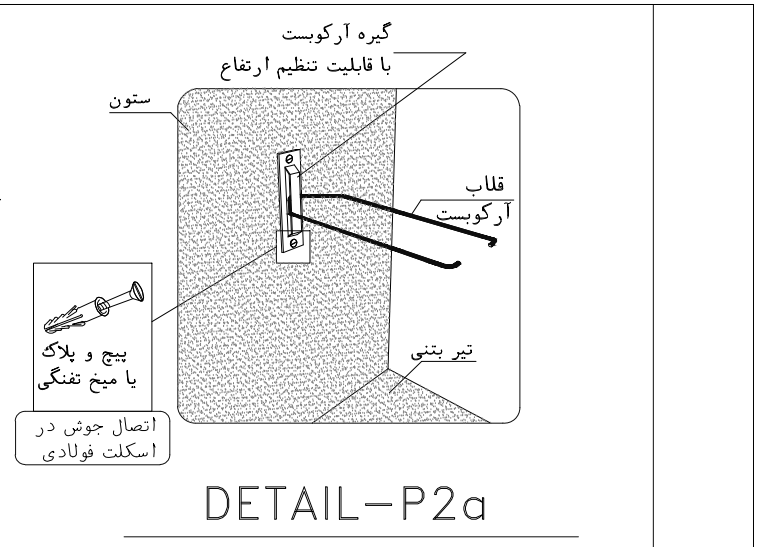


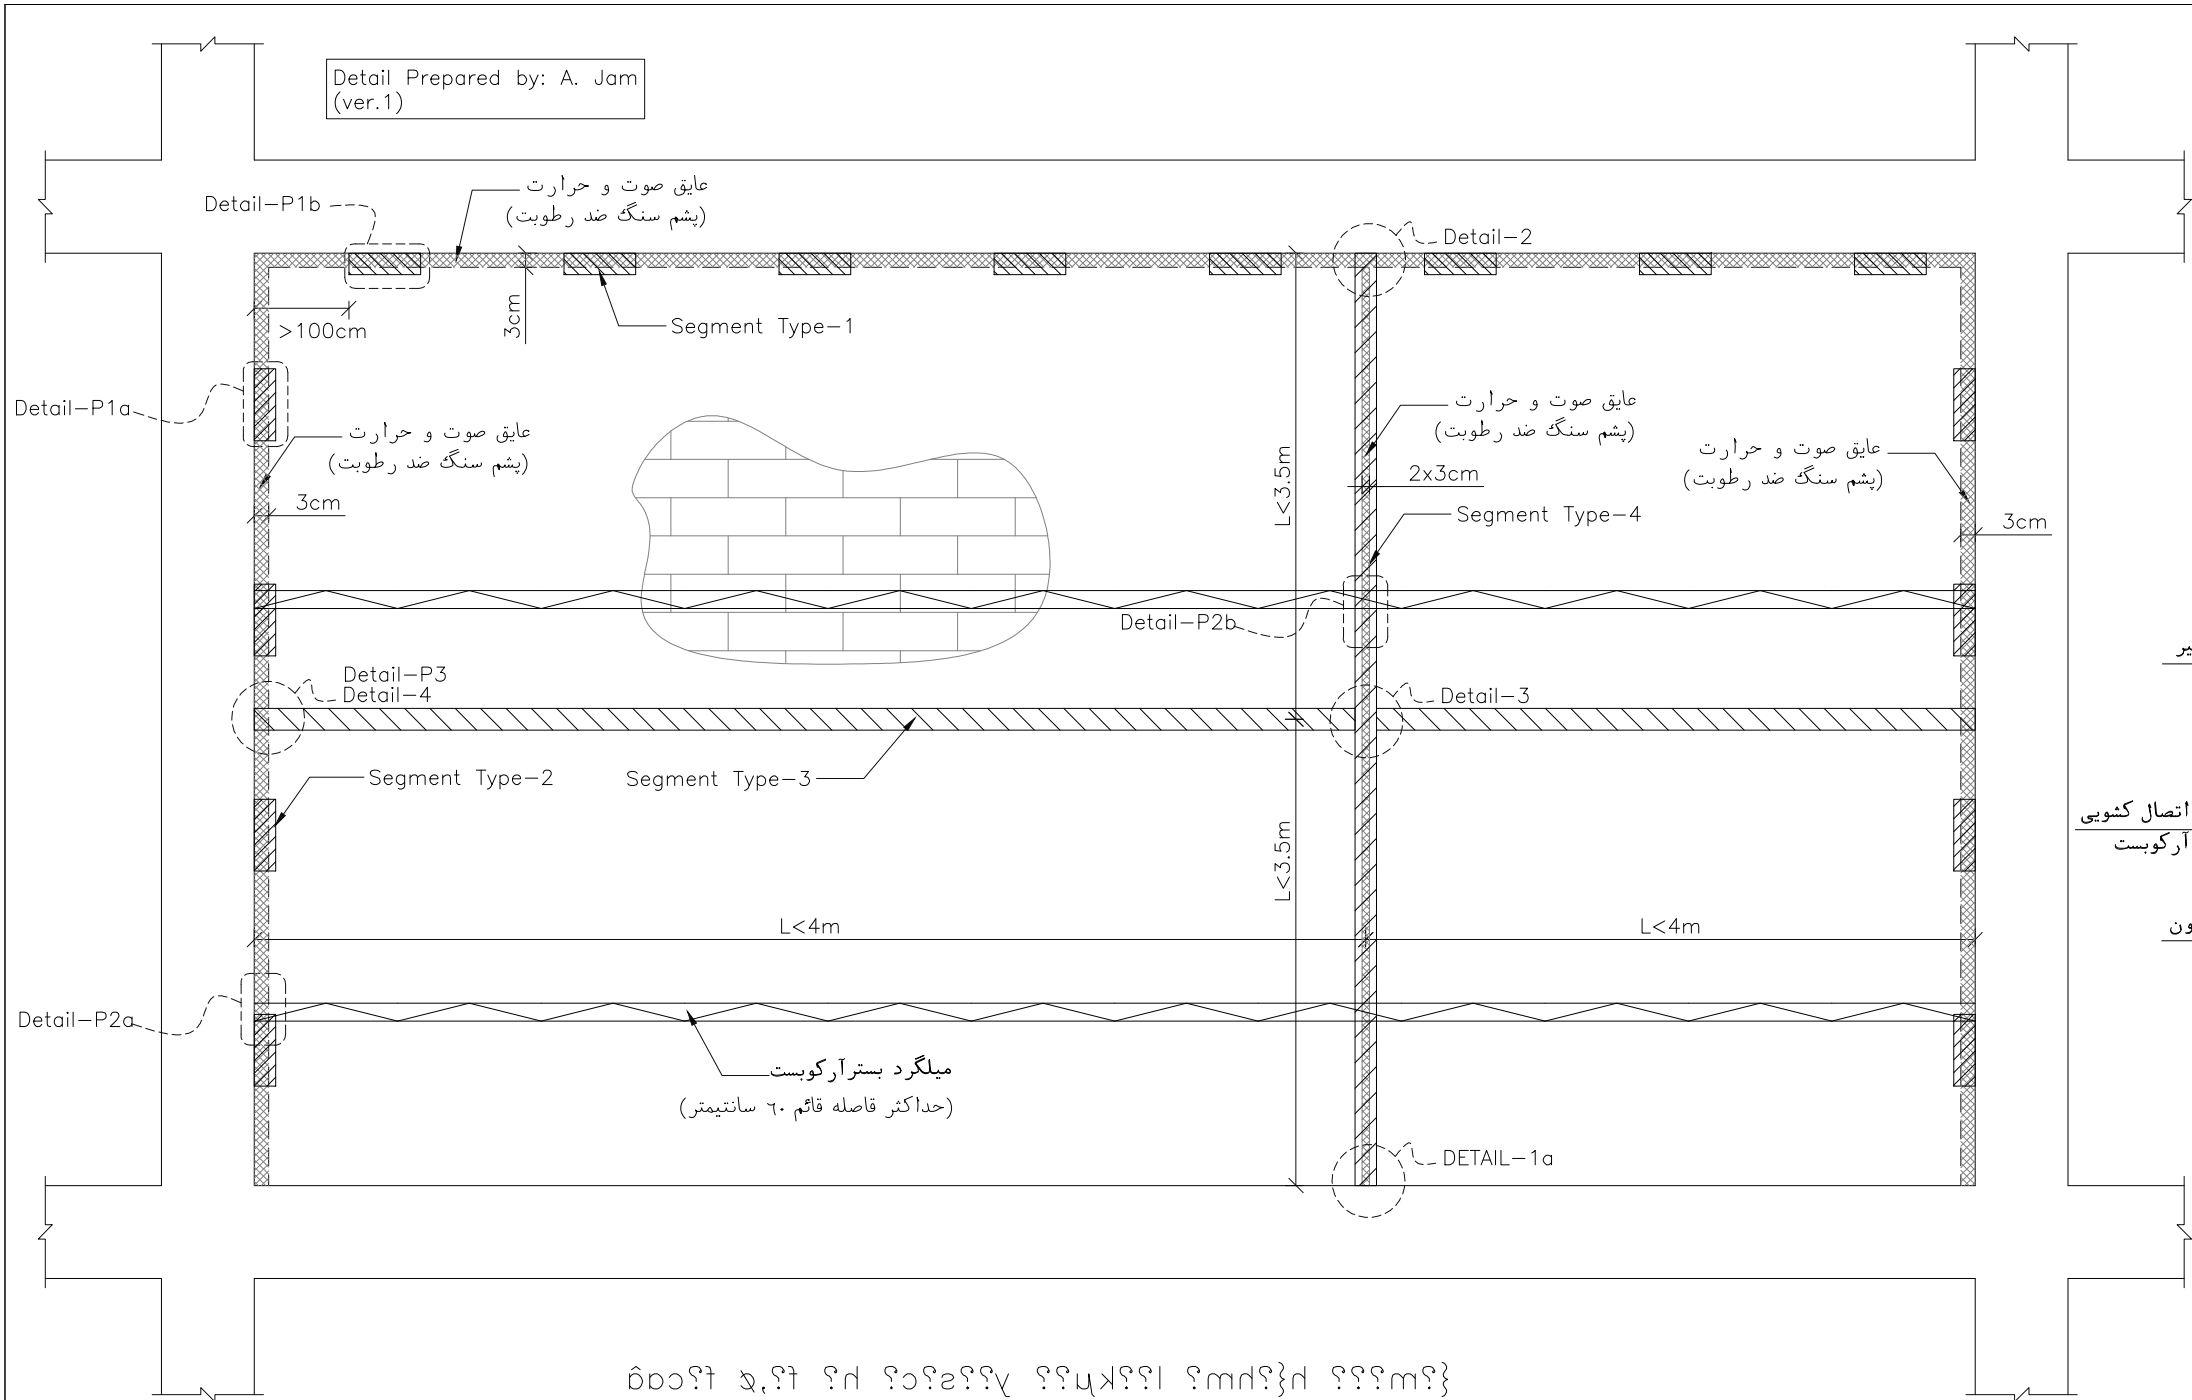

REV. No.	DESCRIPTION	DATE	امضاء	SIGN	DATE	امضاء	APPROVED
1	شماره طرح						
2	شماره پروژه						
3	شماره پروژه						
4	طرح						
5	ترسیم						
6	کنترل						
7	تصویب						
8	شماره نقشه						
9	شماره نقشه						
10	شماره نقشه						