

به نام خدا

آلبوم نقشه های سازه

مرکز بهداشت تیپ ۳۴۰ متری

No.	d mm	طول مهاري ميگردد مستقيم		
		فرد و فرماييمون ه	مهره و ميگردد	مهره و ميگردد
1	Ø8	30,0 cm	40,0 cm	30,0 cm
2	Ø10	40,0 cm	50,0 cm	40,0 cm
3	Ø12	50,0 cm	60,0 cm	50,0 cm
4	Ø14	55,0 cm	70,0 cm	55,0 cm
5	Ø16	65,0 cm	80,0 cm	65,0 cm
6	Ø18	70,0 cm	90,0 cm	70,0 cm
7	Ø20	80,0 cm	100,0 cm	80,0 cm
8	Ø22	110,0 cm	140,0 cm	110,0 cm
9	Ø25	120,0 cm	160,0 cm	120,0 cm
10	Ø28	135,0 cm	175,0 cm	135,0 cm
11	Ø32	155,0 cm	200,0 cm	155,0 cm

No.	d mm	لځ cm
1	Ø8	20.0 cm
2	Ø10	20.0 cm
3	Ø12	25.0 cm
4	Ø14	30.0 cm
5	Ø16	30.0 cm
6	Ø18	35.0 cm
7	Ø20	35.0 cm
8	Ø22	45.0 cm
9	Ø25	50.0 cm
10	Ø28	55.0 cm
11	Ø32	65.0 cm

(OverLap)		طول همپوشانی میگردد		

دمای مجاور سطح بتن (درجه سانتیگراد)				شرب نوع قالب بندی
۰	۸	۱۶	۲۴ و بالاتر	
۳۰	۱۸	۱۲	۹	قالبهای قائم (ساعت)
۲۵	۱۵	۱۰	۷	قالبهای زیرین تیرها و دالها (تشنه روز)
۳۶	۱۲	۱۴	۱۰	چسب آوری پایه های اعمیان (تشنه روز)

طول وصله میلگردها (Cm)		
10	50	65
12	60	80
14	70	90
16	80	105
18	90	115
20	100	130
22	140	180
25	160	200

میلگرد فولادی میلگردی است اقی که بهی از ۳۰ سانتیمتر بکن تازه در زیر آن ریخته شود.

انواع قلاب استاندارد

$L = \text{Max.}(3\phi, 6\text{cm.})$ $L = 12\phi$ $L = \text{Max.}(6\phi, 6\text{cm.})$ $L = 12\phi$ $L = \text{Max.}(6\phi, 6\text{cm.})$


180° قلاب 90° قلاب 90° قلاب $\phi \leq 16$ 90° قلاب $16 < \phi \leq 25$ 135° قلاب

میلگردهای اصلی خاموتها

خاموتها	
حداقل قطر داخلی خم ، مطابق جدول زیر می باشد :	
قطر میلگرد	حداقل قطر داخلی قالب استاندارد
۱۰ تا ۲۶	۶ برابر قطر میلگرد
۲۸ تا ۳۶	۸ برابر قطر میلگرد


میلگرد های اصلی	
حداقل قطر داخلی خم، مطابق جدول زیر می باشد :	
قطر میلگرد (mm.)	حداقل قطر داخلی قلاب استاندارد
تا ۲۶	۶ برابر قطر میلگرد
۲۸ تا ۳۴	۸ برابر قطر میلگرد

[illegible]

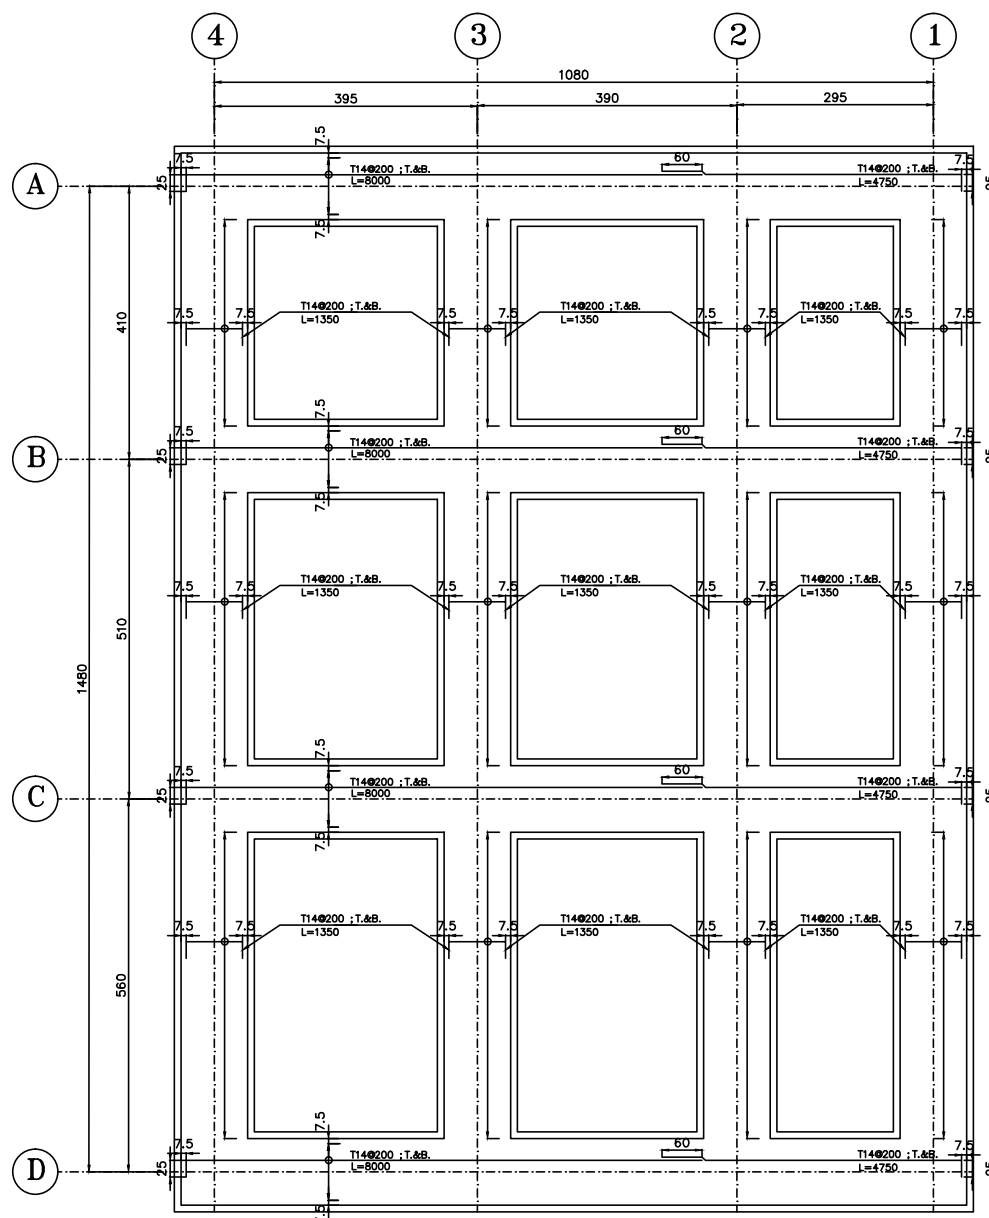


REINFORCEMENT PLAN IN DIRECTION X

[illegible]

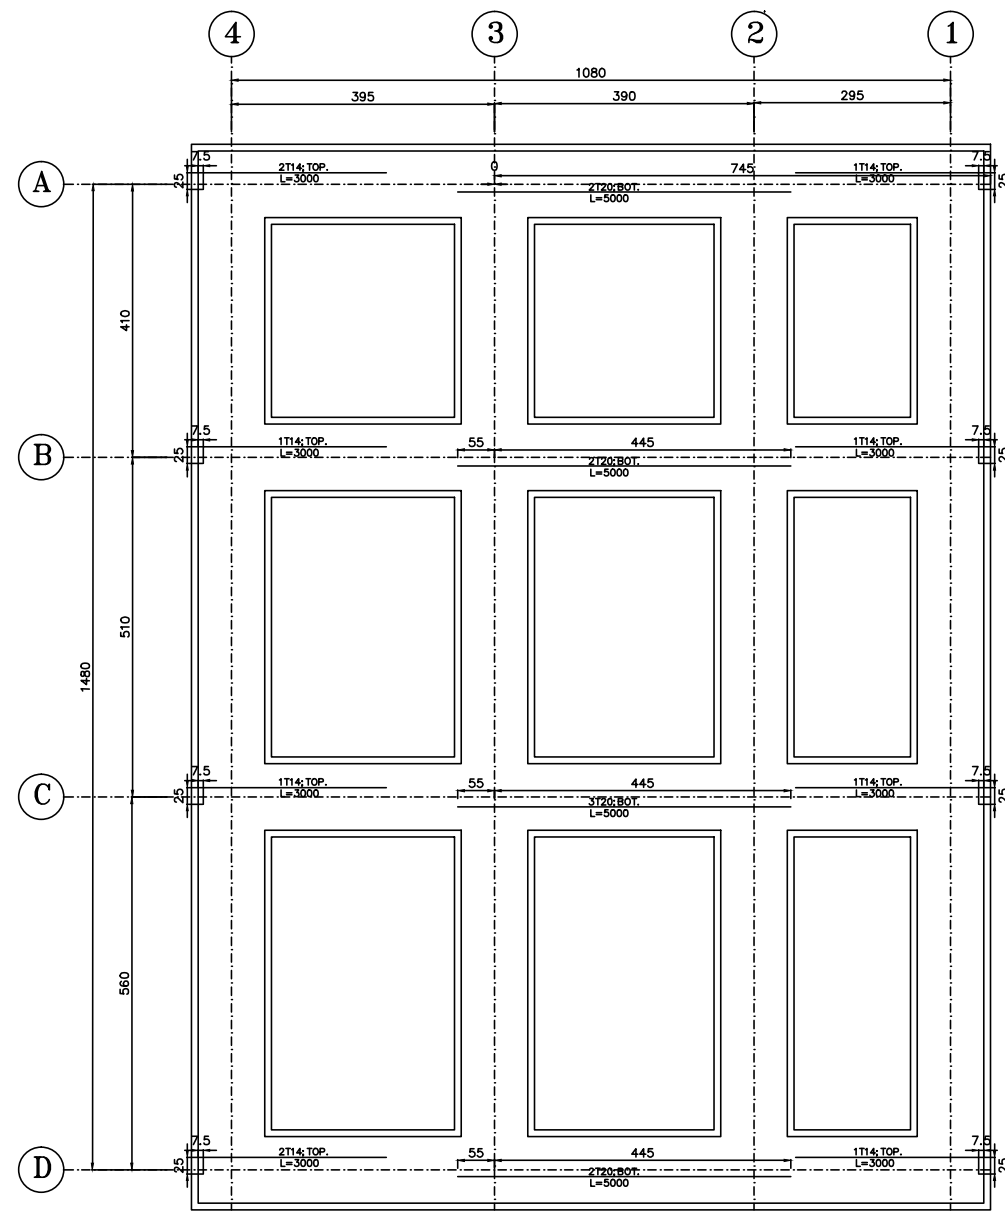


ADDITIONAL REINFORCEMENT PLAN IN DIRECTION X-T&B
Sc.1:50

[illegible]

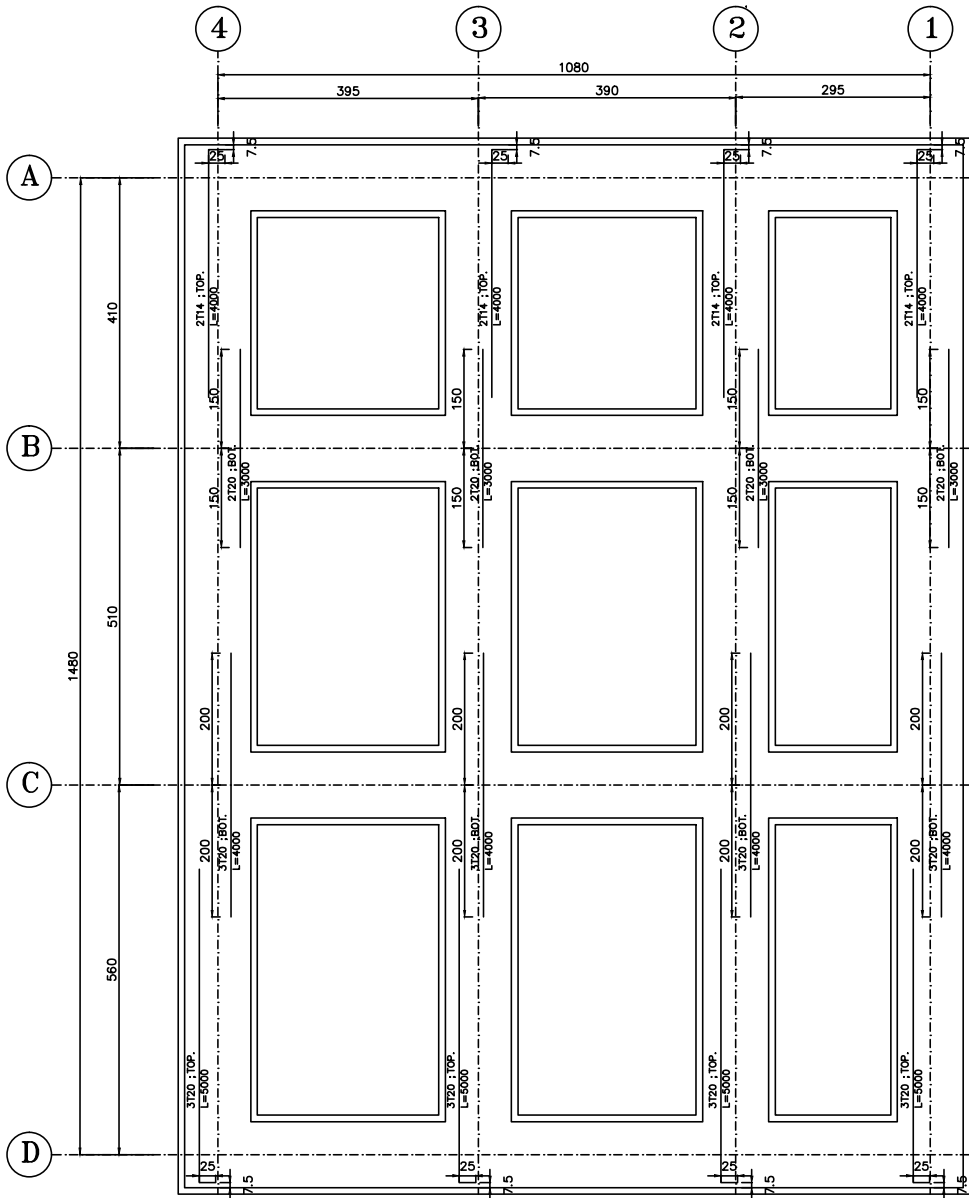


ADDITIONAL REINFORCEMENT PLAN IN DIRECTION Y-T&B
Sc.1: 50

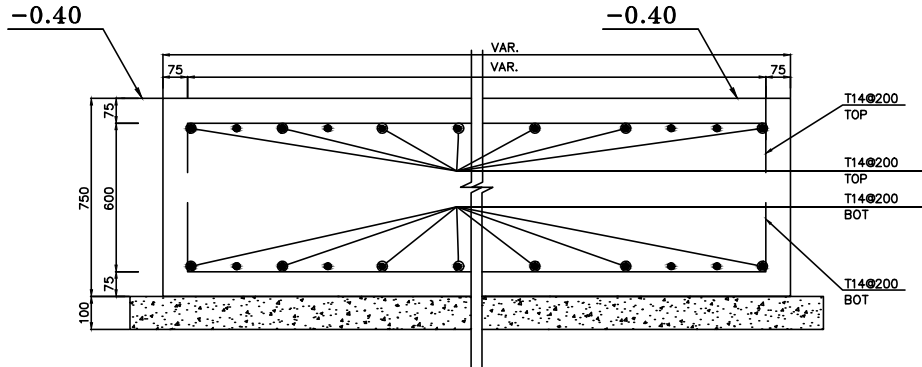


FOUNDATION TYPICAL SECTION
Sc.1:10

بین دو سفره آرماتور بالا و پایی از خرکهایی به شکل زیر
در فواصل ۲ متری استفاده می شود.

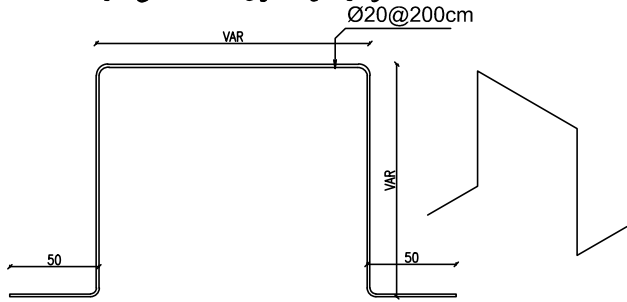


جزئیات اجرایی خرک (جهت مهار میلگردهای سراسری پی)

REV. No.	DESCRIPTION	DATE	BY	CHECKED	APPROVED
1	دانشگاه علوم پزشکی خدمات بهداشتی درمانی ایران دفتر فنی و نظارت بر طرحهای عمرانی				
2	نام پروژه: مرکز بهداشتی تپ ۳۴۰ متری				
3	نام نقشه: PLAN IN DIRECTION Y-T&B				
4	واحد: Cm.				
5	شماره نقشه: S05				

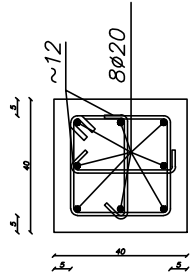


SEC 1-1
Scale 1:10


[illegible]

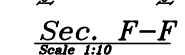[illegible]


رعایت داکت تاسیسات بر طبق پلان معماری

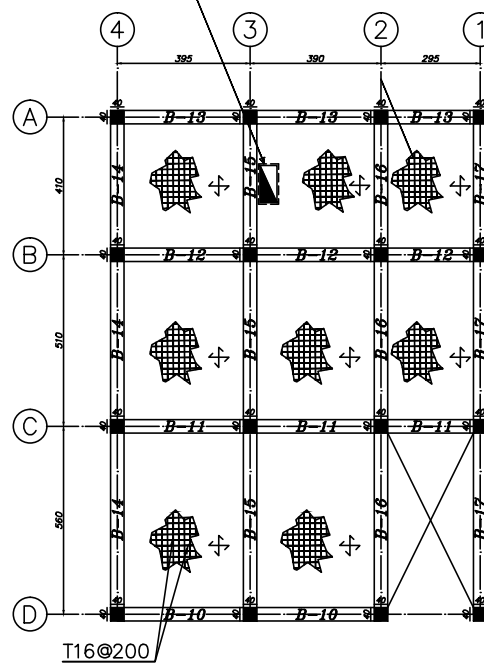


Elevation: 778

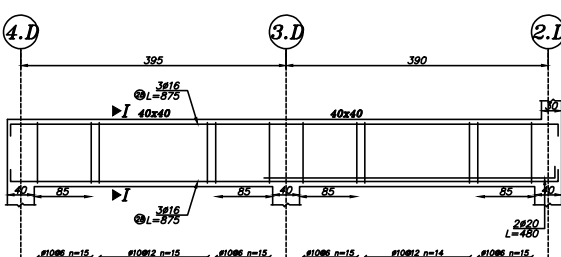


Beam Type B-10
Elev. 778
H Scale 1:50
V Scale 1:20

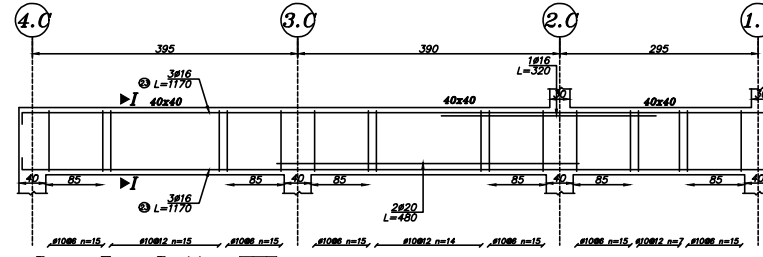


Beam Type B-11
Elev. 778
H Scale 1:50
V Scale 1:20

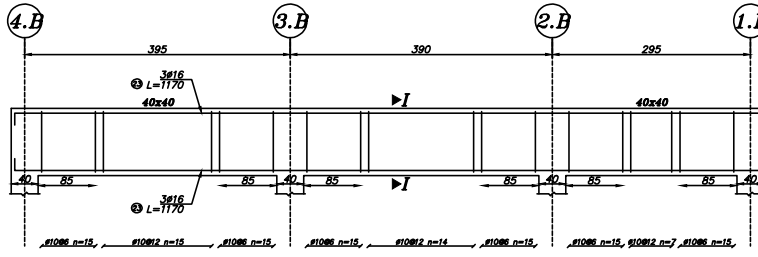


Beam Type B-12
Elev. 778
H Scale 1:50
V Scale 1:20

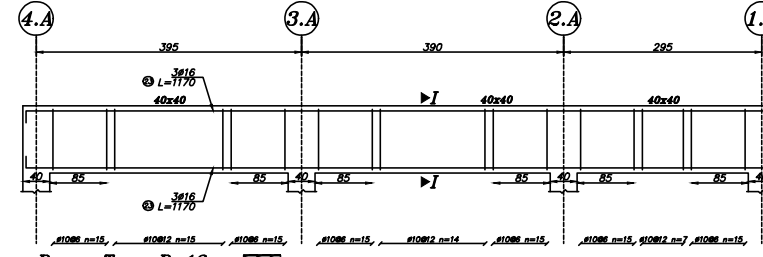


Beam Type B-13
Elev. 778
H Scale 1:50
V Scale 1:20

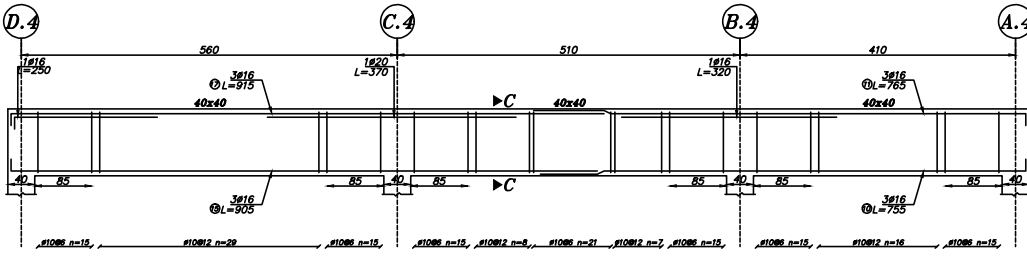


Beam Type B-14
Elev. 778
H Scale 1:50
V Scale 1:20

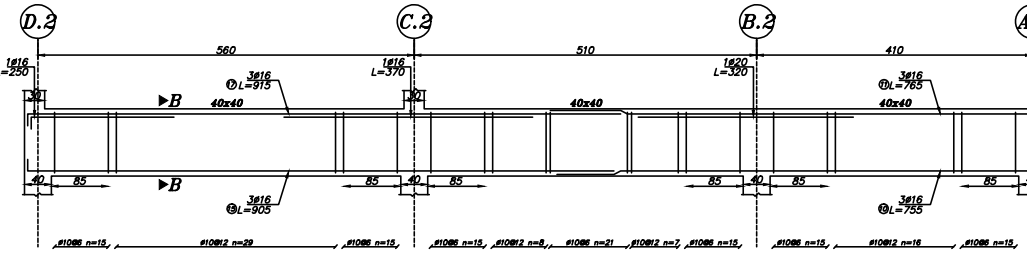


Beam Type B-15
Elev. 778
H Scale 1:50
V Scale 1:20

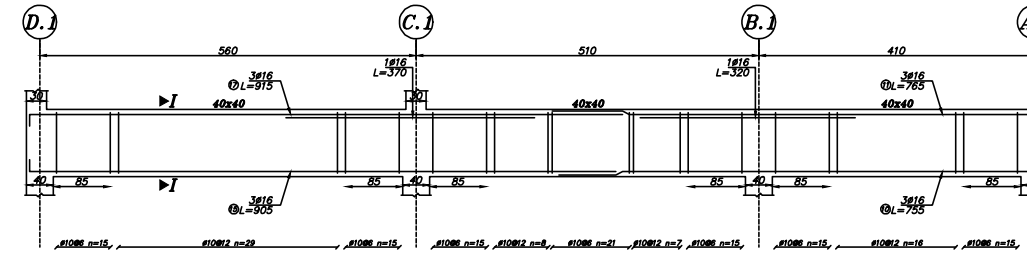


Beam Type B-16
Elev. 778
H Scale 1:50
V Scale 1:20

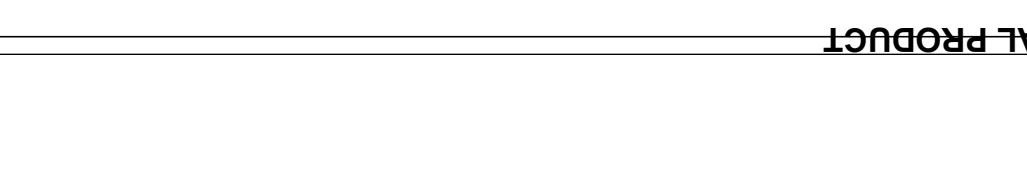


Beam Type B-17
Elev. 778
H Scale 1:50
V Scale 1:20

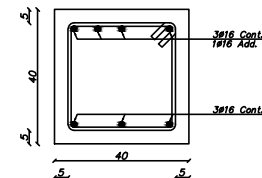


Sec. B-B
Scale 1:10

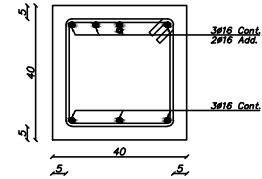

Sec. G-G
Scale 1:10

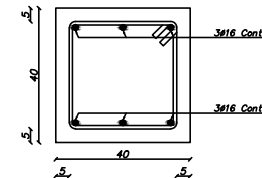


Sec. I-I
Scale 1:10

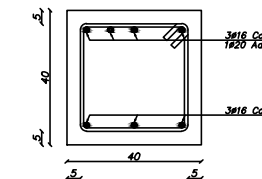

Sec. C-C
Scale 1:10


REV. No.	DESCRIPTION	DATE	BY	CHKD.	APPD.
1	مقیاس: نام پروژه: مرکز بهداشتی تب ۳۰ متری				
2	واحد: نام نقشه: BEAMS PLAN & SECTION				
3	شماره هند: DWG NO. S08				

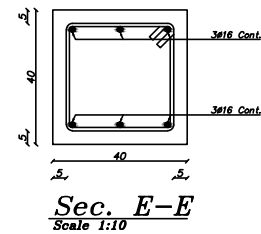


Elevation: 1048

[illegible]


$\varnothing$	$W(kg)$
10	2242.70

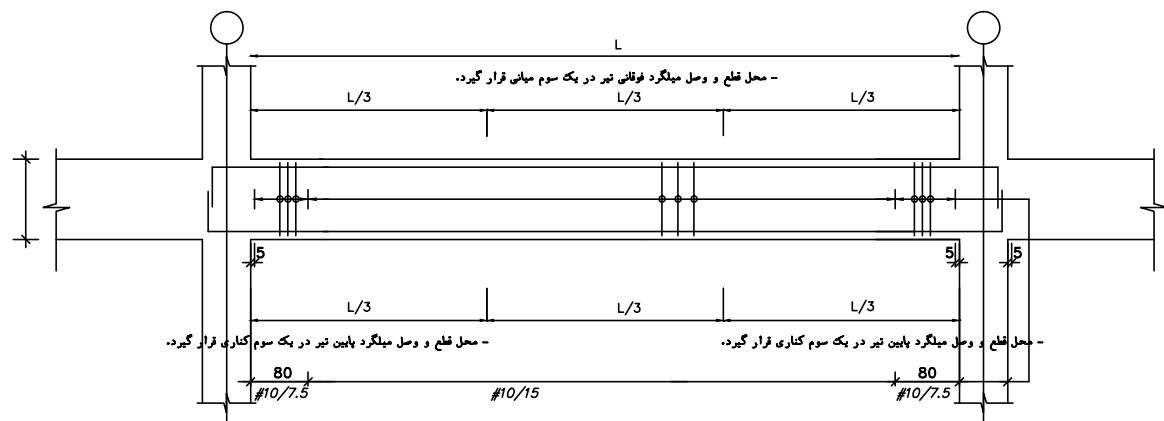

- محل قطع و وصل میلگرد فوقانی تیر در یک سوم میانی قرار گیرد. - محل قطع و وصل میلگرد پایین تیر در یک سوم کناری قرار گیرد.

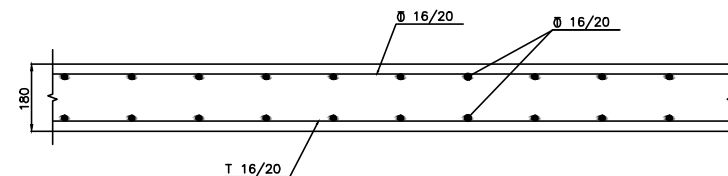

جزئیات دال طبقات
NT.SC.

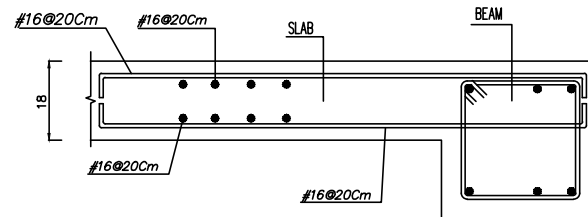

CONNECTION OF BEAM TO SLAB

نحوه اتصال و میلگرد گذاری دال طبقات

REV. No.	DESCRIPTION	DATE	BY	CHECKED	DATE	BY	APPROVED
1	مقیاس: نام پروژه: مرکز بهداشتی تپ ۳۳۰ متری						
2	واحد: نام نقشه: STARIR & SLAB DETAILS						
3	شماره هفده: DWG NO. S10						



دانشگاه علوم پزشکی
خدمات بهداشتی درمانی ایران
دفتر فنی و نظارت بر طرحهای عمرانی


نام نقشه: STARIR & SLAB
DETAILS

شماره هفده: DWG NO. S10

واحد: نام نقشه: STARIR & SLAB
DETAILS

مقیاس: نام پروژه: مرکز بهداشتی تپ ۳۳۰ متری

دانشگاه علوم پزشکی
خدمات بهداشتی درمانی ایران
دفتر فنی و نظارت بر طرحهای عمرانی

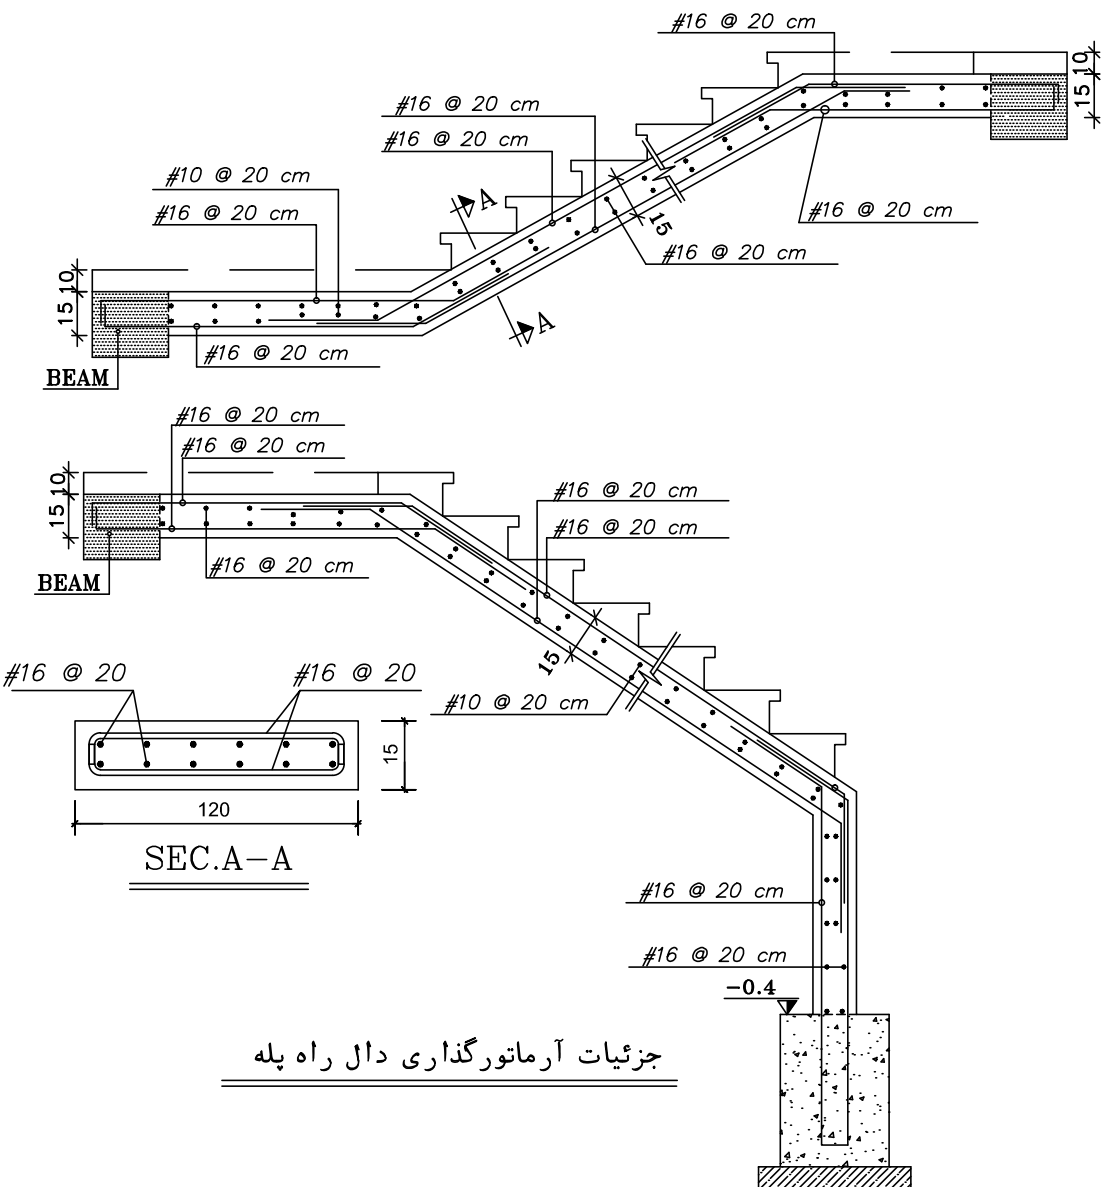

SEC.A-A

جزئیات آرماتورگذاری دال راه پله

عرض هر پاگرد در ابتدا و انتهای هر رمپ شمشیری باید سی سانتیمتر اختلاف داشته باشند.

توجه

کلیه میلگردهایی که به سوراخ برخورد می نماید با زاویه ۹۰ درجه به داخل بتن خم شده و دور سوراخ طبق جزئیات زیر تقویت گردد.

جزئیات اجرایی بازشوهای تاسیساتی در سقف

DETAIL-H:H

نحوه تقویت در محل اتصال تیر فرعی به اصلی

DETAIL OF ADDITIONAL STIRRUPS


اتصال تیر به تیر

خاموتگذاری ویژه

خاموتگذاری جهت برش



PRODUCED BY AN AUTODESK EDUCATIONAL PRODUCT

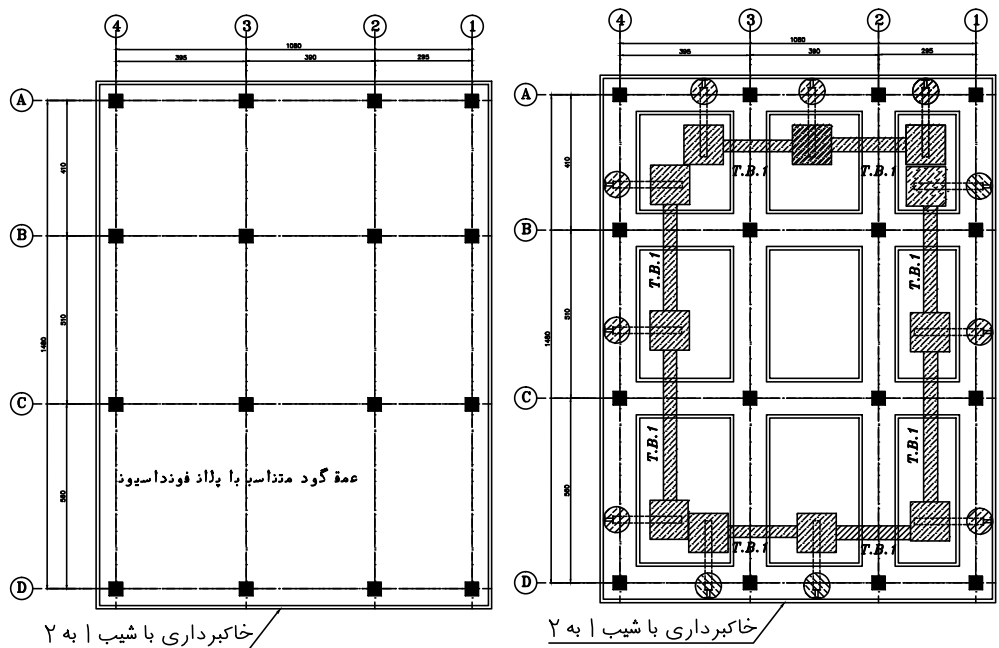


پلان گودبرداری
B

پلان فونداسیون و جایگذاری سازه نگهدار
A

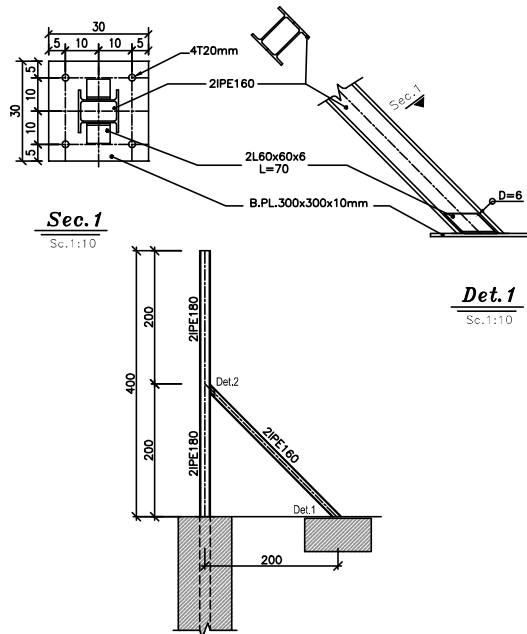


قاب اصلی سازه ۲ متری تپ 3
Sc.1:50

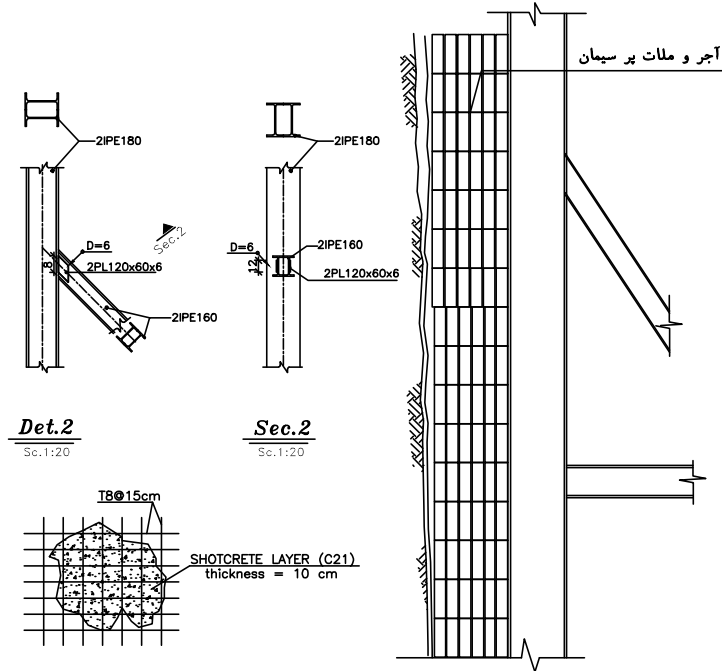


فضای میان قاب سازه نگهدار و خاک با آجر و ملات پر سیمان
ماسه سیمان (پر سیمان) به صورت سرتاسری پر میگردد ،
در صورت ریزشی بودن خاک بین قابهای سازه نگهدار
تا انتقال بار فشار خاک به سازه نگهدار صورت گیرد .
شانکریت با جزئیات فوق ارائه گردد.

جزئیات لایه شانکریت

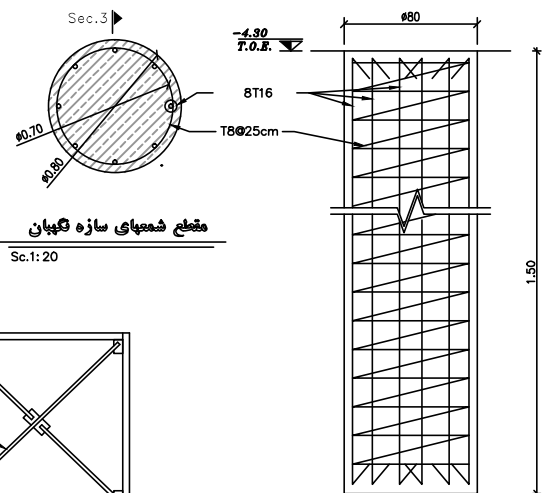


مقطع شمای سازه نگهدار
Sc.1:20

Sec. 3
Sc.1:20

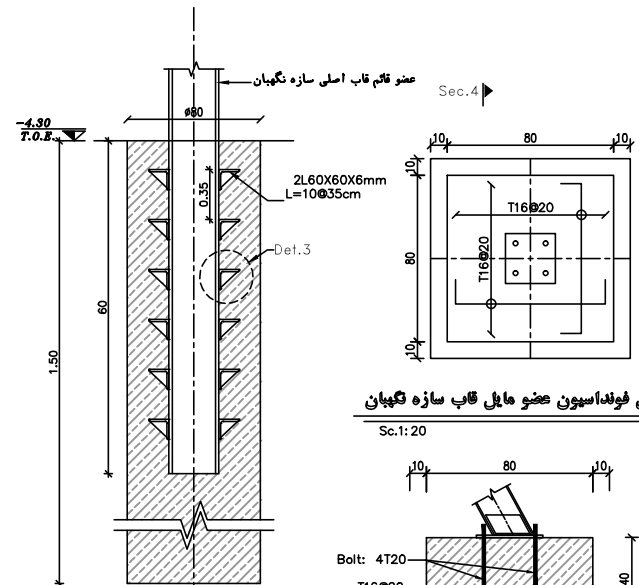


پلان فونداسیون عضو مایل قاب سازه نگهدار
Sc.1:20

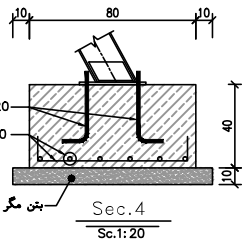


Sec. 4
Sc.1:20

$1.5\text{ m} < \text{عمق گود} < 5\text{ m}$

$0 < \text{عمق گود} < 1.5\text{ m}$

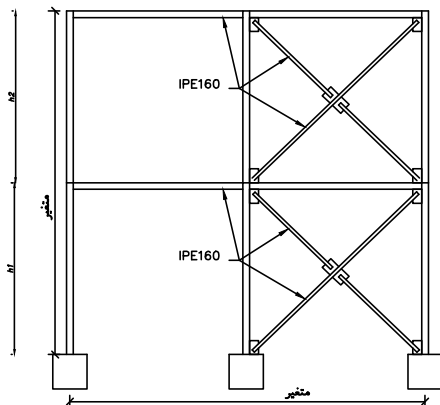

جزئیات مهاربندی اعضای قائم و مایل

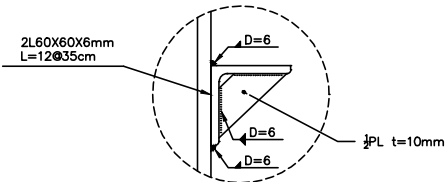



Sec. 3
Sc.1:20

جزئیات اتصال عضو قائم به شمع
Sc.1:20

- آرایش جزئیات اجرایی شمع ها و سازه نگهدار در پلان A بر اساس تراز منفی پلاک های مجاور بوده و در صورت عدم وجود ساختمان در هر سمت سازه مربوطه با هماهنگی مدیریت فنی قابلیت حذف خواد داشت
- در صورت عدم ضرورت اجرای سازه نگهدار الزامی است قبل از هرگونه اقدام هماهنگی لازم با کارفرما صورت گیرد.
- در صورتیکه تراز زیر فونداسیون ساختمان همسایه از تراز کف گودبرداری بالاتر باشد لازم است در آن ضلع با هماهنگی مهندس محاسب سازه نگهدار اجرا شود.




PRODUCED BY AN AUTODESK EDUCATIONAL PRODUCT

REV. No.	DESCRIPTION	DATE	BY	CHECKED	DATE	BY	CHECKED
1	APPROVED						
2	APPROVED						
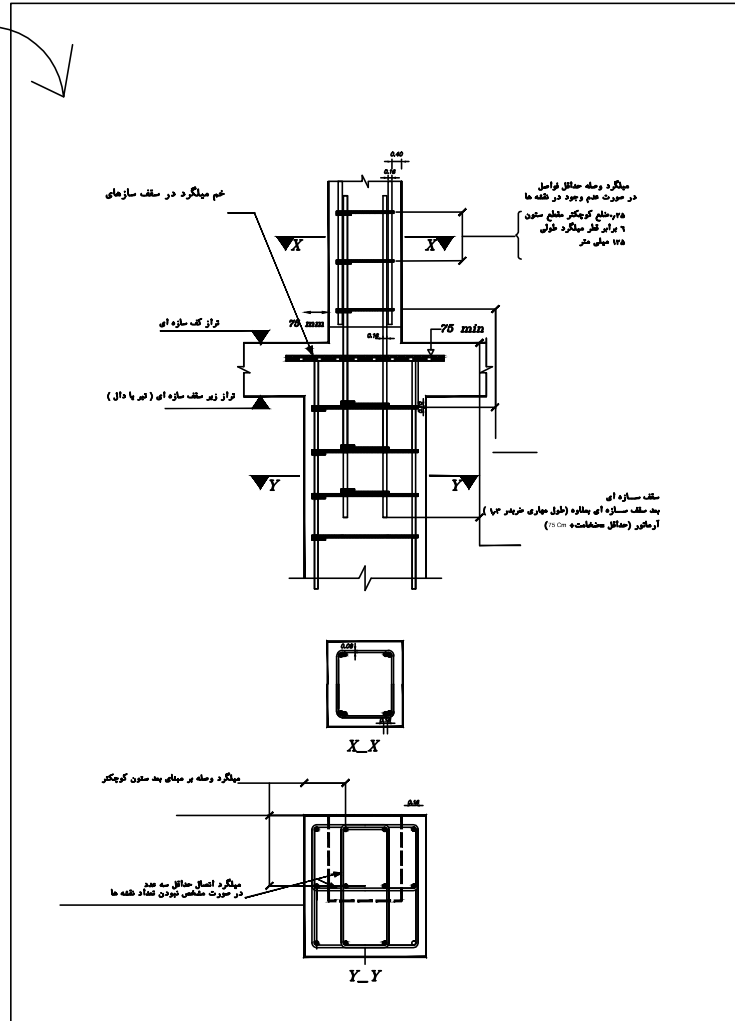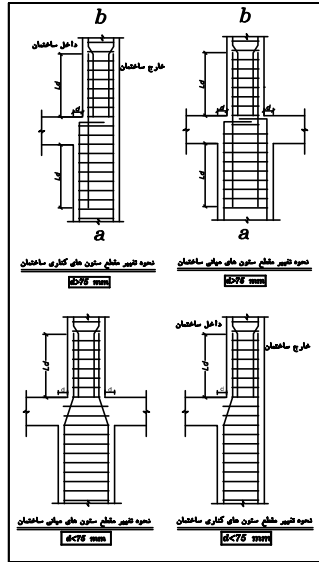[illegible]



Detail Prepared by: A. Jam
(ver.1)

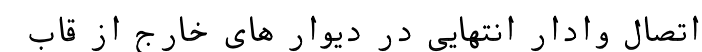
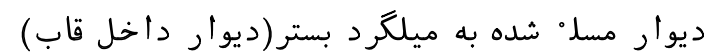
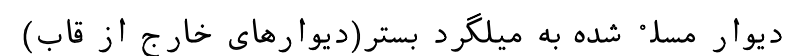


به صورت تلسکوپی

[illegible]




Detail Prepared by: A. Jam
(ver.1)

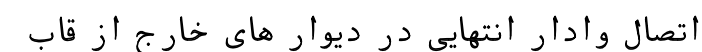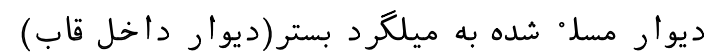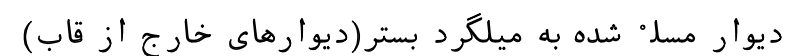


به صورت تلسکوپی


[illegible]

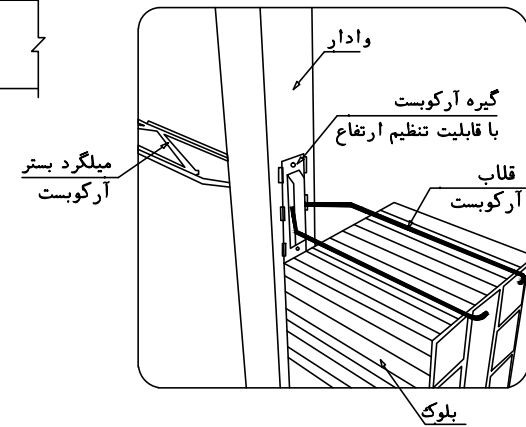

DETAIL-P2b

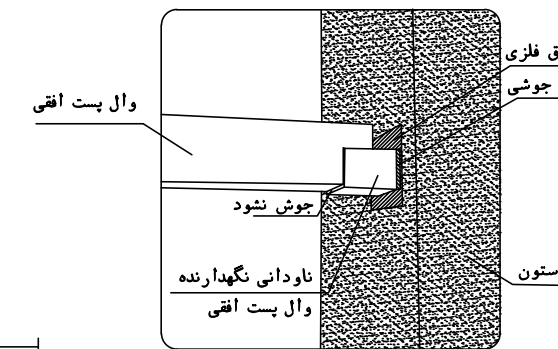


DETAIL-P3

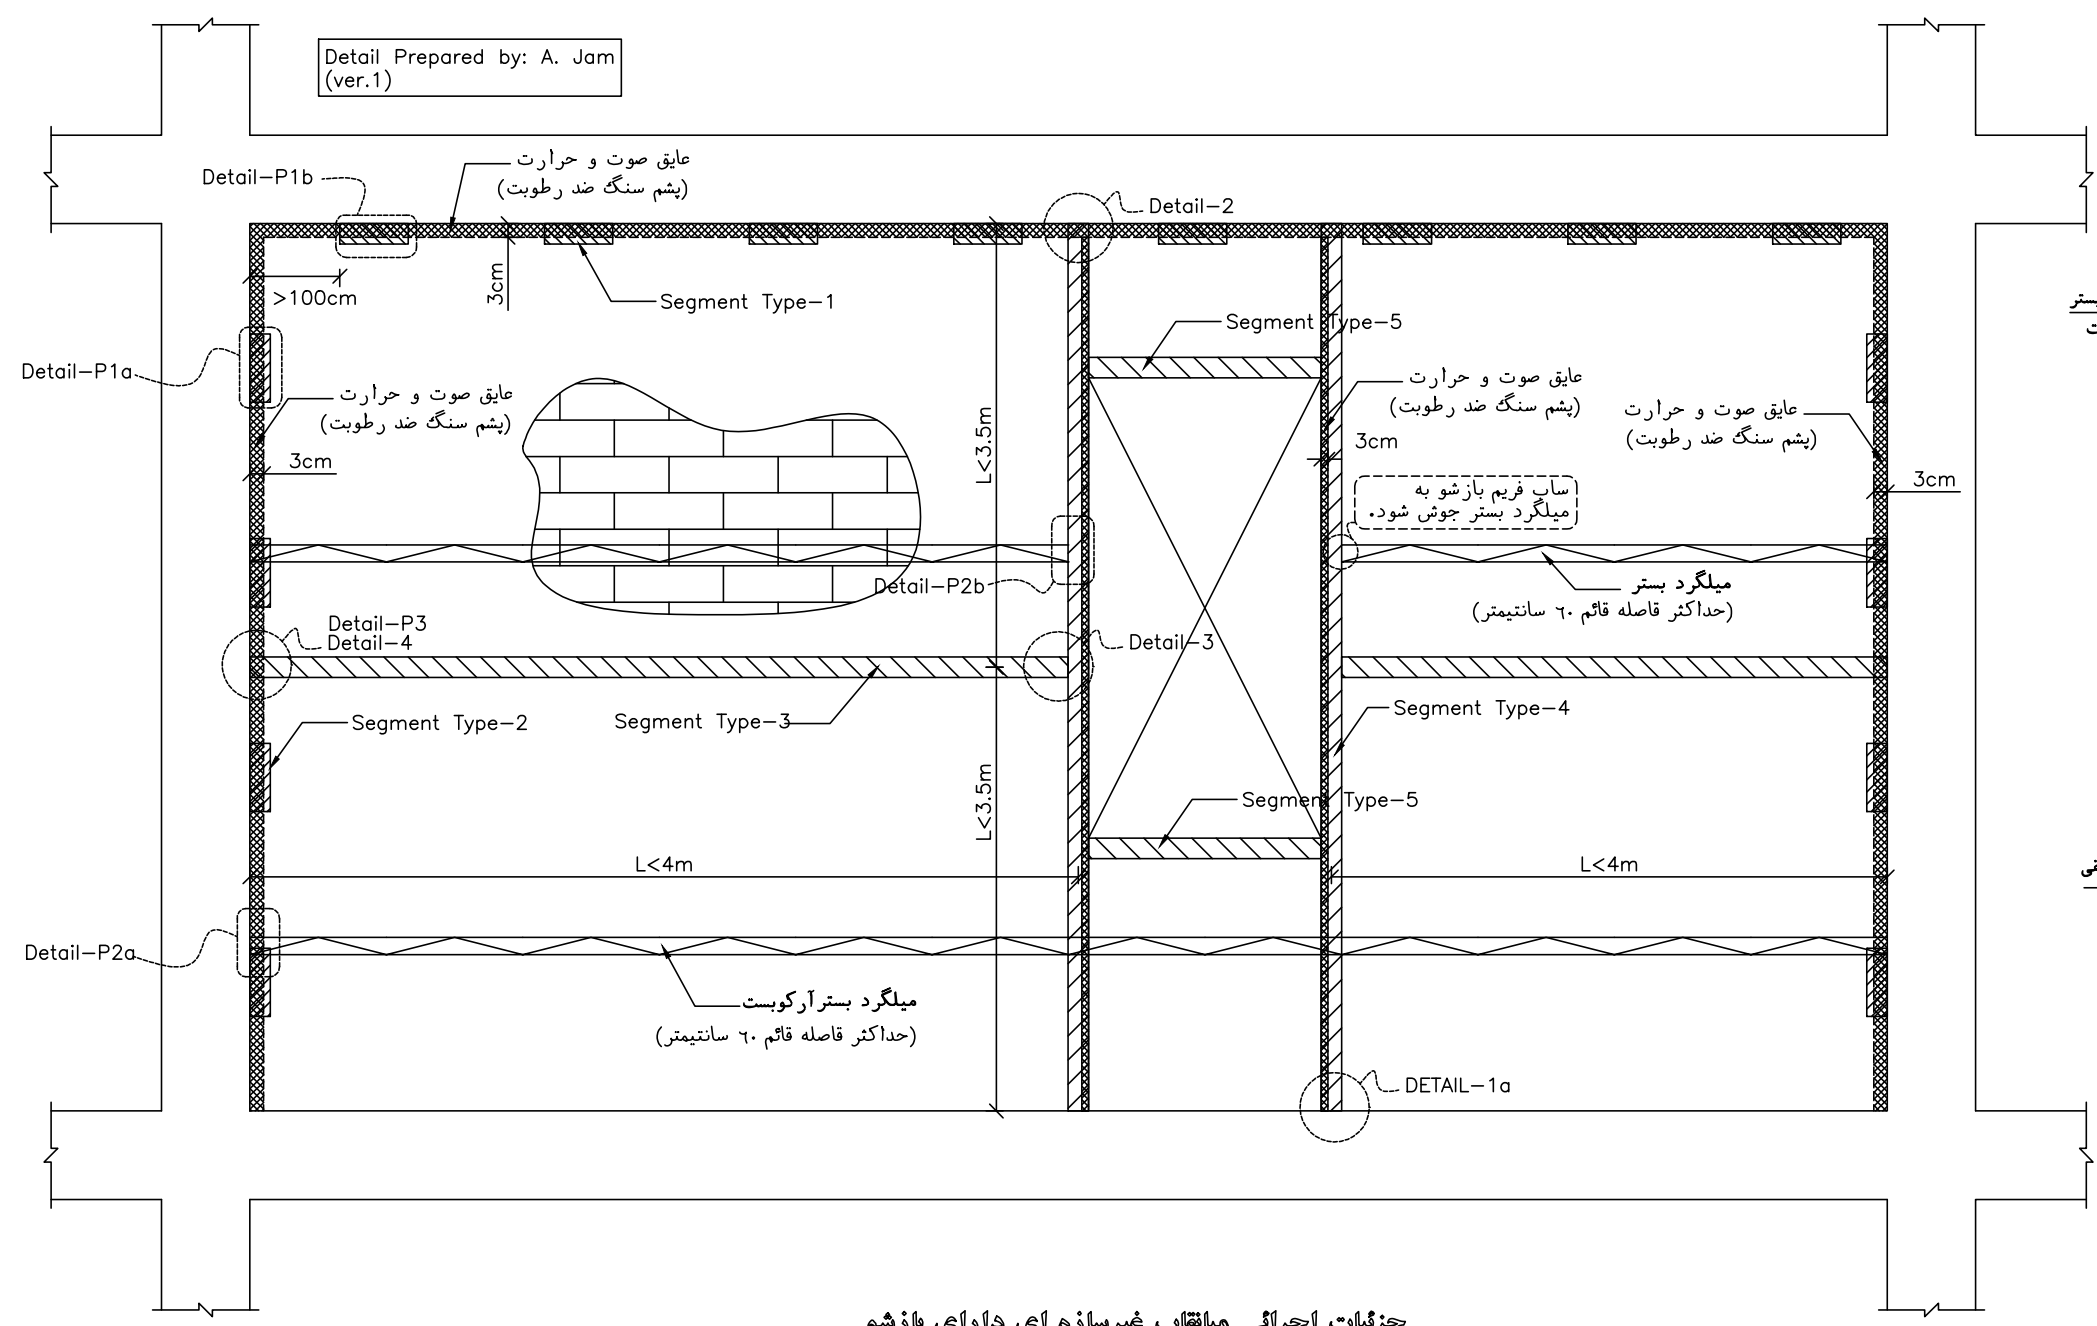

جزئیات اجرایی میاقاب غیرسازه ای دارای بازشو
(طبق ضوابط پیوست ششم استاندارد ۲۸۰۰)

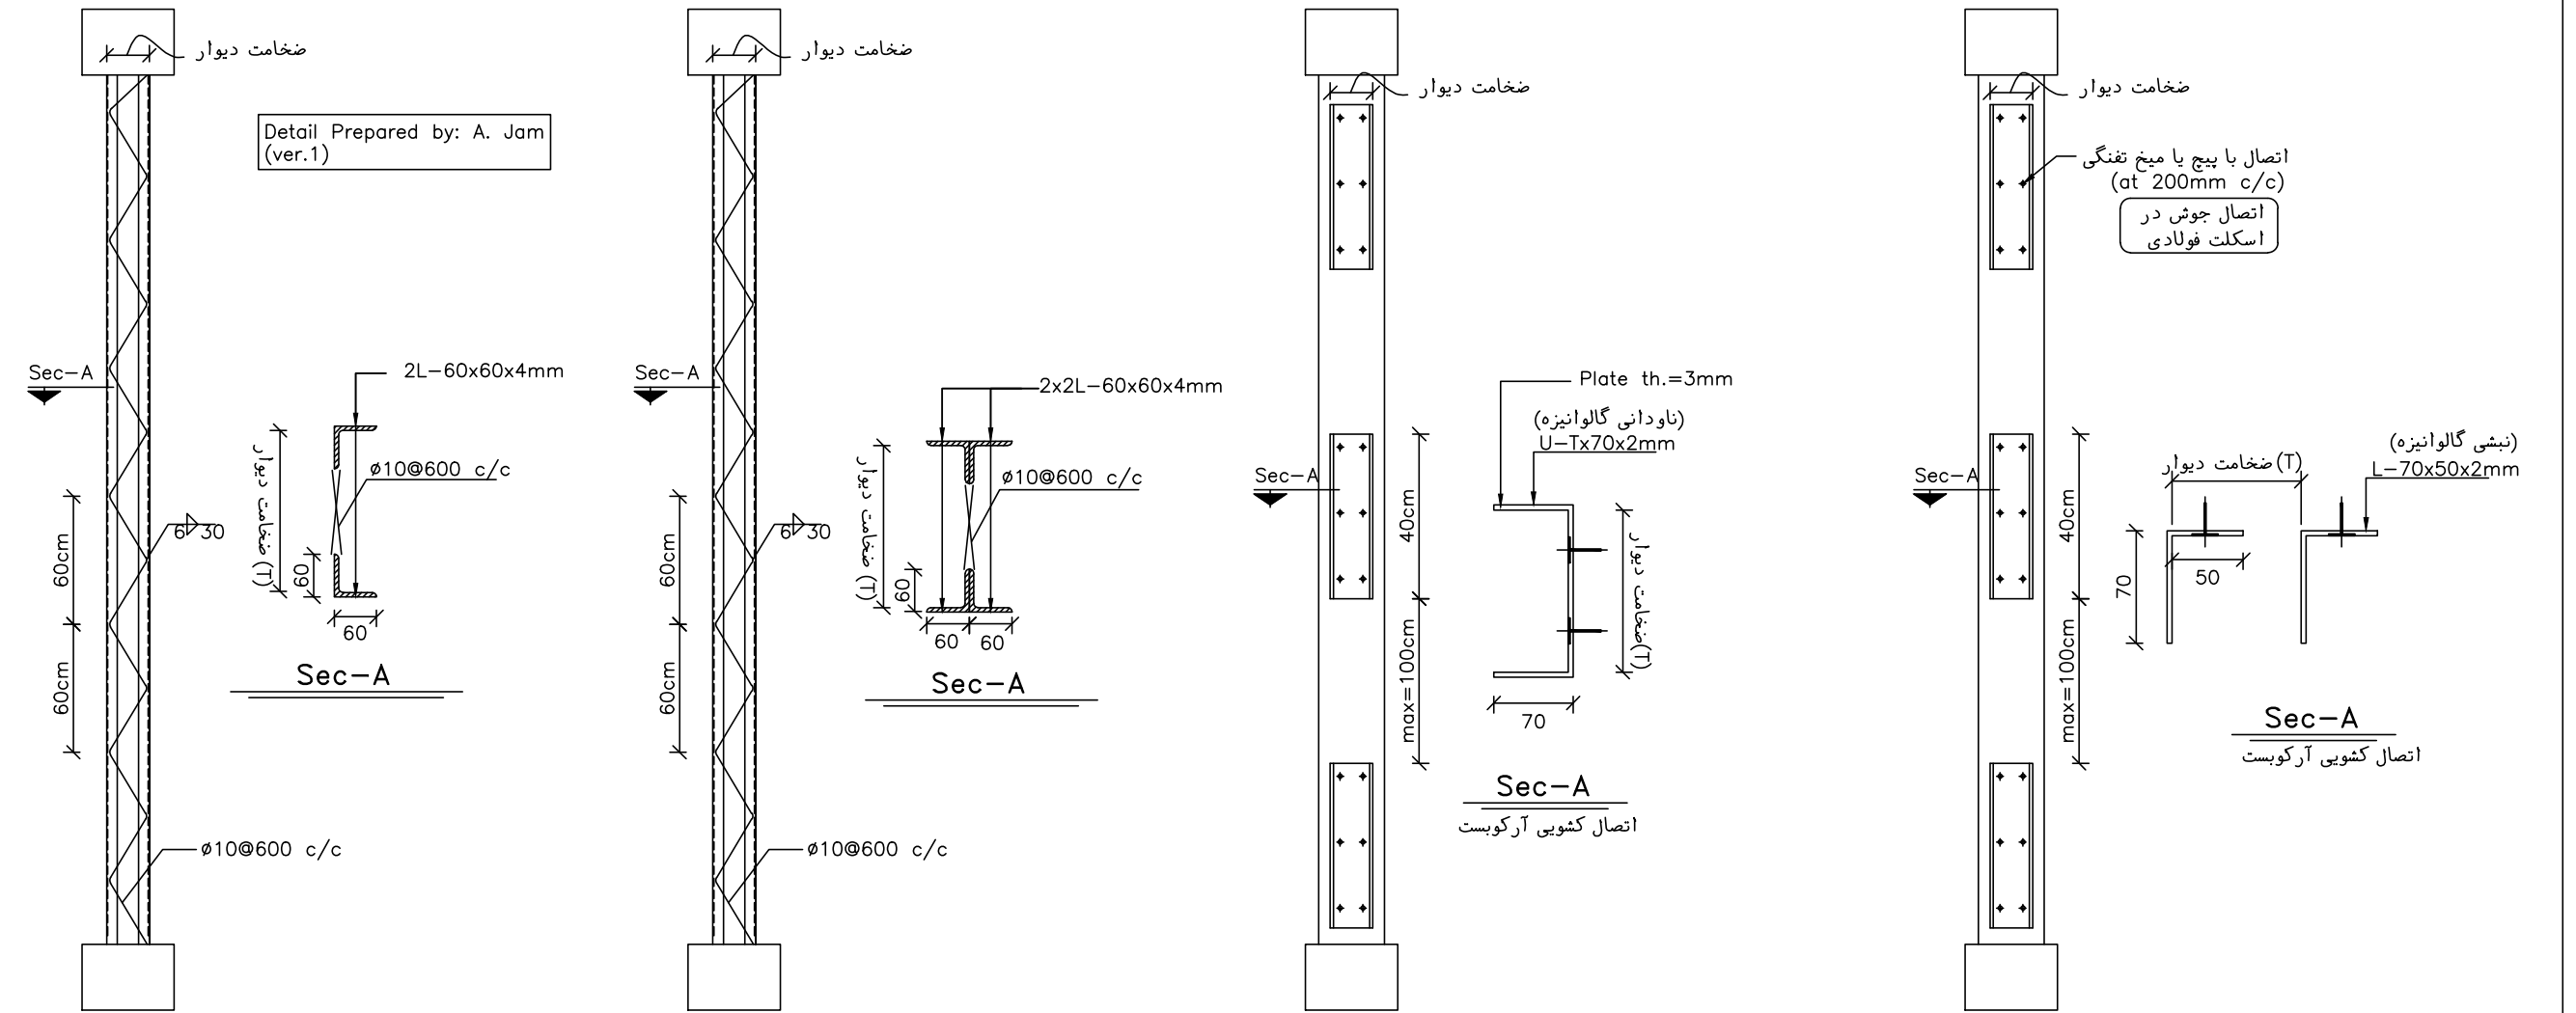





Segment Type-5

Segment Type-3&4

Segment Type-2

Segment Type-1

برای اتصال وال پست و قطعات اتصال به سازه فولادی، به جای بولت از جوش گوشه با بعد ۷۰٪ ضخامت ورق نازکتر استفاده شود

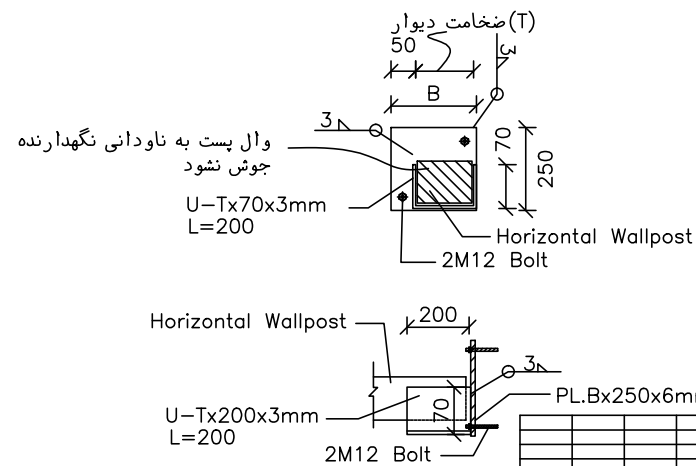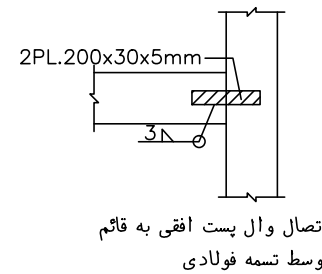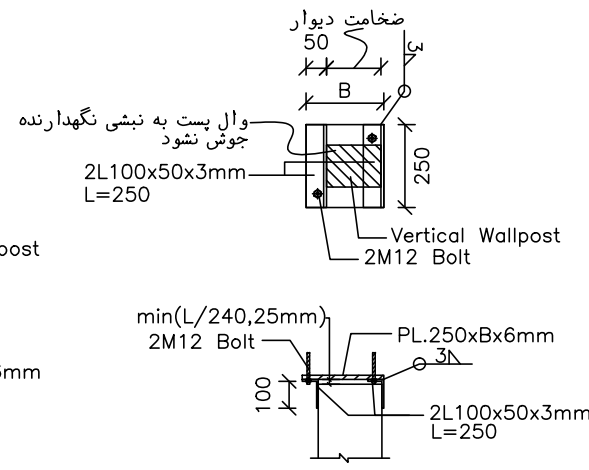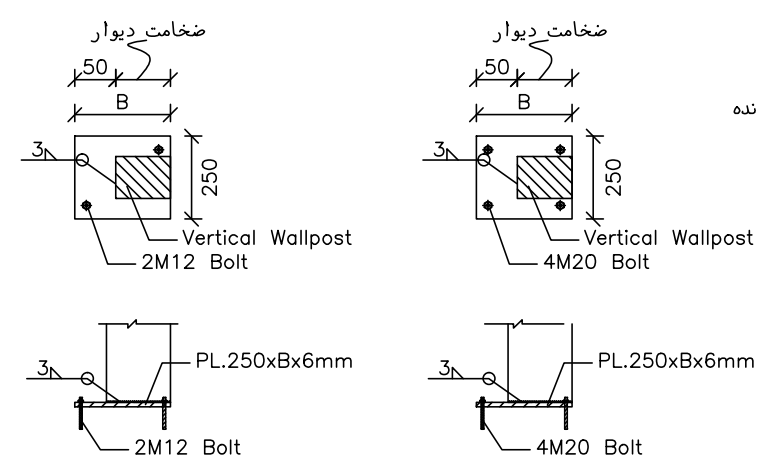














